


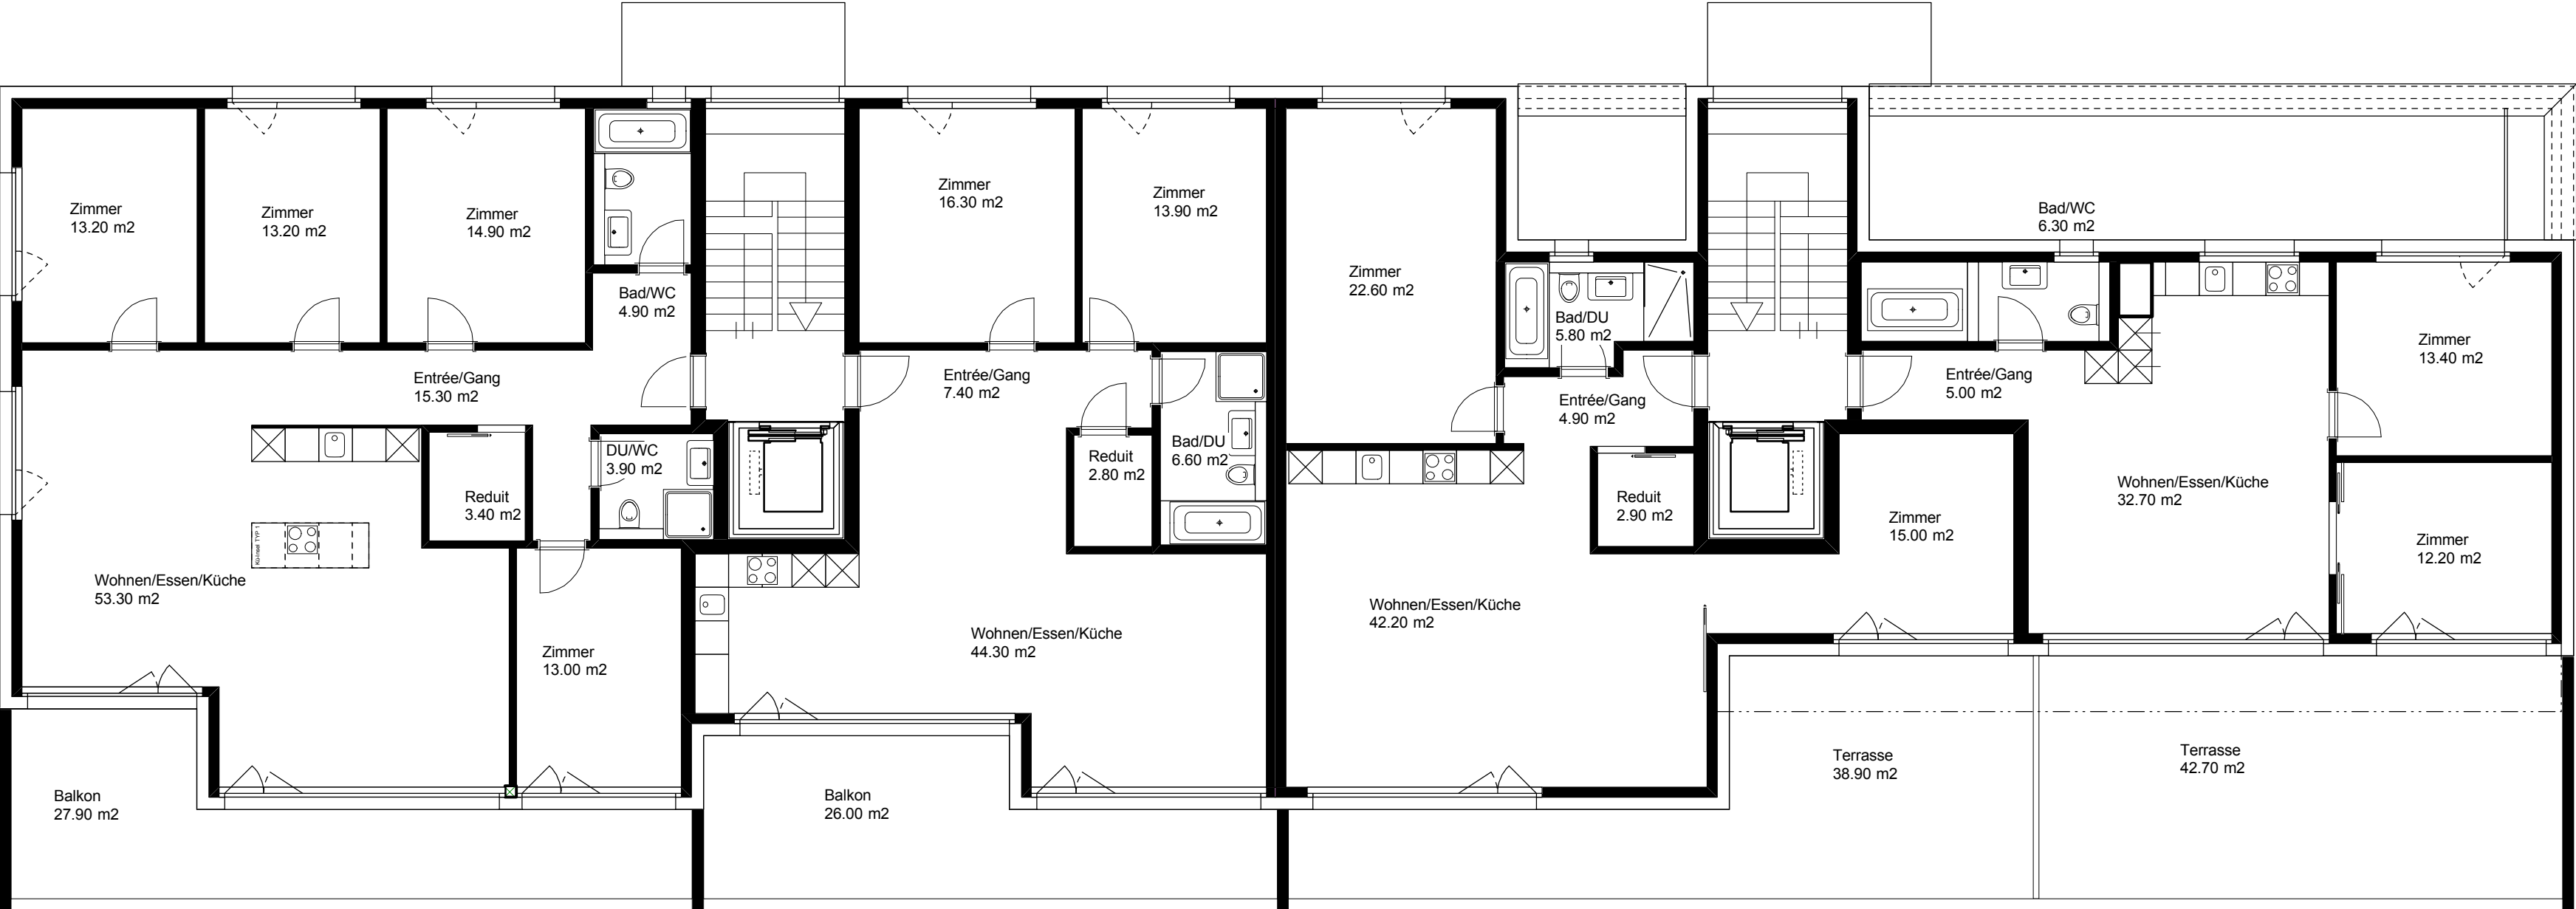

5 1/2 Zimmer-Wohnung NWF = 135.10 m2
B 19

3 1/2 Zimmer-Wohnung NWF = 91.30 m2
B 20

3 1/2 Zimmer-Wohnung NWF = 93.40 m2
B 21

3 1/2 Zimmer-Wohnung NWF = 69.60 m2
B 22