
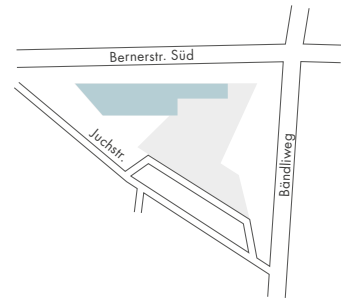


## 1. Obergeschoss

**Freie Bürofläche: 1'068 m<sup>2</sup>**

- Verfügbar ab sofort
- Ausgebaut
- Mietzins netto: CHF 250/m<sup>2</sup>/Jahr

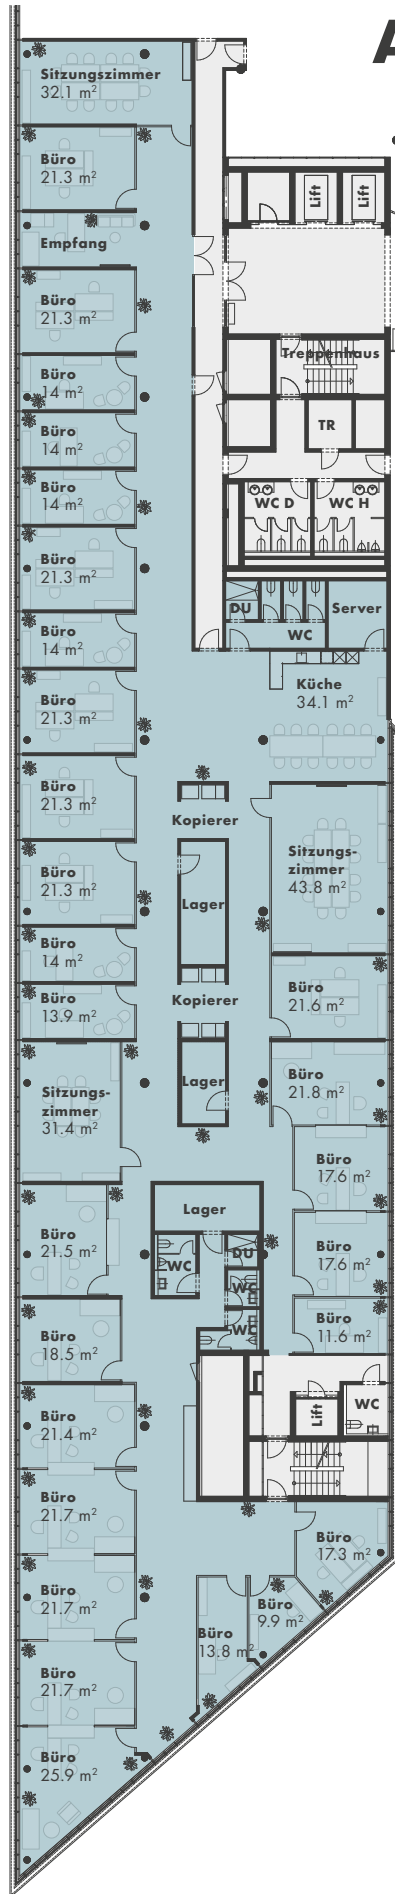

Alle Angaben, Pläne, Zeichnungen usw. sind unverbindlich. Bei sämtlichen Flächenangaben handelt es sich um Circumasse. Änderungen bleiben vorbehalten.

