


Birmensdorferstrasse 485
8055 Zürich

1.0-ZIMMER-WOHNUNG

Wohnungs-Nr.
Stockwerk
Wohnfläche
Aussenfläche

BIR485_2001
2. Obergeschoss
ca. 71.0 m²
ca. 8.0 m²

SP
HI
NX

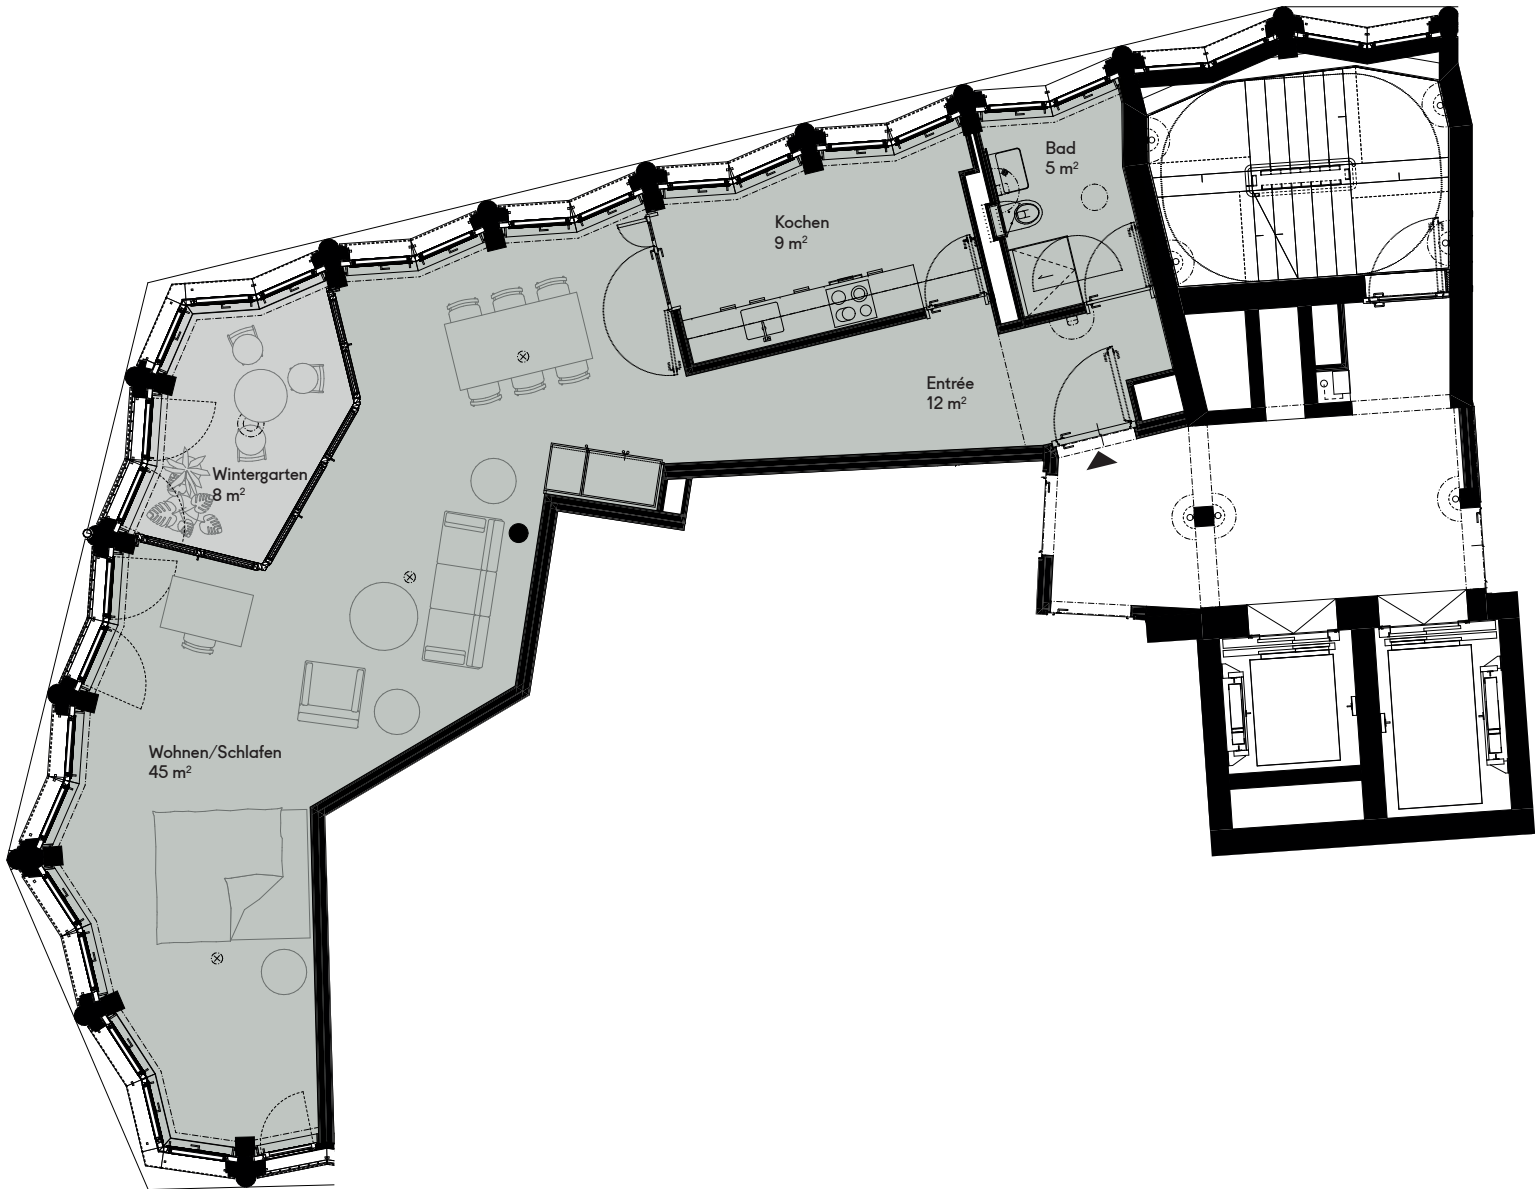

Alle Angaben, Pläne, Zeichnungen usw. sind unverbindlich.
Änderungen bleiben bis zur Bauvollendung vorbehalten. Stand September 2025

Vermietung:
LIVIT AG Zürich
Altstetterstrasse 124
8048 Zürich

livit