


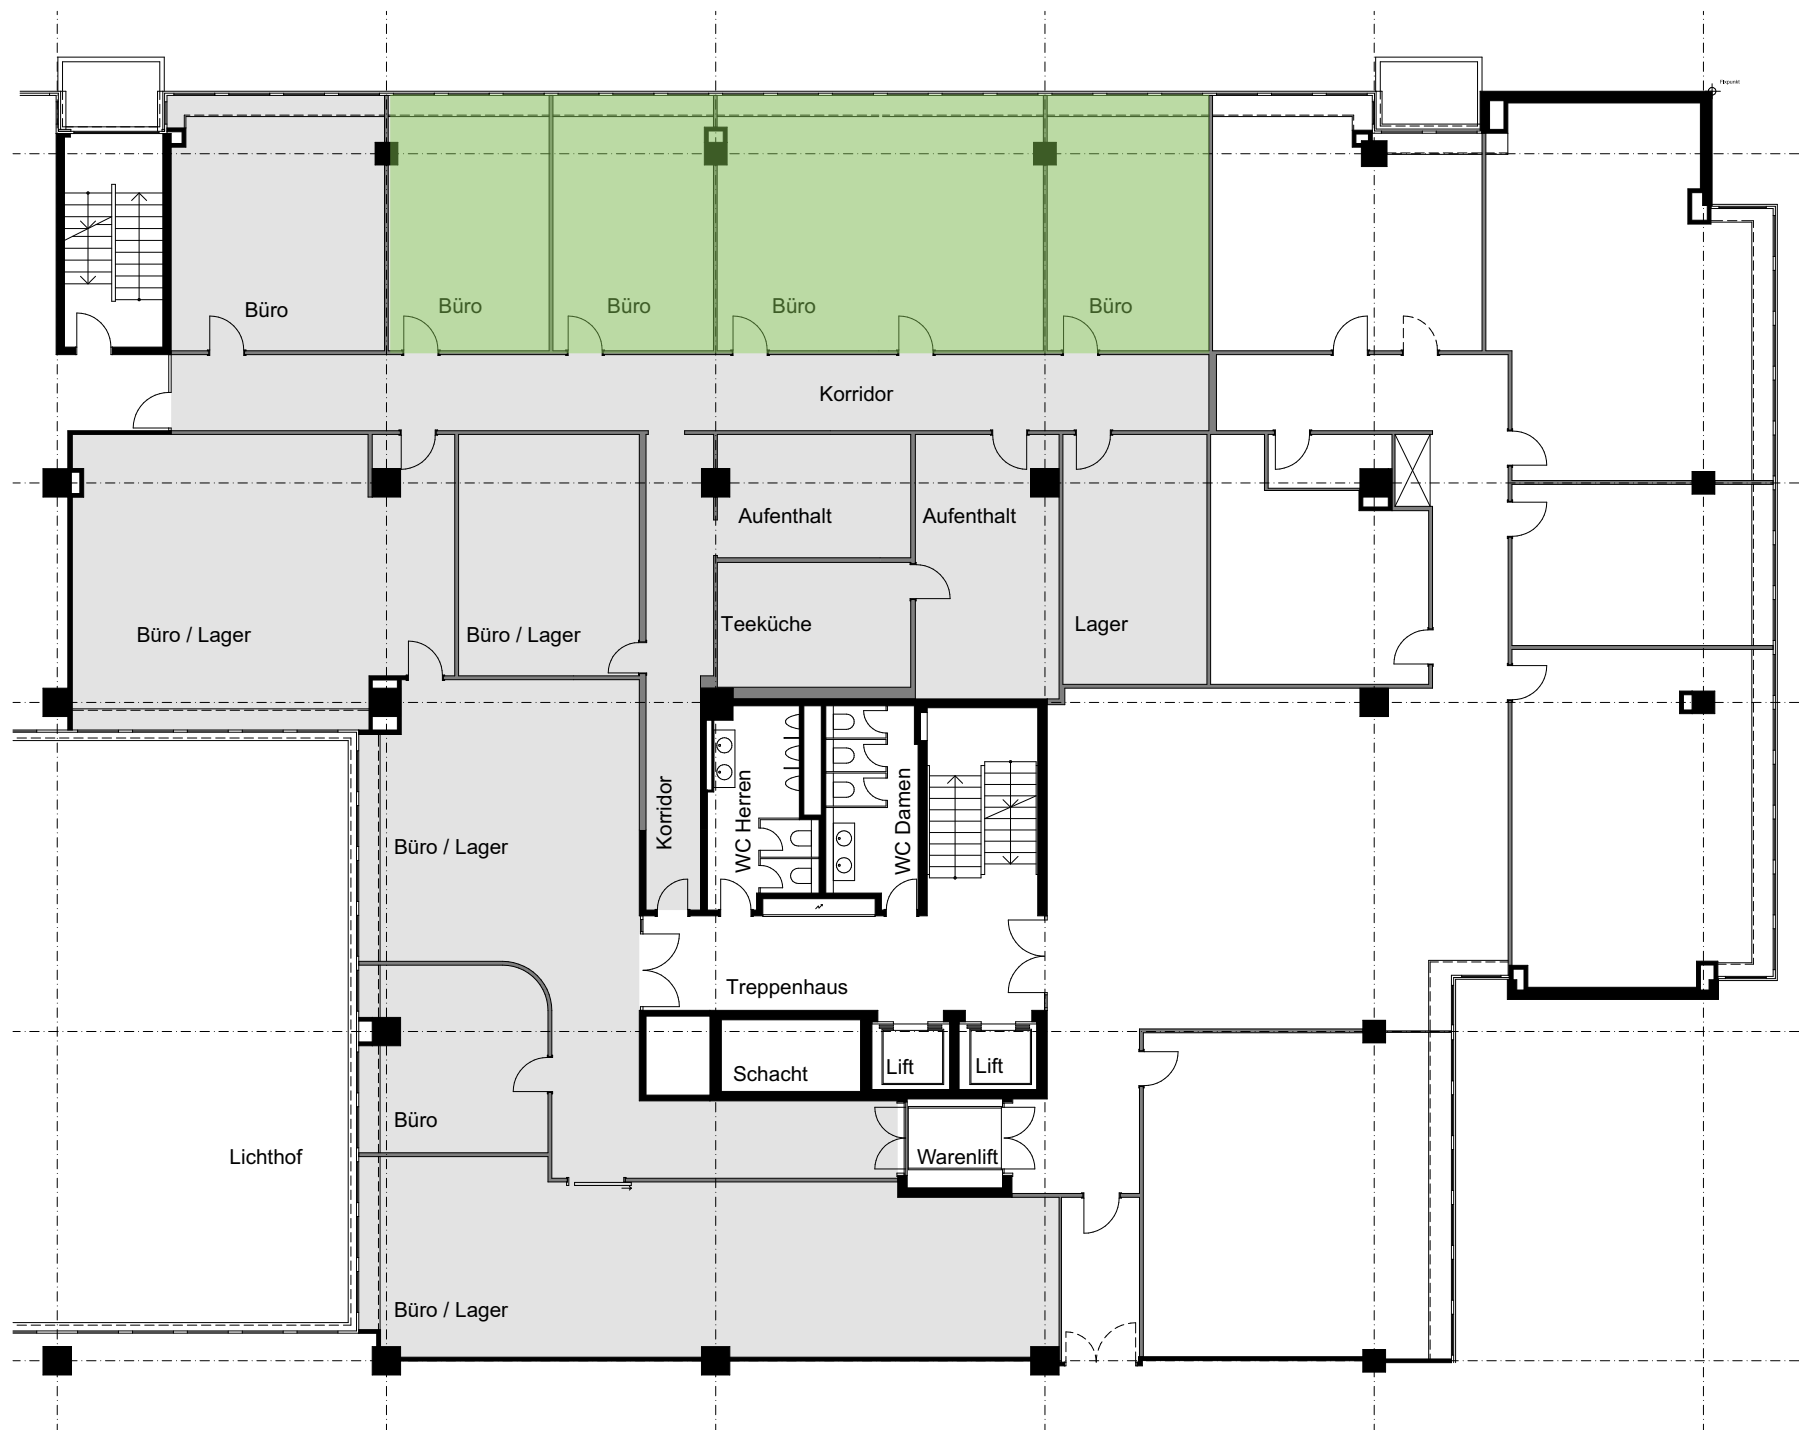

Büro-/ Gewerbefläche

1. Obergeschoss

Max-Högger-Strasse 2

8048 Zürich

Hauptnutzfläche: 646 m²