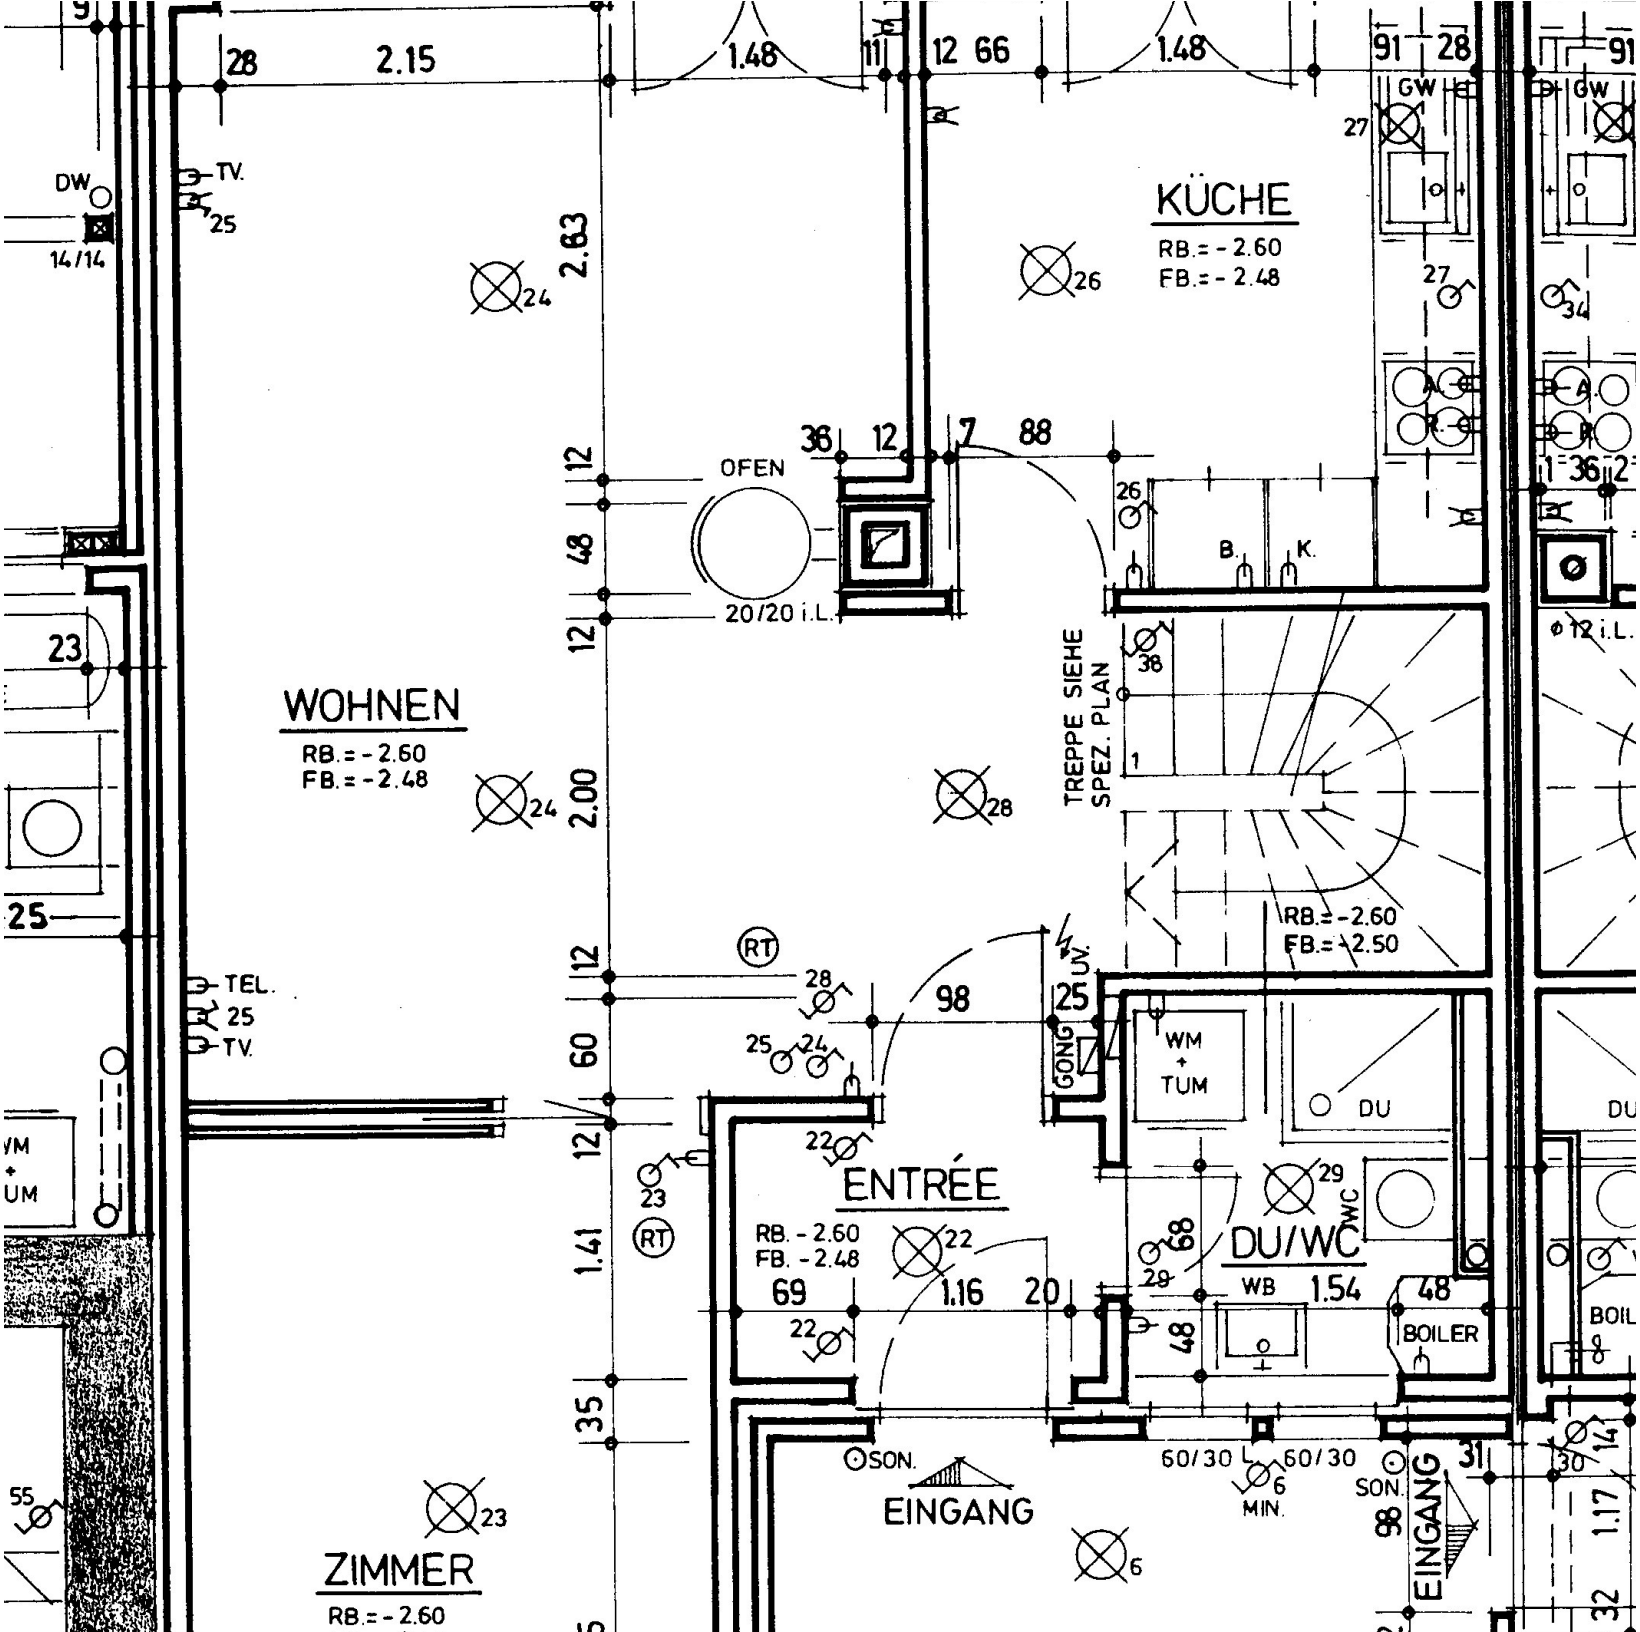
KÜCHE
RB.= - 2.60
FB.= - 2.48
WOHNEN
RB.= - 2.60
FB.= - 2.48
ZIMMER
RB.= - 2.60
ENTRÉE
RB. - 2.60
FB. - 2.48
DU/WC
EINGANG
EINGANG
TREPPE SIEHE SPEZ. PLAN
RB.= -2.60
FB.= -2.50
OFEN
20/20 i.L.
Ø 12 i.L.
WM + TUM
DU
WC
WB
BOILER
GONG
UV.
SON.
TEL.
TV.
DW
14/14
60/30
6 MIN.
2.15
1.48
1.48
2.63
2.00
1.41
1.16
1.54