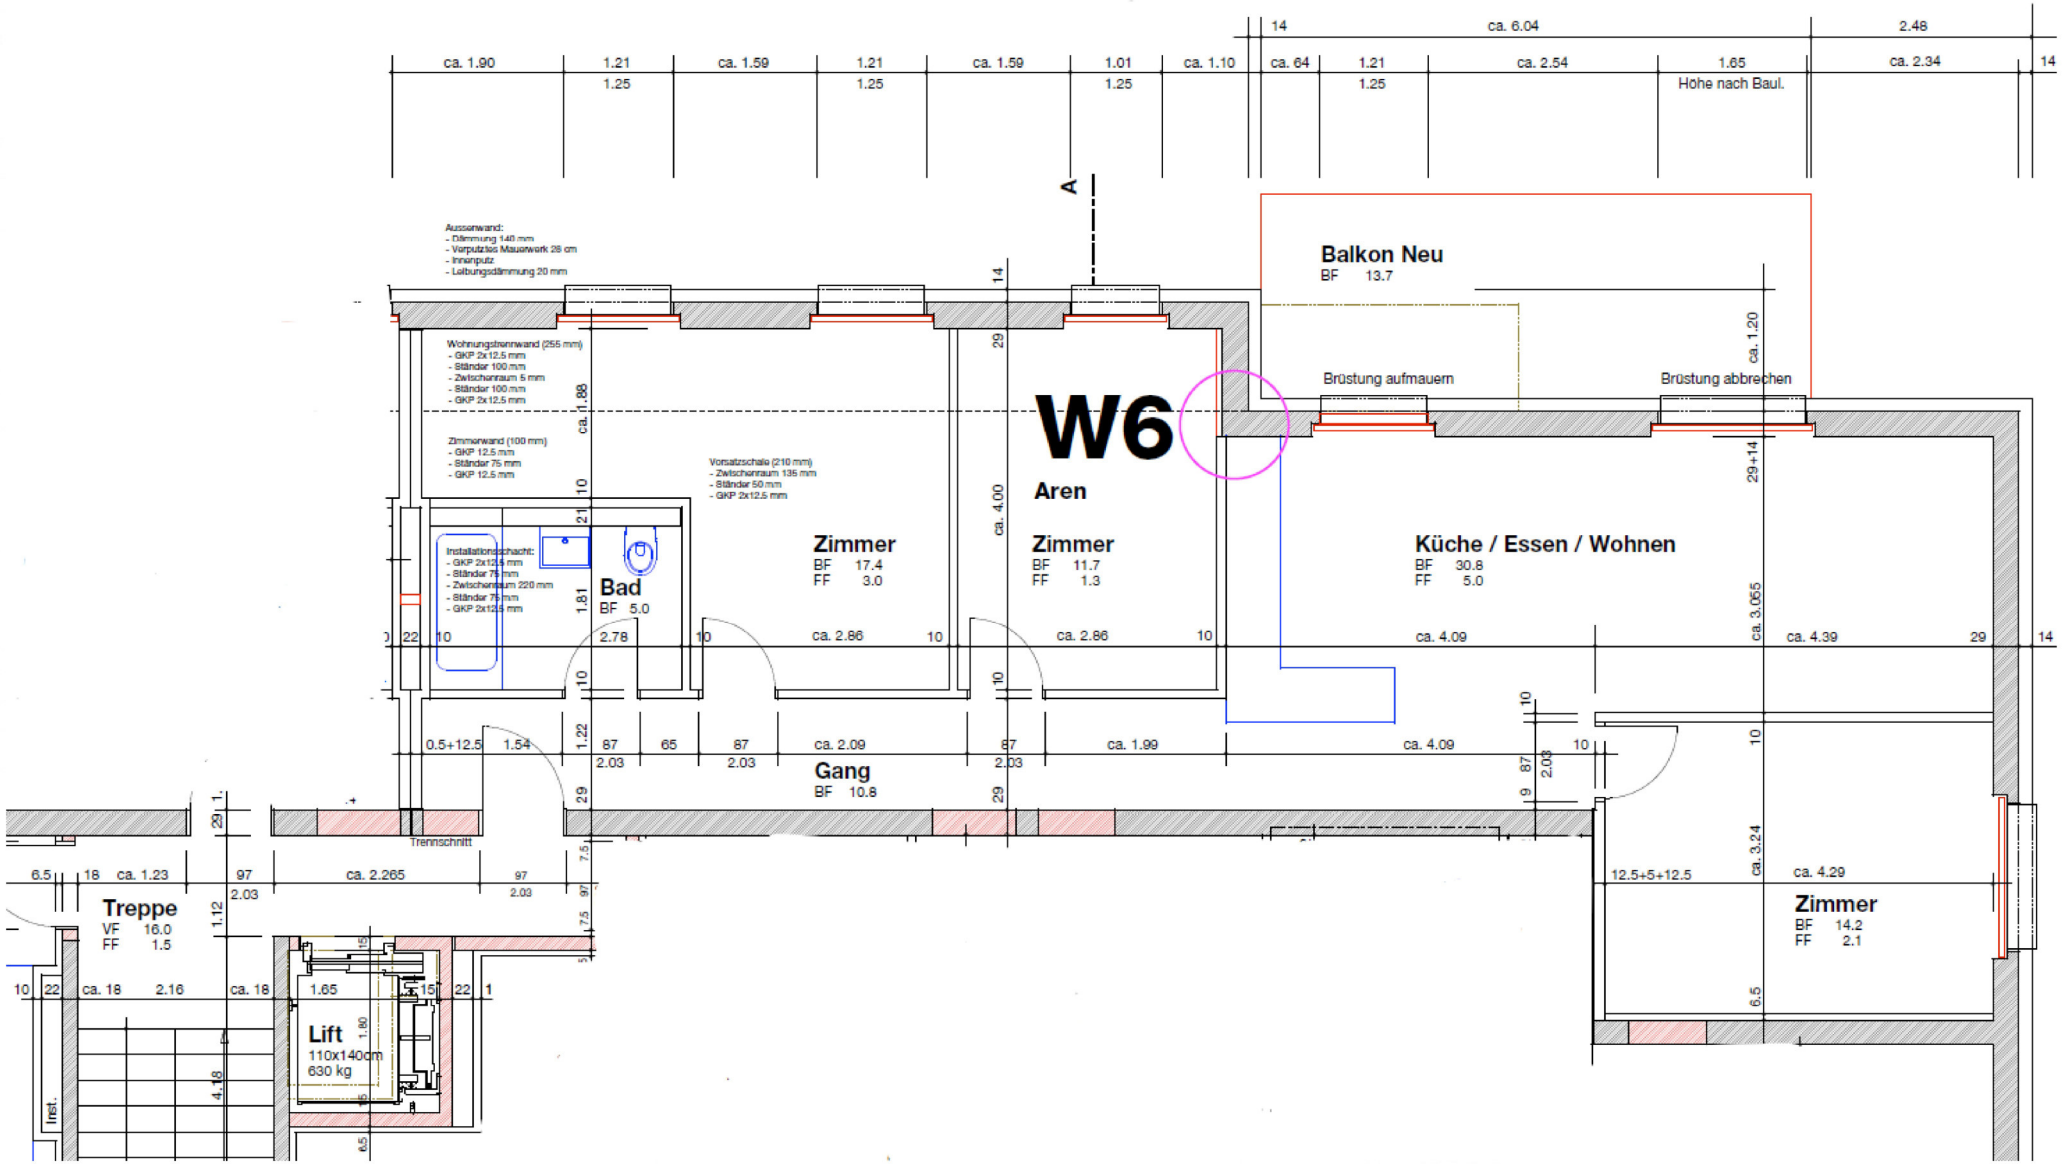Strassenseite