


 BAU UND PLANUNGS AG FLORASTRASSE 30 2500 BIEL 3 TEL: 032 / 329 80 30 FAX: 032 / 329 80 39 info@udro.ch	Bauherr: Egli, Bellmund	Revidiert:
	Objekt: Wohnüberbauung "Pianohof", Biel Haus A+ B	
	Plan: Verschreibung Wohnung Nr. 20	
	Datum: 01.03.2011 Plangr: A3	Massstab: 1/50 Gez.: eb PINr: 1167

Ort/Datum:
Biel, 27.5.11

Die Bauherrschaft:



Der/Die Käufer/in:

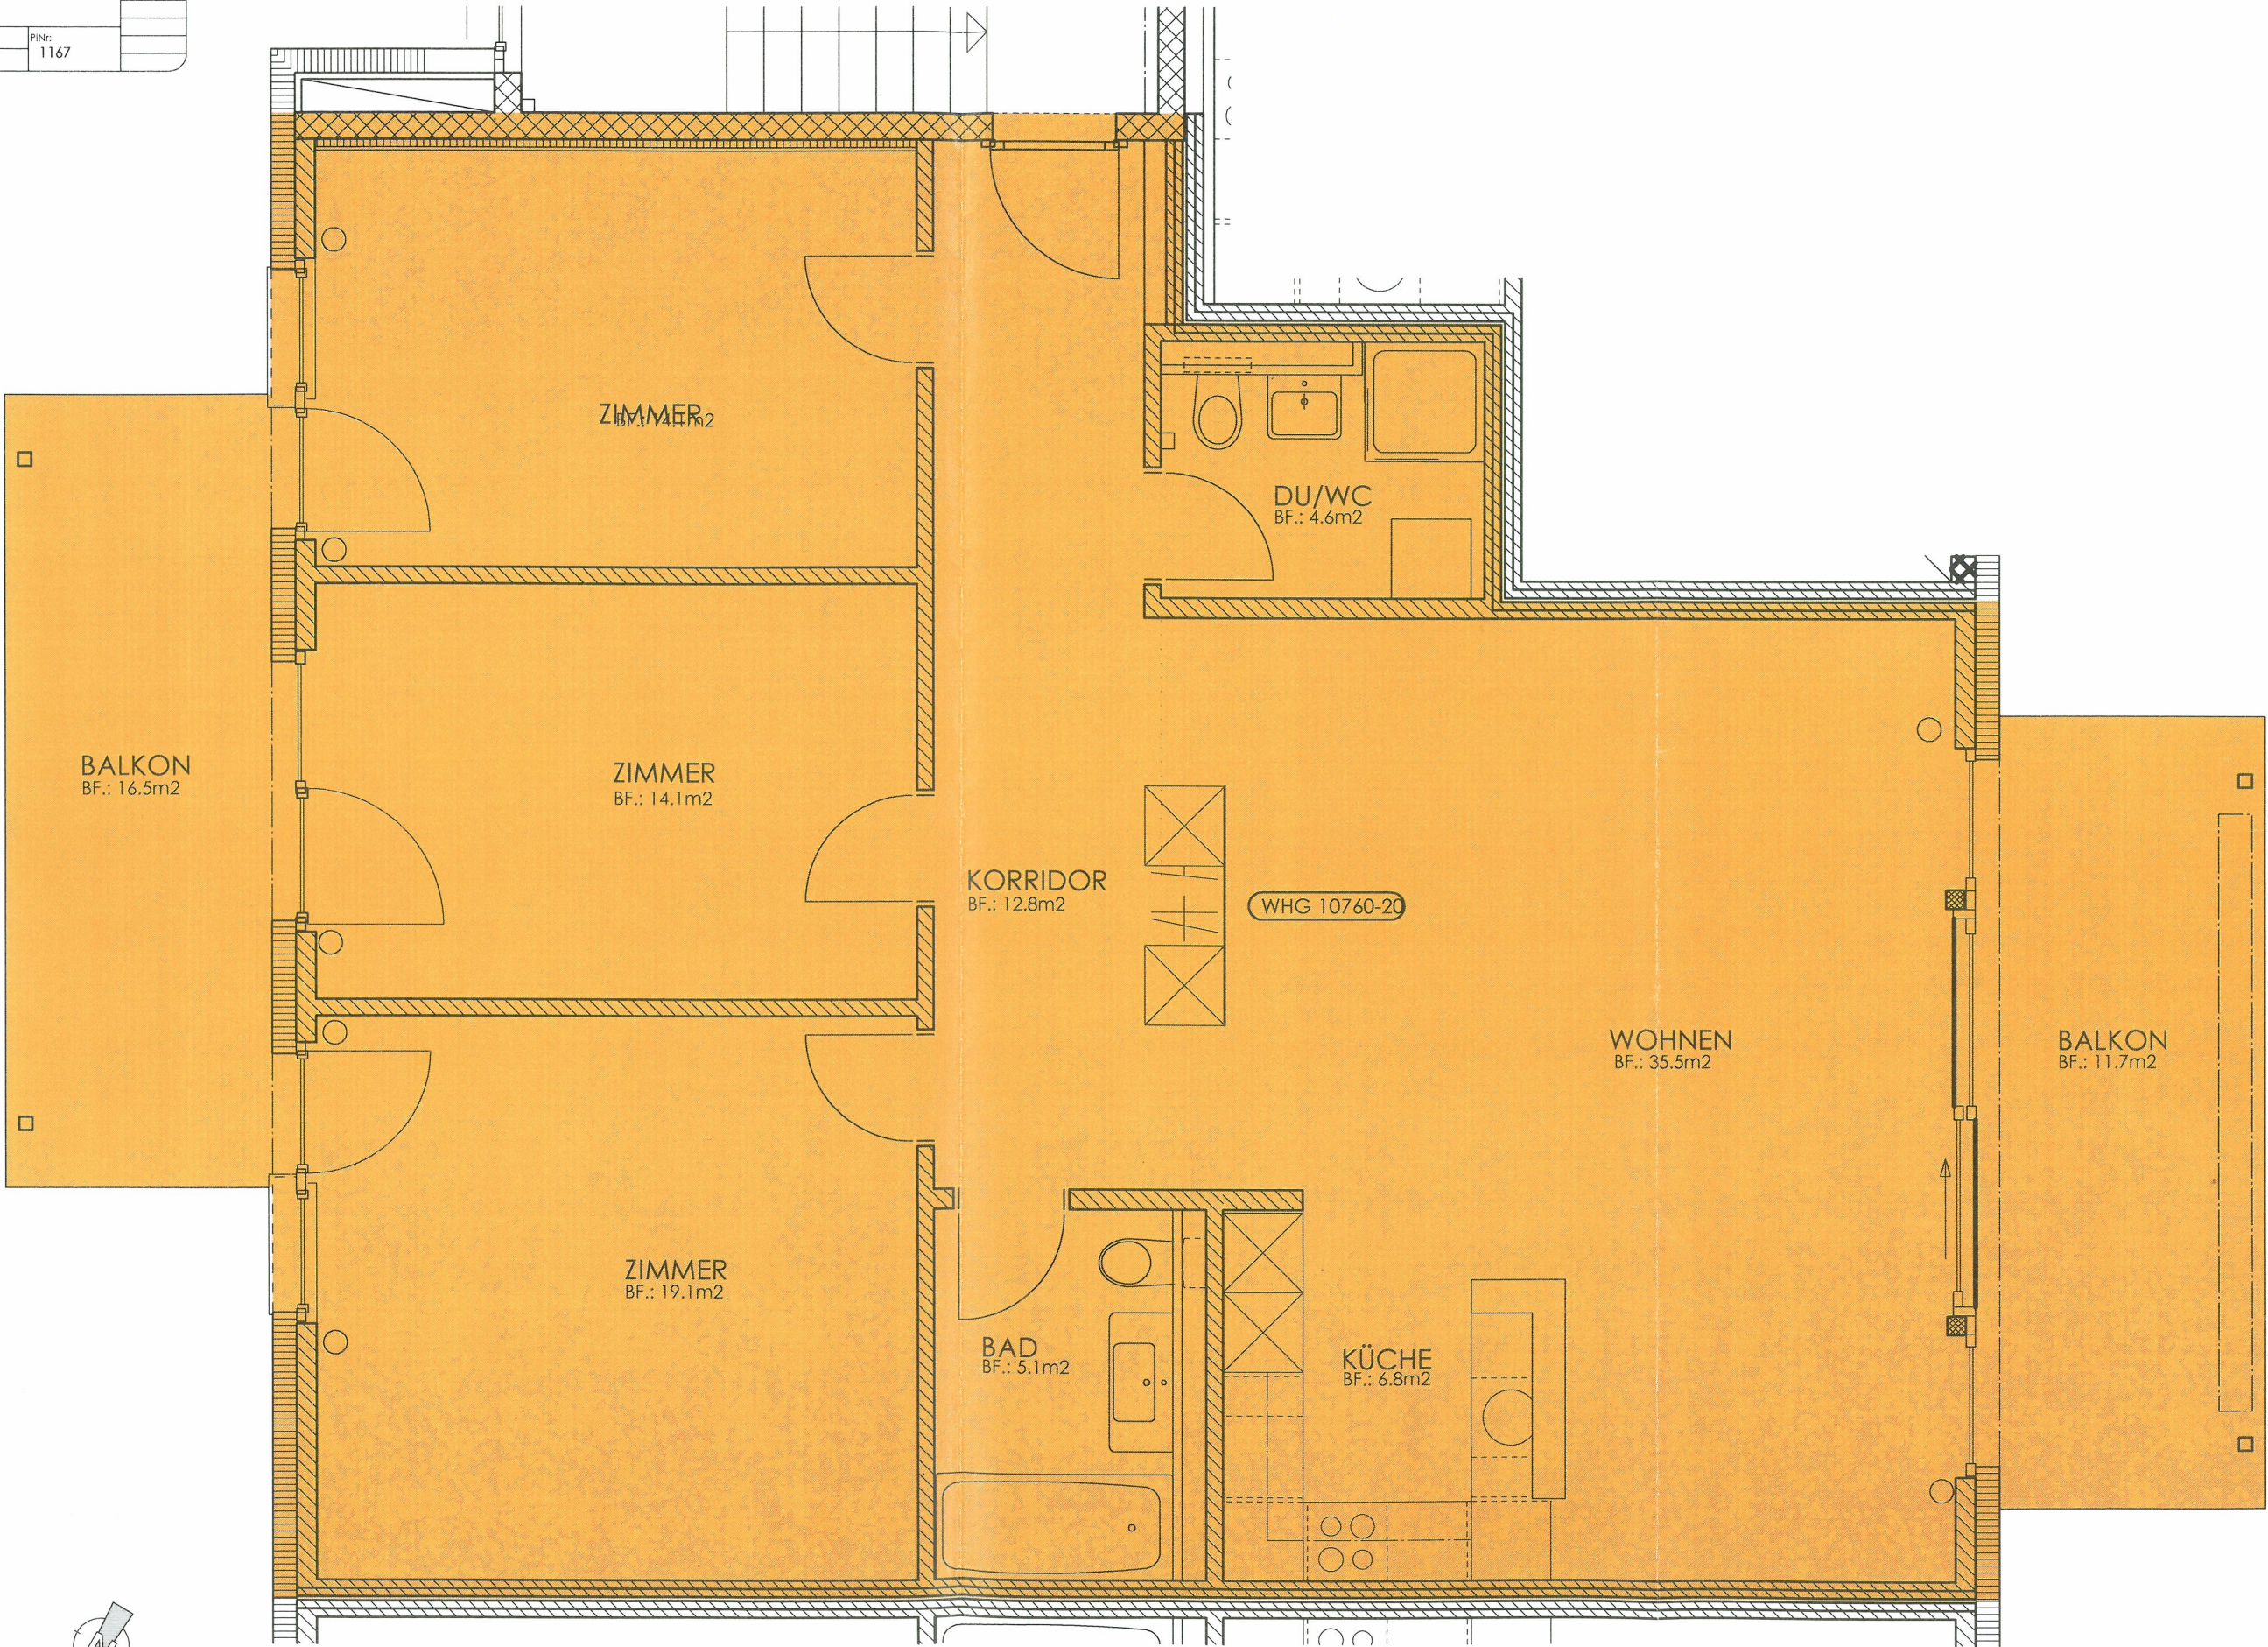

Wohnung Nr. 20
4 1/2 Zi.-Whg.
BGF: 128.00 m²

Massdifferenzen sind aus baulichen oder
isolationstechnischen Gründen nicht auszuschliessen!