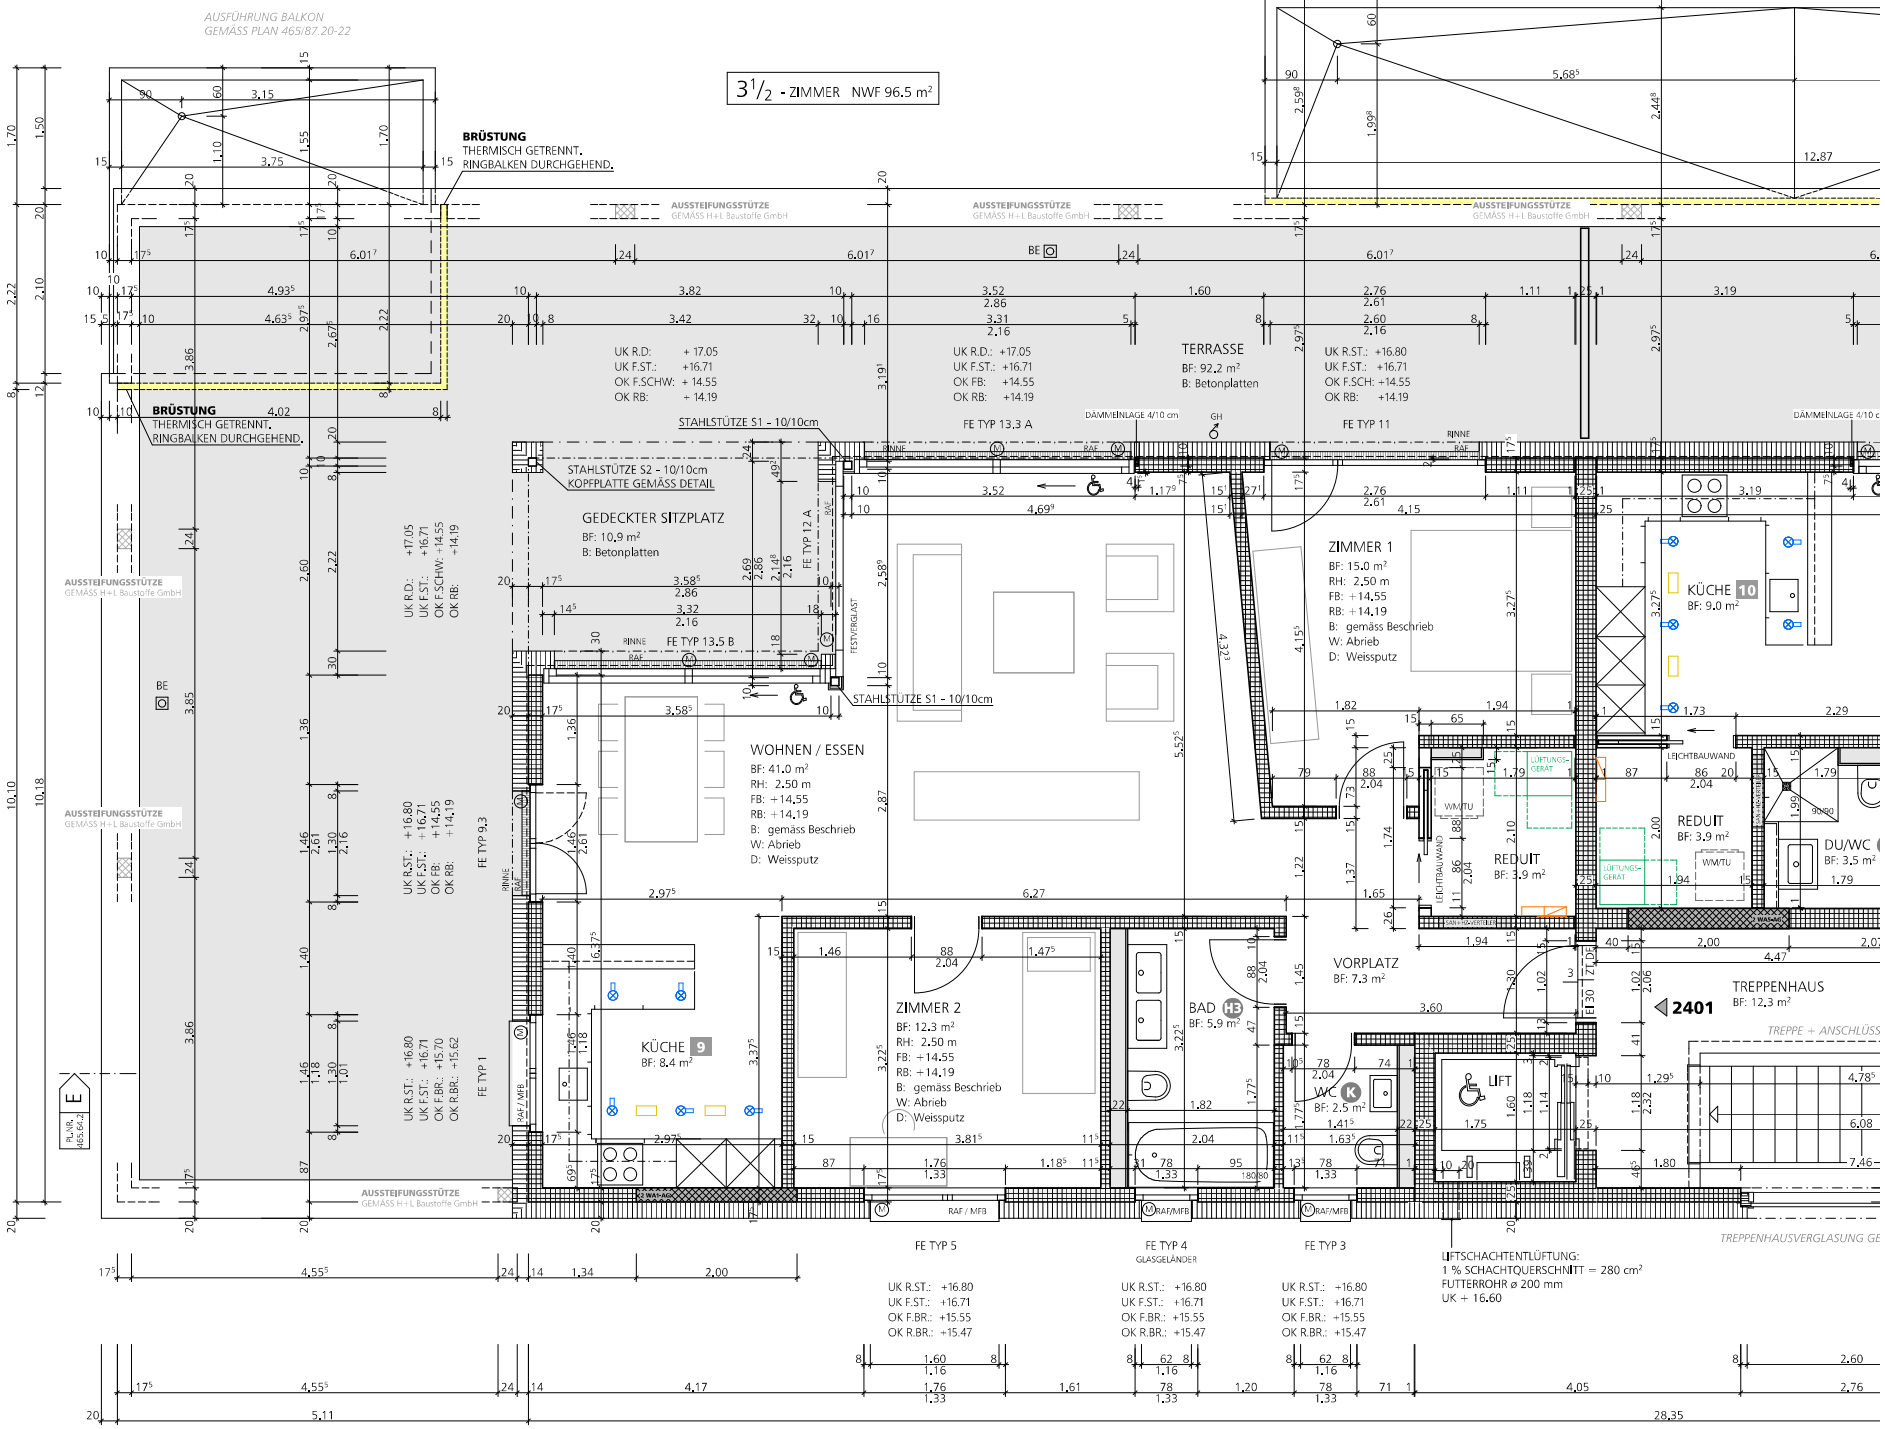

KÜCHE
BF: 8.4 m²
RH:2.50 m
FB: +14.55
RB: +14.19
B: gemäss Beschrieb
W: Abrieb/Glas
D: Weissputz

BAD
BF: 5.9 m²
RH:2.50 m
FB: +14.55
RB: +14.19
B: gemäss Beschrieb
W: Platten/Abrieb
D: Weissputz

WC
BF: 2.5 m²
RH:2.50 m
FB: +14.55
RB: +14.19
B: gemäss Beschrieb
W: Platten/Abrieb
D: Weissputz

VORPLATZ
BF: 7.3 m²
RH:2.50 m
FB: +14.55
RB: +14.19
B: gemäss Beschrieb
W: Abrieb
D: Weissputz

REDUIT
BF: 3.9 m²
RH:2.50 m
FB: +14.55
RB: +14.19
B: gemäss Beschrieb
W: Abrieb
D: Weissputz

REDUIT
BF: 3.9 m²
RH:2.50 m
FB: +14.55
RB: +14.19
B: gemäss Beschrieb
W: Abrieb
D: Weissputz

KÜCHE
BF: 9.0 m²
RH:2.50 m
FB: +14.55
RB: +14.19
B: gemäss Beschrieb
W: Abrieb/Glas
D: Weissputz