




5. OBERGESCHOSS

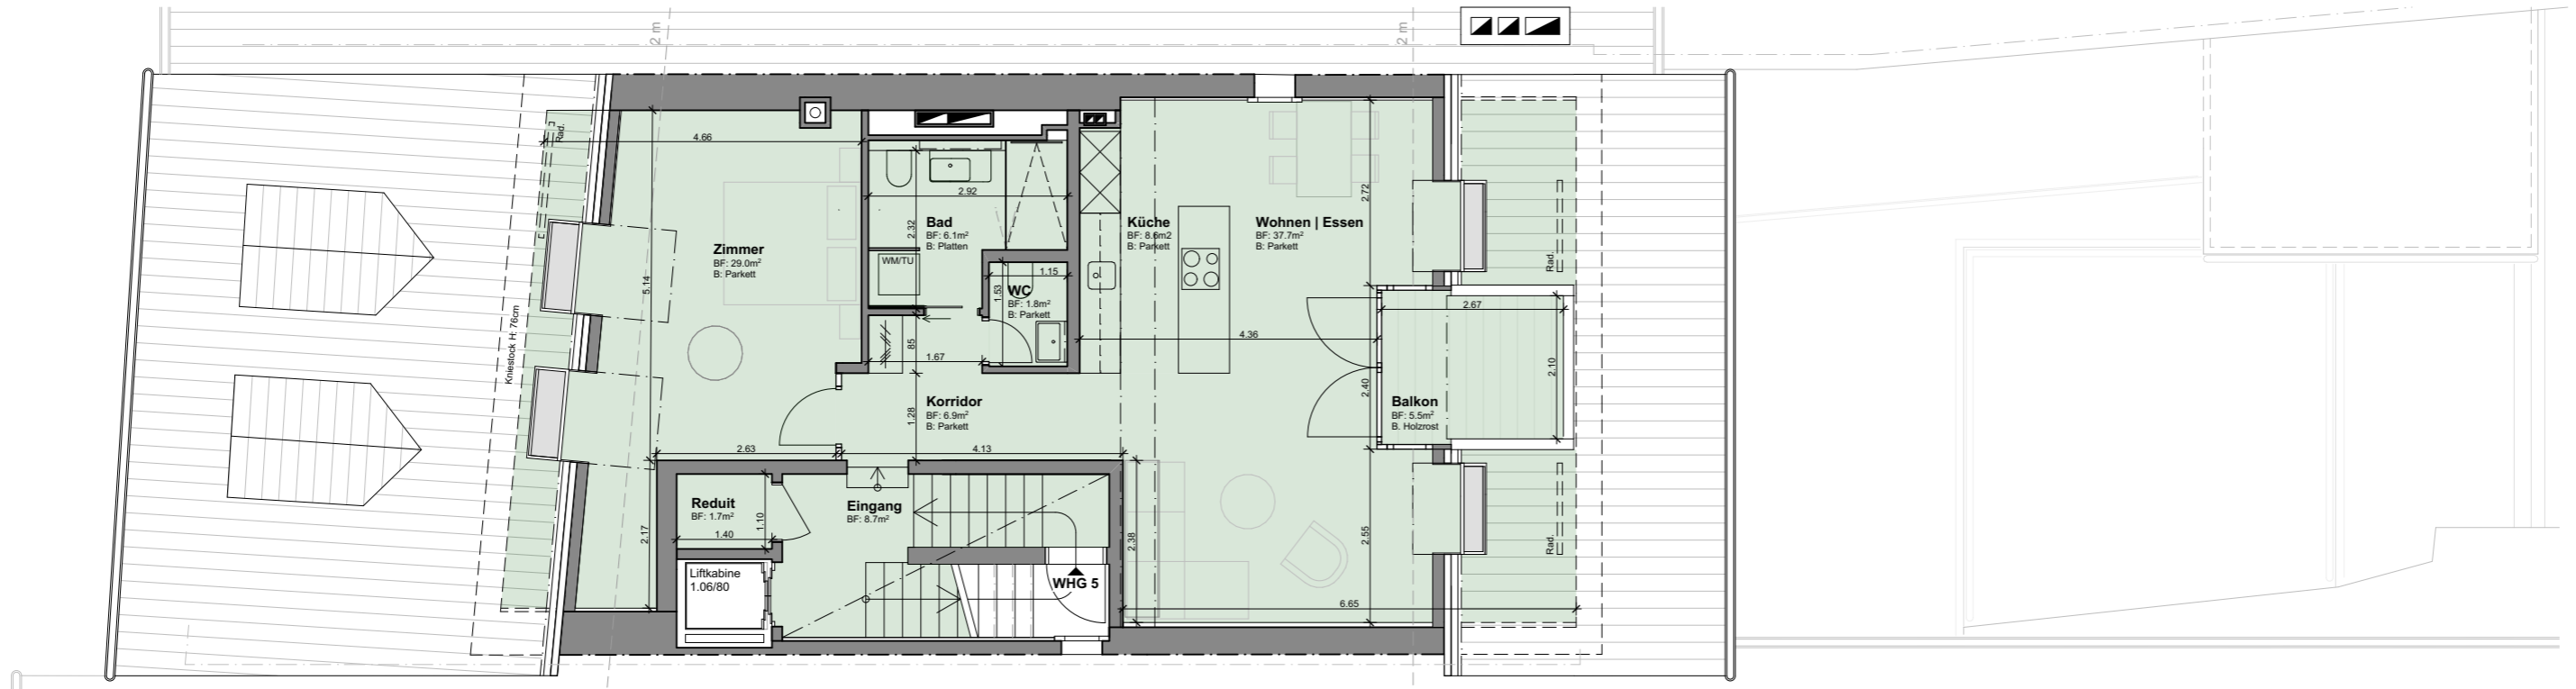

6. DACHGESCHOSS

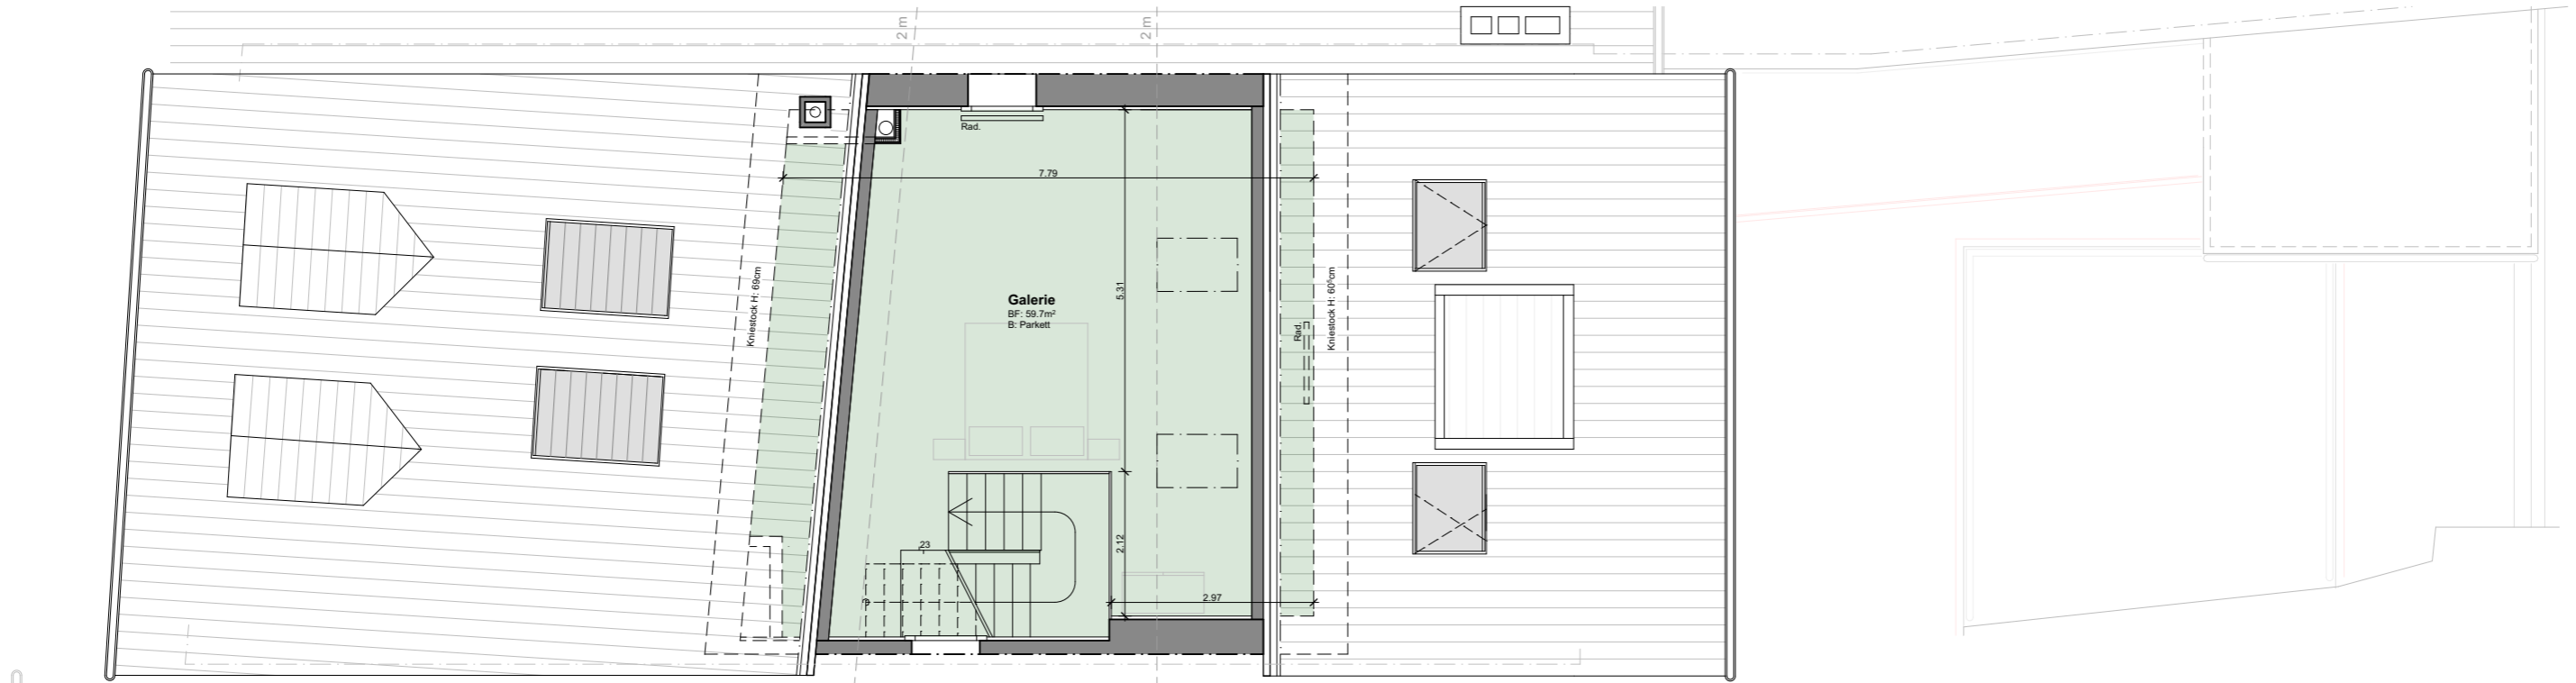

BRUNO WALTER ARCHITEKTEN + PLANER AG
 UNTERER WINKEL 2 | 4500 SOLOTHURN | TELEFON 032 625 59 10 | BRUNO-WALTER.CH

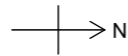

BAUHERRSCHAFT
OBJEKT

SIV Solothurnische Immobilienverwaltung AG
Wohn- und Geschäftshaus

Gurzelgasse 2
Gurzelgasse 6

4500 Solothurn
4500 Solothurn

3.5-Zimmerwohnung (Nr. 5)
 Wohnfläche: 160.2 m²
 Aussenfläche: 5.5 m²

2021.04

Wohnung 5 | 5.OG + 6.DG

1:100

2021.04
Dat. / Gez.

Dokumentation
30.09.2022 / cg

| Rev.

Plot 04.08.2023
Pl. Gr. A3



Die Massangaben sind ohne Gewähr und vor Ort zu prüfen.