


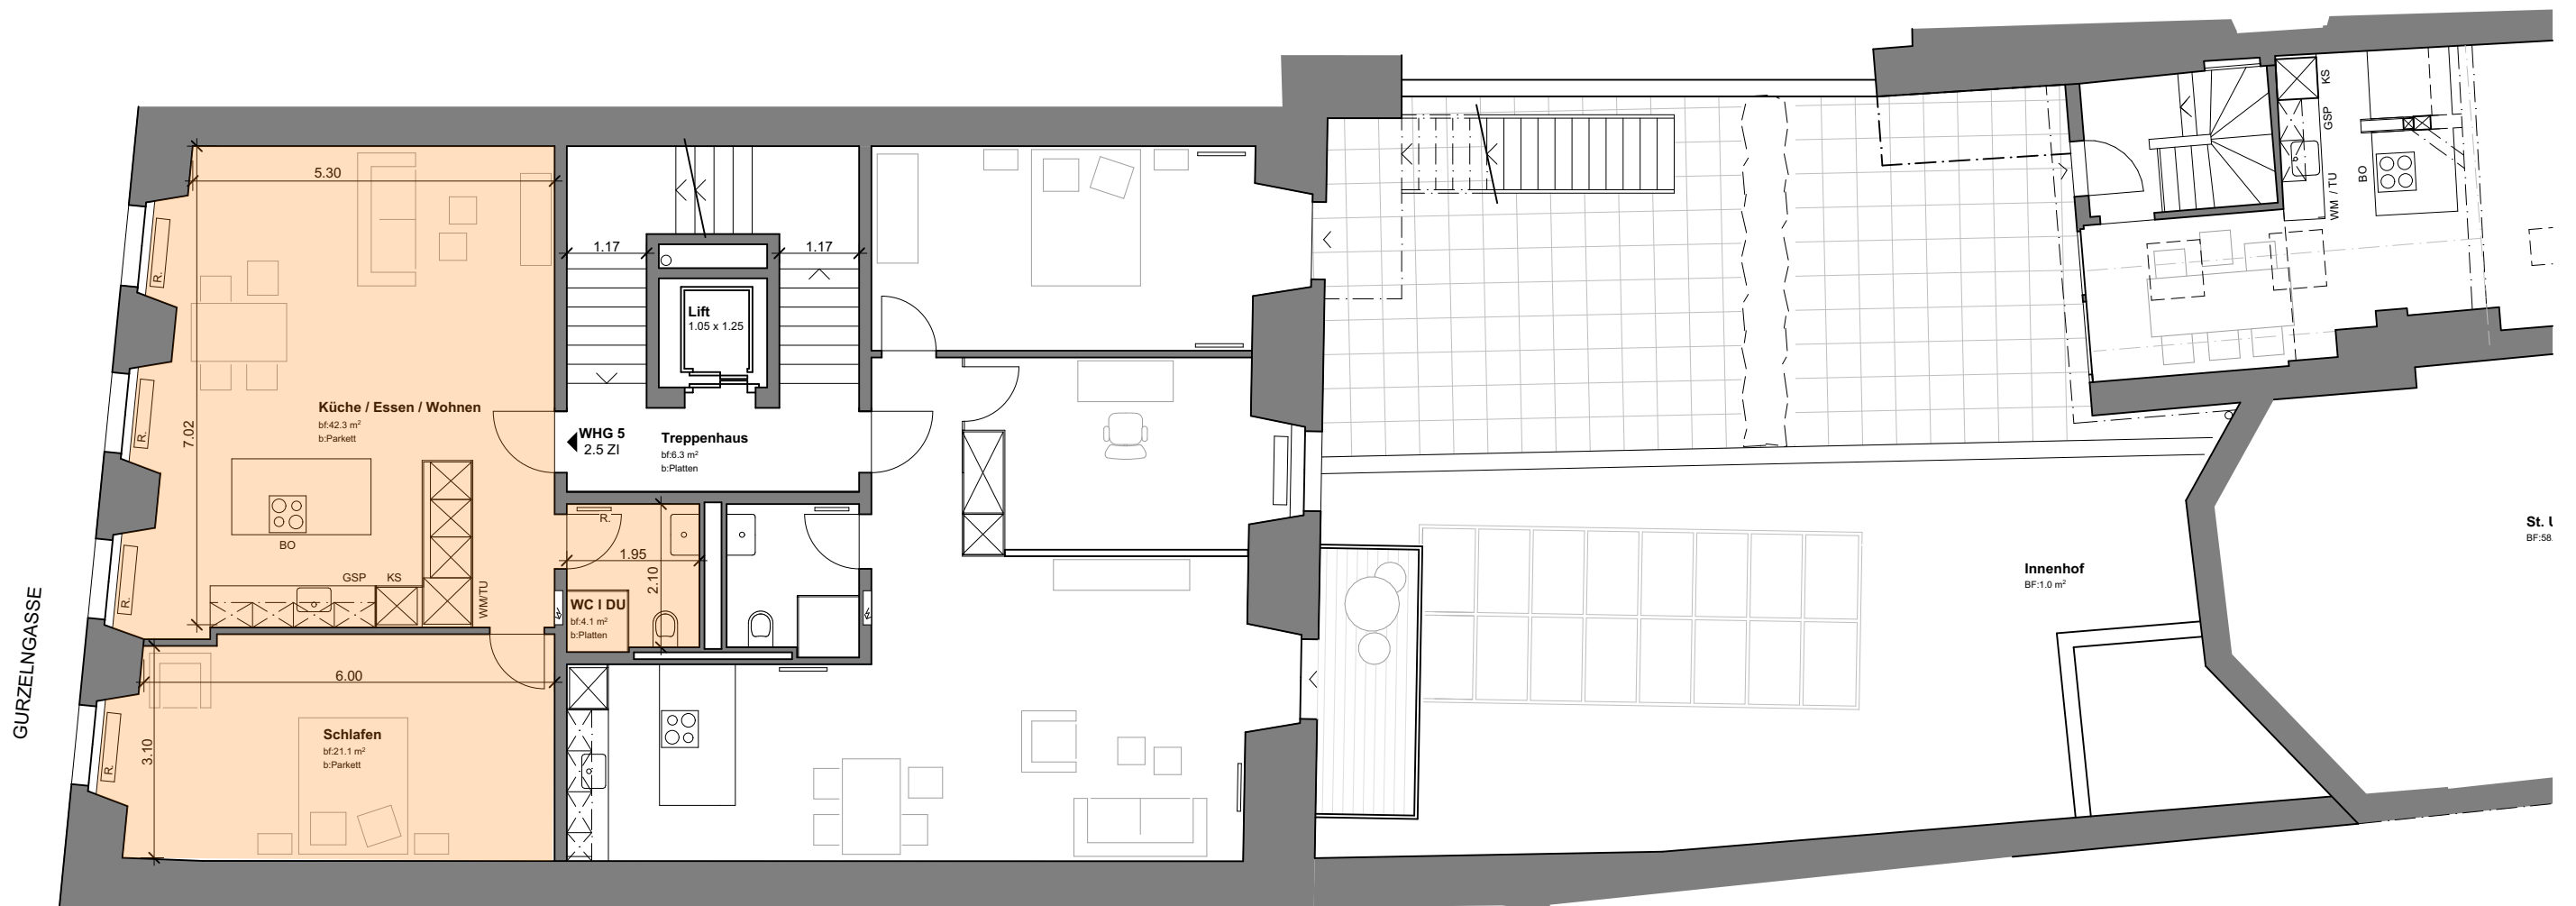

2.5 Zimmer Wohnung

Wohnfläche: 67.5 m²



BRUNO WALTER ARCHITEKTEN + PLANER AG

UNTERER WINKEL 2 | 4500 SOLOTHURN | TELEFON 032 625 59 10 | BRUNO-WALTER.CH

BAUHERRSCHAFT
OBJEKT

SIV Solothurnische Immobilienverwaltung AG
Liegenschaft

Gurzelgasse 2
Gurzelgasse 30

4500 Solothurn
4500 Solothurn

2019.17

2. OBERGESCHOSS

I WHG 5


1:100

Plot
Dat. / Gez.

06.05.2021
04.05.2021 / amb

| Rev.

Pl. Gr. A3

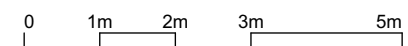

Alle Masse sind ca. Masse und vor Ort zu überprüfen!

