

Einzelwohnhaus Holzacher

Holzacher 101
1713 St. Antoni

Umgebung






STERNHAUS DÜDINGEN AG

Einzelwohnhaus Holzacher

Holzacher 101
1713 St. Antoni

Untergechoss
Keller

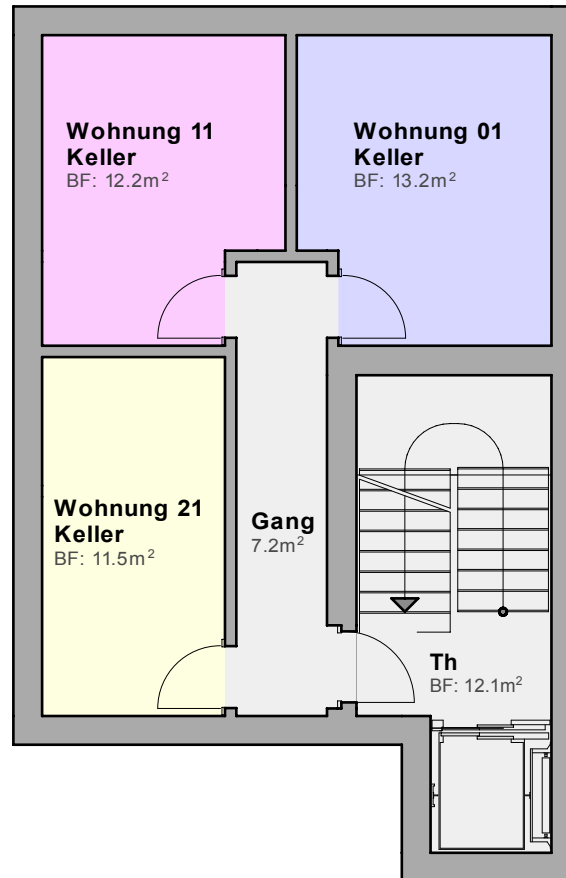

Massstab: 1:100

Datum: 25.08.2025

Änderungen vorbehalten.




STERNHAUS DÜDINGEN AG

Einzelwohnhaus Holzacher

Holzacher 101
1713 St. Antoni

Obergeschoss
Wohnung 11
5 ½-Zimmerwohnung

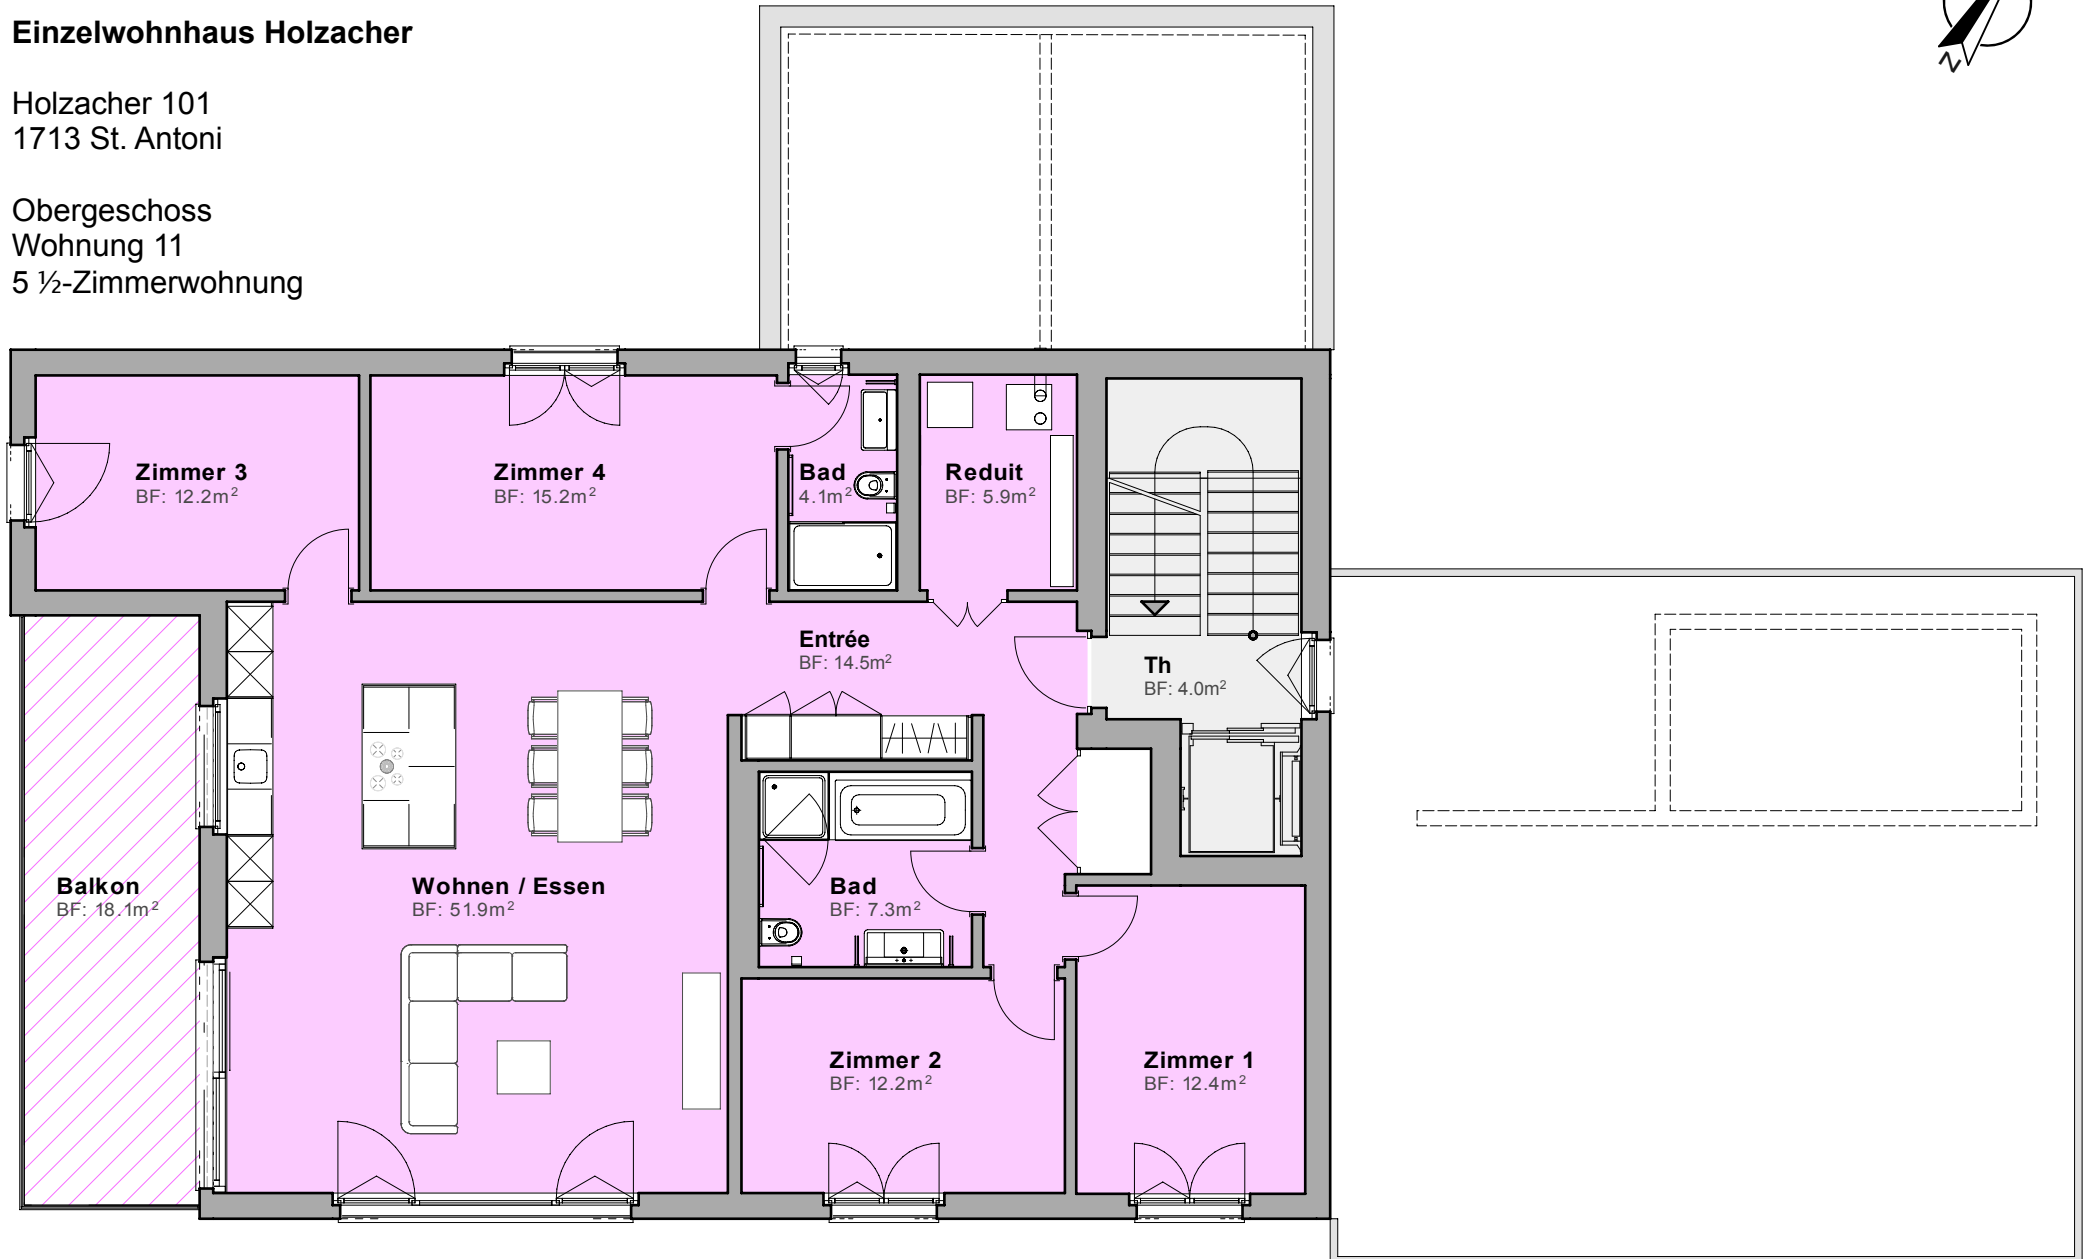

0m 1m 2m 3m 4m 5m

Masstab: 1:100

Datum: 25.08.2025

Änderungen vorbehalten.