


WOHNHAUS IN GOLDWIL

Nº 28 - 1

GRUNDRISS ERDGESCHOSS

R. BUCHSCHÄCHER DIPL. ARCH. ETH/SIA KRAMGASSE 68 3011 BERN TEL. 031 / 22 11 27


DAT.	REV.
GR.	
GEZ.	

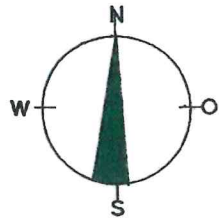

NICHT UNTERKELLERT

DIE

DW BEST. 1STOCK

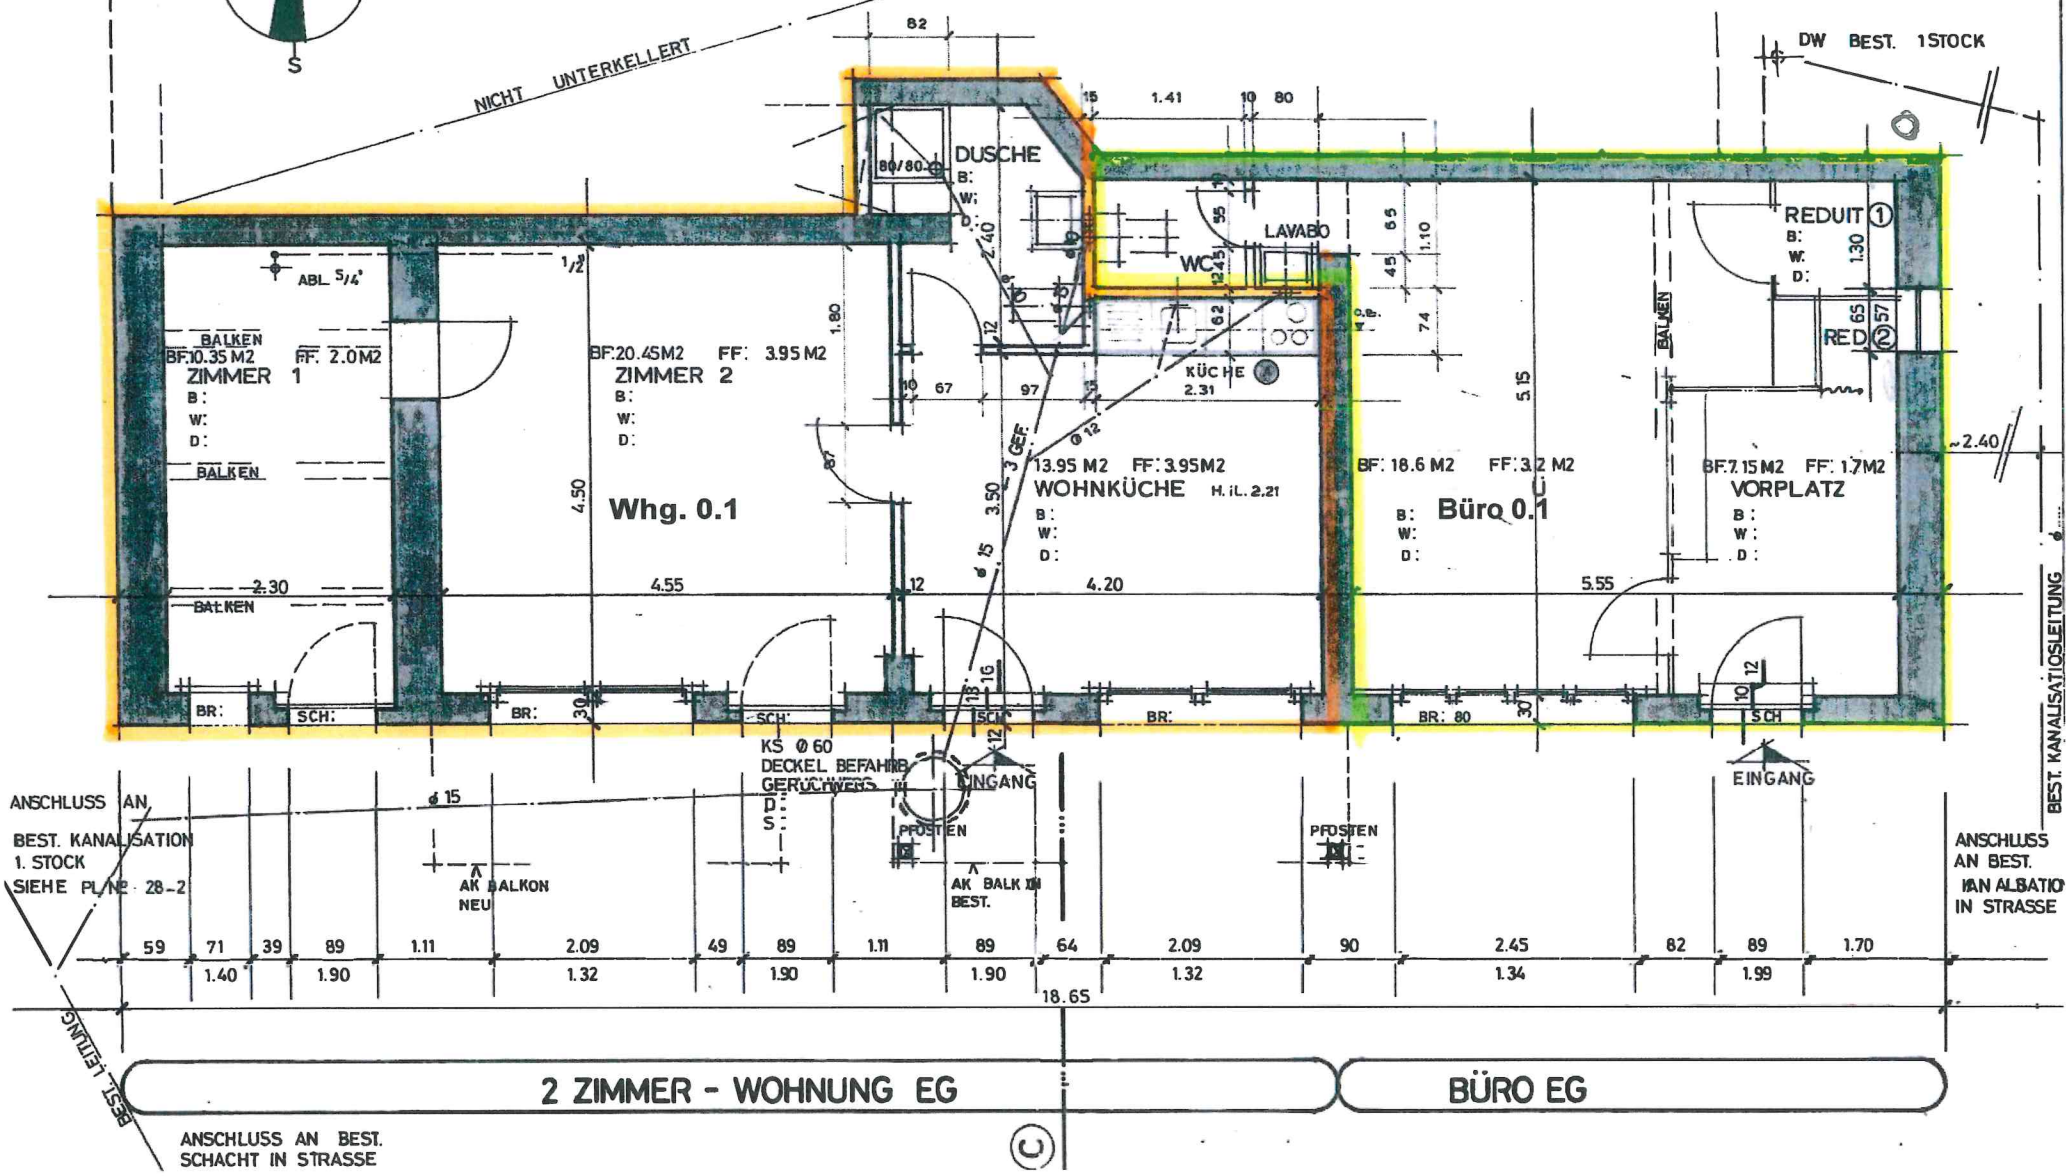

2 ZIMMER - WOHNUNG EG

BÜRO EG

ANSLUSS AN BEST. SCHACHT IN STRASSE

U



BEST. KANALISATIONSLICHTUNG

ANSLUSS AN BEST. IAN ALBATIO IN STRASSE

ENTW. 1/250

DATE	REV
01	
02	

R. BUCHSCHACHER OPL ARCH ETH / SIA PRAMBADE 88 3011 BERN TEL 091/22 11 27

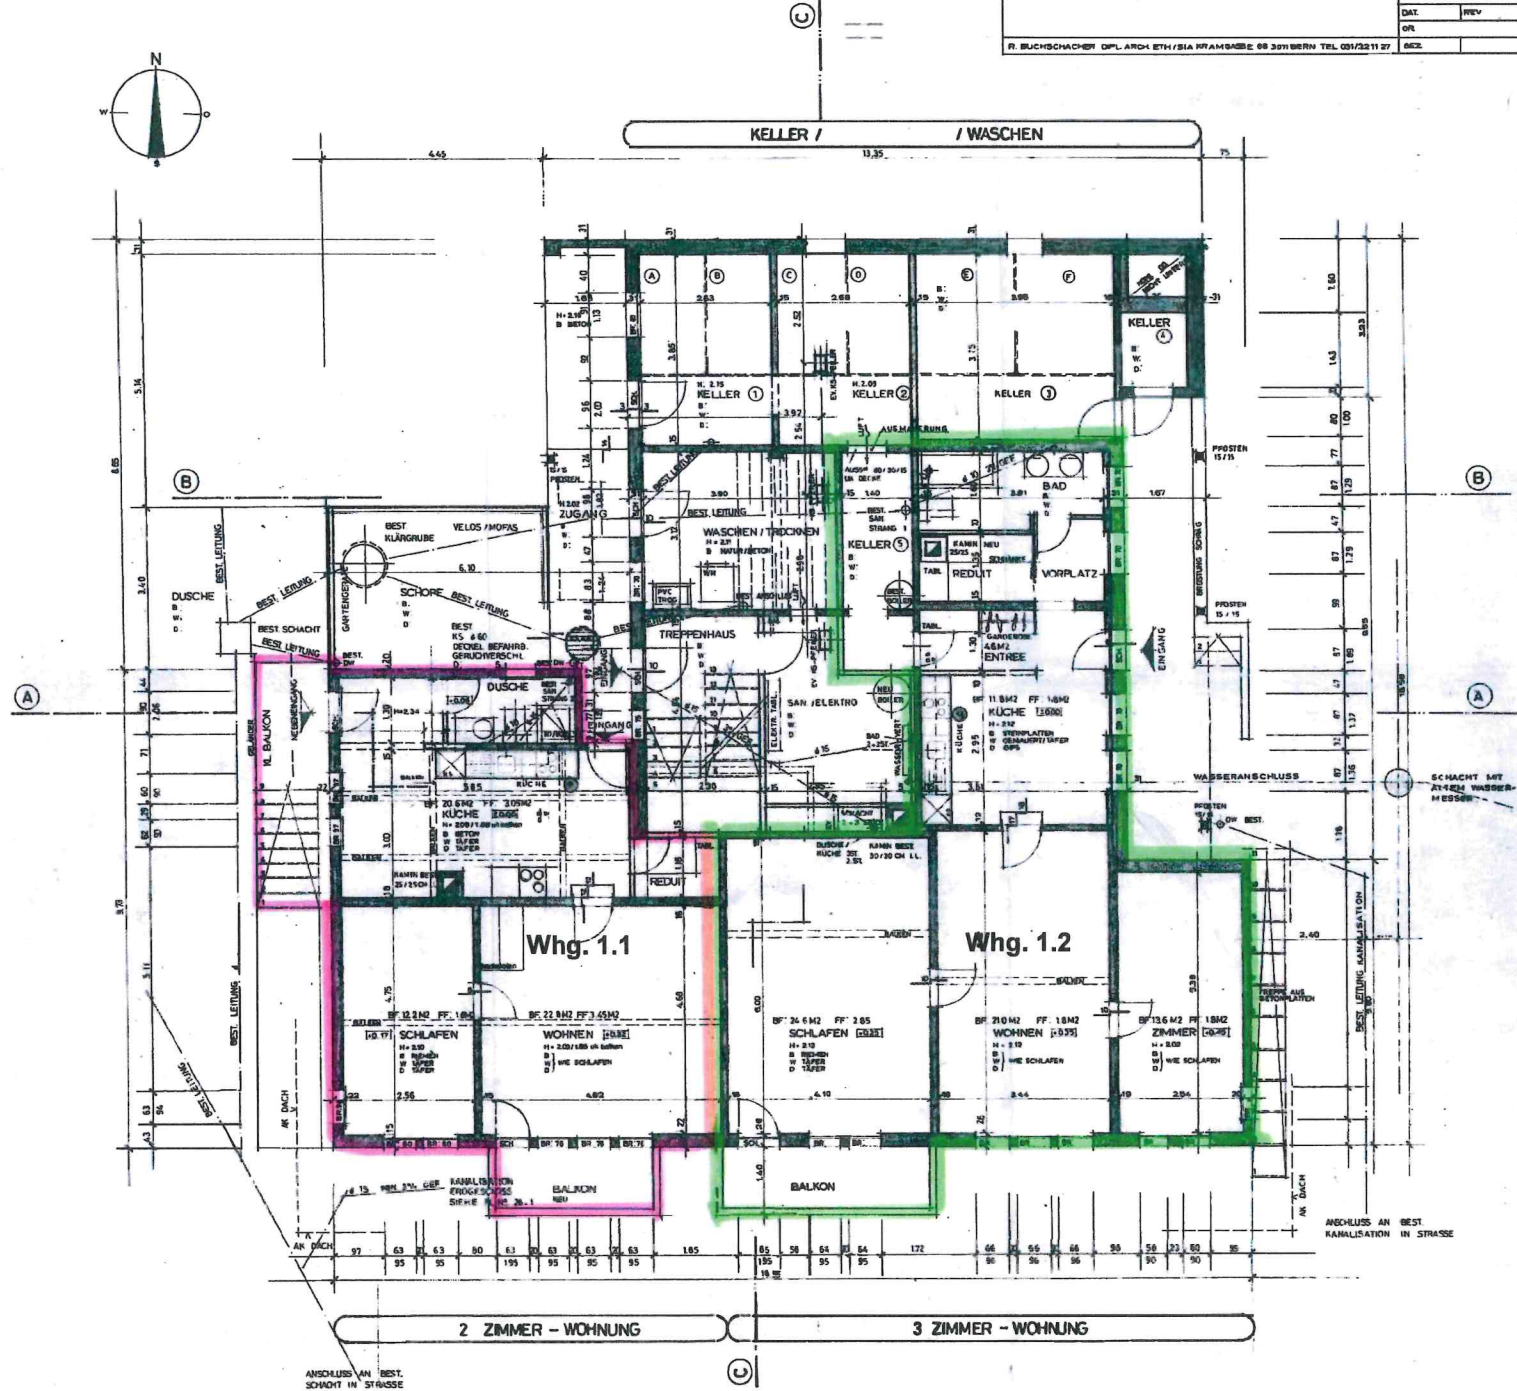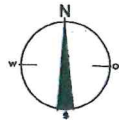

2 ZIMMER - WOHNUNG

3 ZIMMER - WOHNUNG

ANSCHLUS AN BEST. SCHMOTZ IN STRASSE

ANSCHLUS AN BEST. KANALISATION IN STRASSE

GRUNDRISS 3. STOCK

DAT	REV
DR.	
R. BUCHSCHADLER DPL. ARCH. ETH/BA KRANDBASSER 68 3018ERN TEL. 031/9211177	GRZ.

