DIE BAUHERSCHAFT: DER ARCHITEKT:

BESTEHEND
ABBRUCH
NEU

WOHNHAUS IN GOLDIWIL	28/4
GRUNDRISS 3. STOCK	1:50
	DAT. 19.6.79 / REV.
	GR. 63/60 / 10.1.1980
R. BUCHSCHACHER DIPL. ARCH. ETH/SIA KRAMGASSE 68 3011 BERN TEL. 031/22 11 27	GEZ. fn
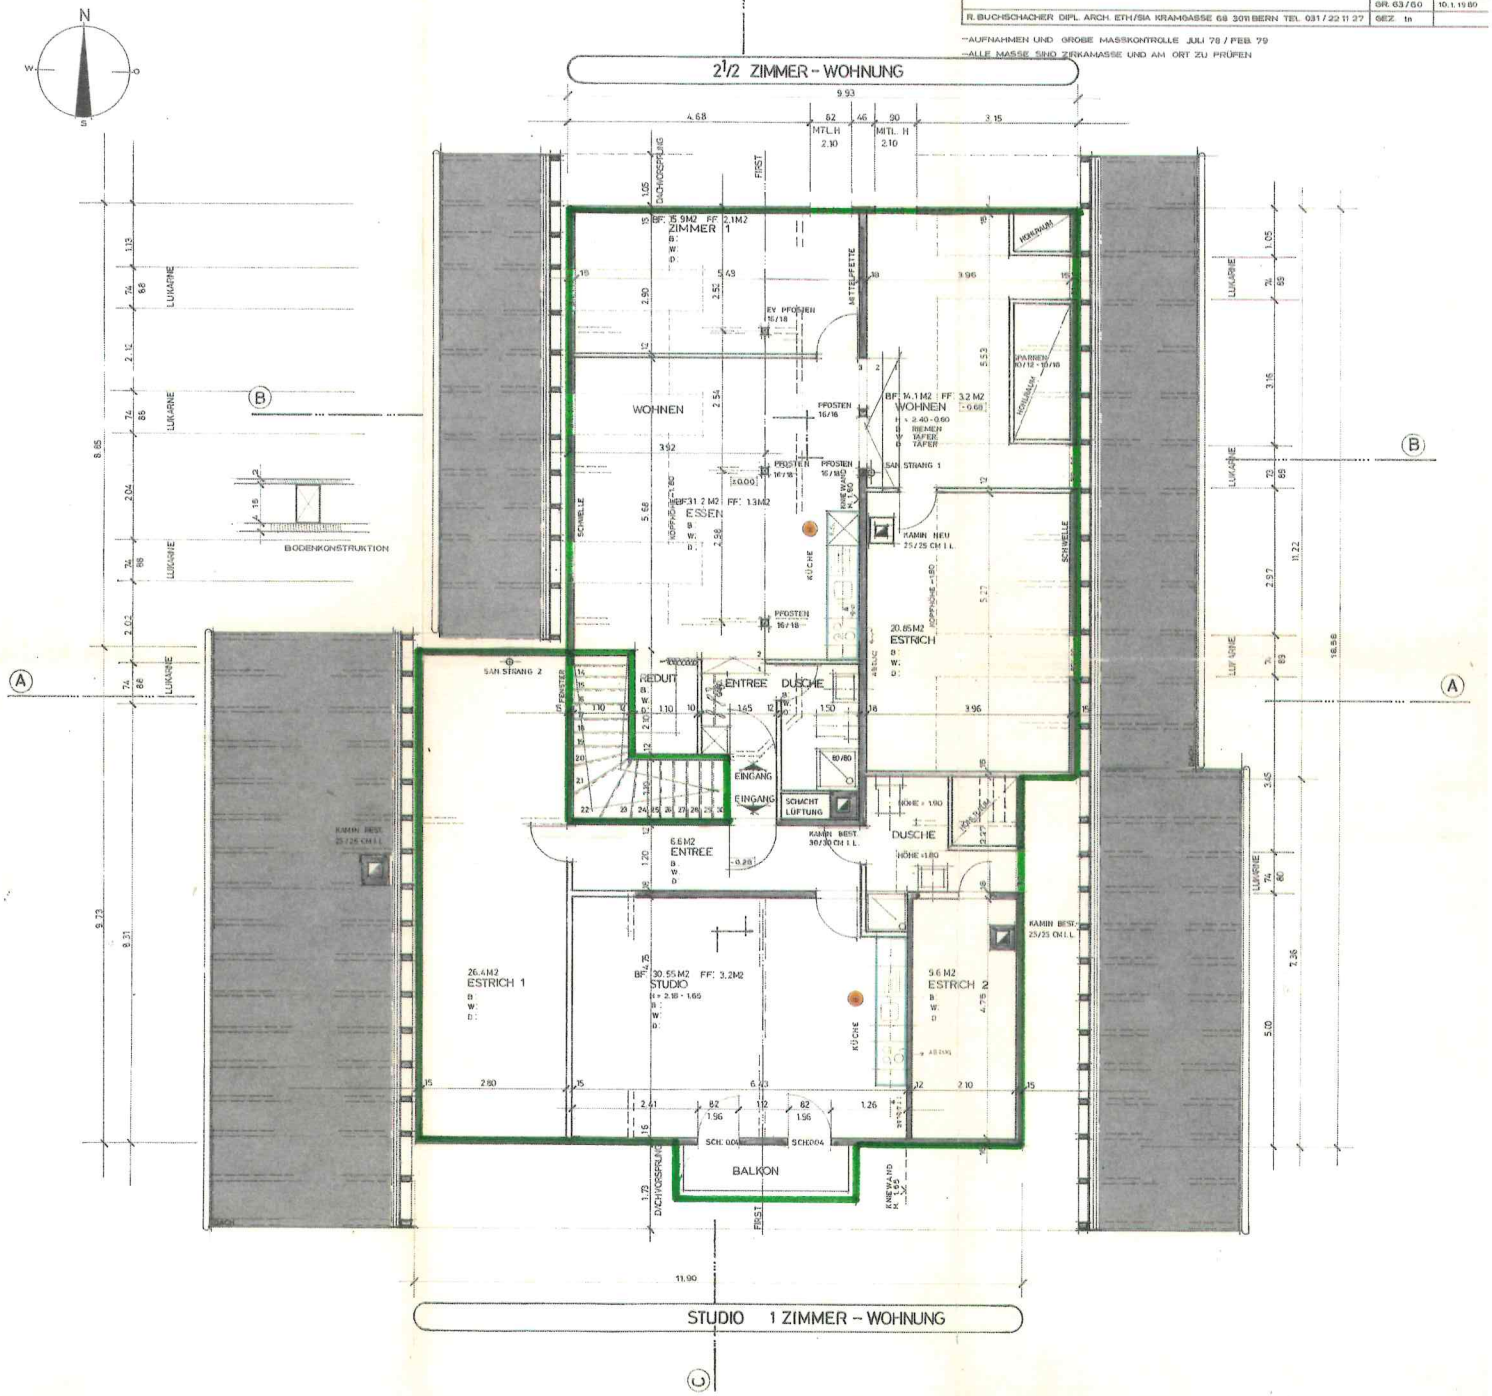
--AUFNAHMEN UND GROBE MASSKONTROLLE JULI 78 / FEB. 79
--ALLE MASSE SIND ZIRKAMASSE UND AM ORT ZU PRÜFEN