


ORTBETONPFEILER SICHTBAR

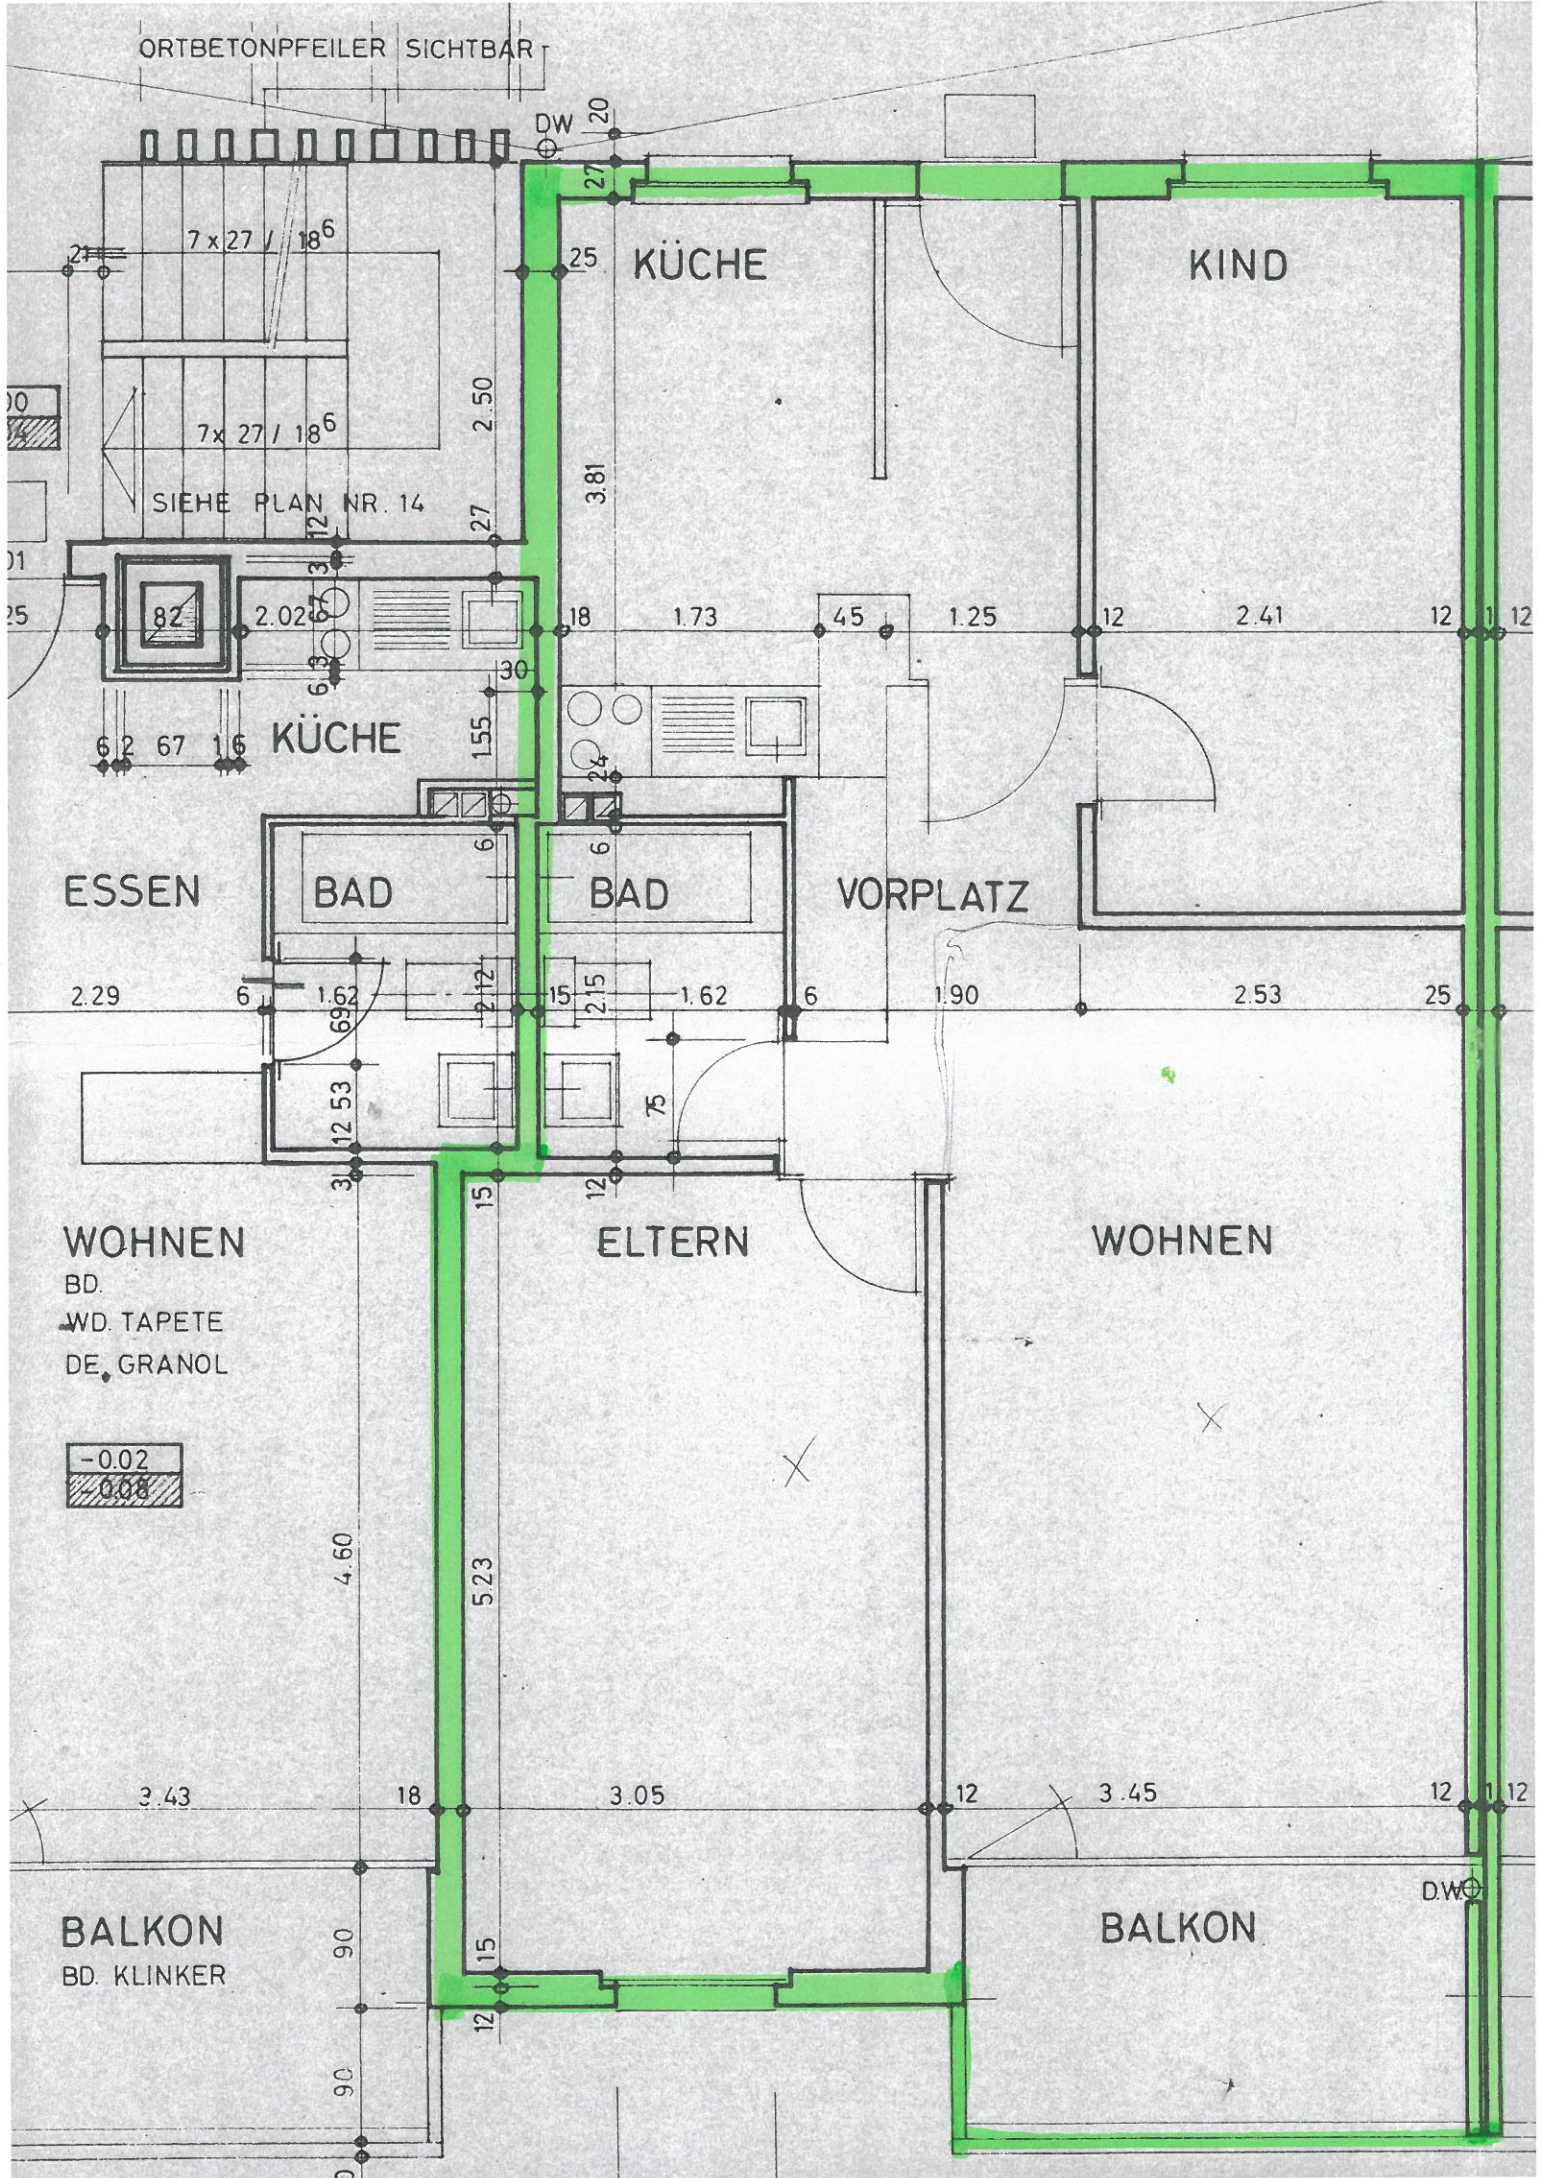

7x27 / 18⁶

7x27 / 18⁶

SIEHE PLAN NR. 14

82

2.02

6.3

KÜCHE

6.2 67 16

ESSEN

BAD

BAD

VORPLATZ

2.29

6

1.62

2.12

15

2.15

1.62

6

1.90

2.53

25

WOHNEN

BD.
WD. TAPETE
DE. GRANOL

-0.02
0.08

ELTERN

WOHNEN

4.60

5.23

3.43

18

3.05

12

3.45

12

1.12

BALKON

BD. KLINKER

90

90

90

0

12

15

BALKON

DW