



whg 301
 wohnungsfläche: 77.57m²
 terrasse: 97.3m²
 preis: CHF 2'390.00

whg 201
 wohnungsfläche: 82.7m²
 loggia: 11.0m²
 preis: CHF 2'240.00

whg 101
 wohnungsfläche: 82.7m²
 loggia: 11.0m²
 preis: CHF 2'190.00

whg 1
 wohnungsfläche: 82.7m²
 loggia: 11.0m²
 preis: CHF 2'190.00

whg 202
 wohnungsfläche: 65.6m²
 loggia: 10.9m²
 preis: CHF 1'920.00

whg 102
 wohnungsfläche: 65.6m²
 loggia: 10.9m²
 preis: CHF 1'870.00

whg 2
 wohnungsfläche: 65.6m²
 loggia: 10.9m²
 preis: CHF 1'870.00

700.1

WOHNUNGSSPIEGEL

1:100




ARCHITEKTENGROUPE BIRCHER ROTH VON ARX AG

MFH AARAUERSTRASSE, AARAUERSTRASSE 32, 5018 ERLINSBACH, PARZ.-NR. 36

WOHNUNGSSPIEGEL NEUBAU
PROV. AUSFÜHRUNG

Strietengässli 24 5000 Aarau Telefon 062 825 27 27 Fax 062 825 27 28 www.architektengruppe.ch

objektnr. / plannr. 287 / 287.700.1.1
 masstab: 1:100
 plangrösse: A4 (29.7 / 21cm)
 FIXPUNKT 4182 = 390.664 M.Ü.M
 ±0.00 B FER = 389.26 M.Ü.M
 erstellt am: 10.06.2024
 geändert am: bk/mk index
 ausgedruckt am: 25.03.2025
 datei\287_MFH AARAUERSTRASSE_AC26 - ausführung.pln

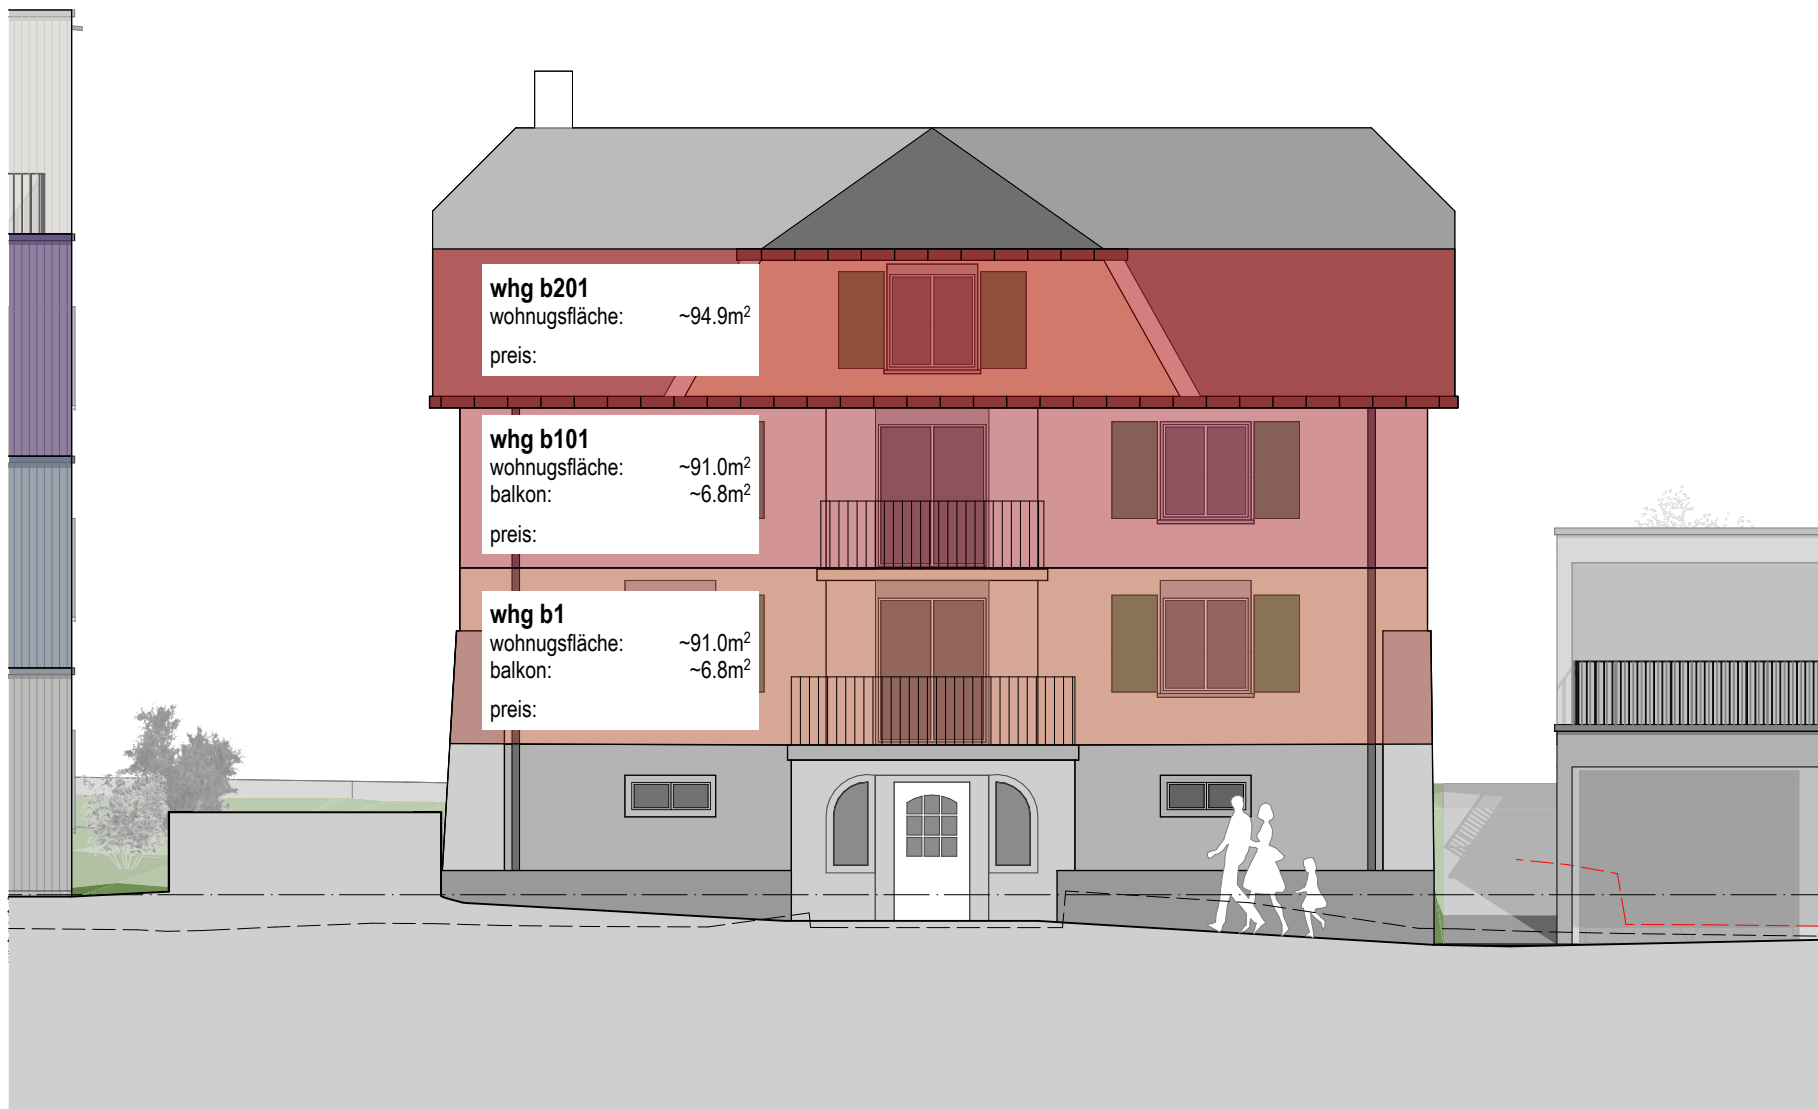

whg b201
 wohnungsfläche: ~94.9m²
 preis:

whg b101
 wohnungsfläche: ~91.0m²
 balkon: ~6.8m²
 preis:

whg b1
 wohnungsfläche: ~91.0m²
 balkon: ~6.8m²
 preis:

700.1

WOHNUNGSSPIEGEL

1:100

ARCHITEKTENGROUPE BIRCHER ROTH VON ARX AG

MFH AARAUERSTRASSE, AARAUERSTRASSE 34, 5018 ERLINSBACH, PARZ.-NR. 36

WOHNUNGSSPIEGEL BESTAND
PROV. AUSFÜHRUNG

objektnr. / plannr. 287 / 287.700.1.2

masstab: 1:100

plangröße: A4 (29.7 / 21cm)

FIXPUNKT 4182 = 390.664 M.Ü.M

±0.00 B FER = 389.26 M.Ü.M

erstellt am: 10.06.2024

geändert am: bk/mk index

ausgedruckt am: 25.03.2025

S:\287 - Erweiterungstudie Aaraustrasse 34 Erlinsbach\03_Ausführung\03.1 cad
 datei\287_MFH AARAUERSTRASSE_AC26 - ausführung.pln

Stritengässli 24 5000 Aarau Telefon 062 825 27 27 Fax 062 825 27 28 www.architektengruppe.ch