


Angaben ohne Gewähr. Änderungen und
grundrissliche Abweichungen vorbehalten.

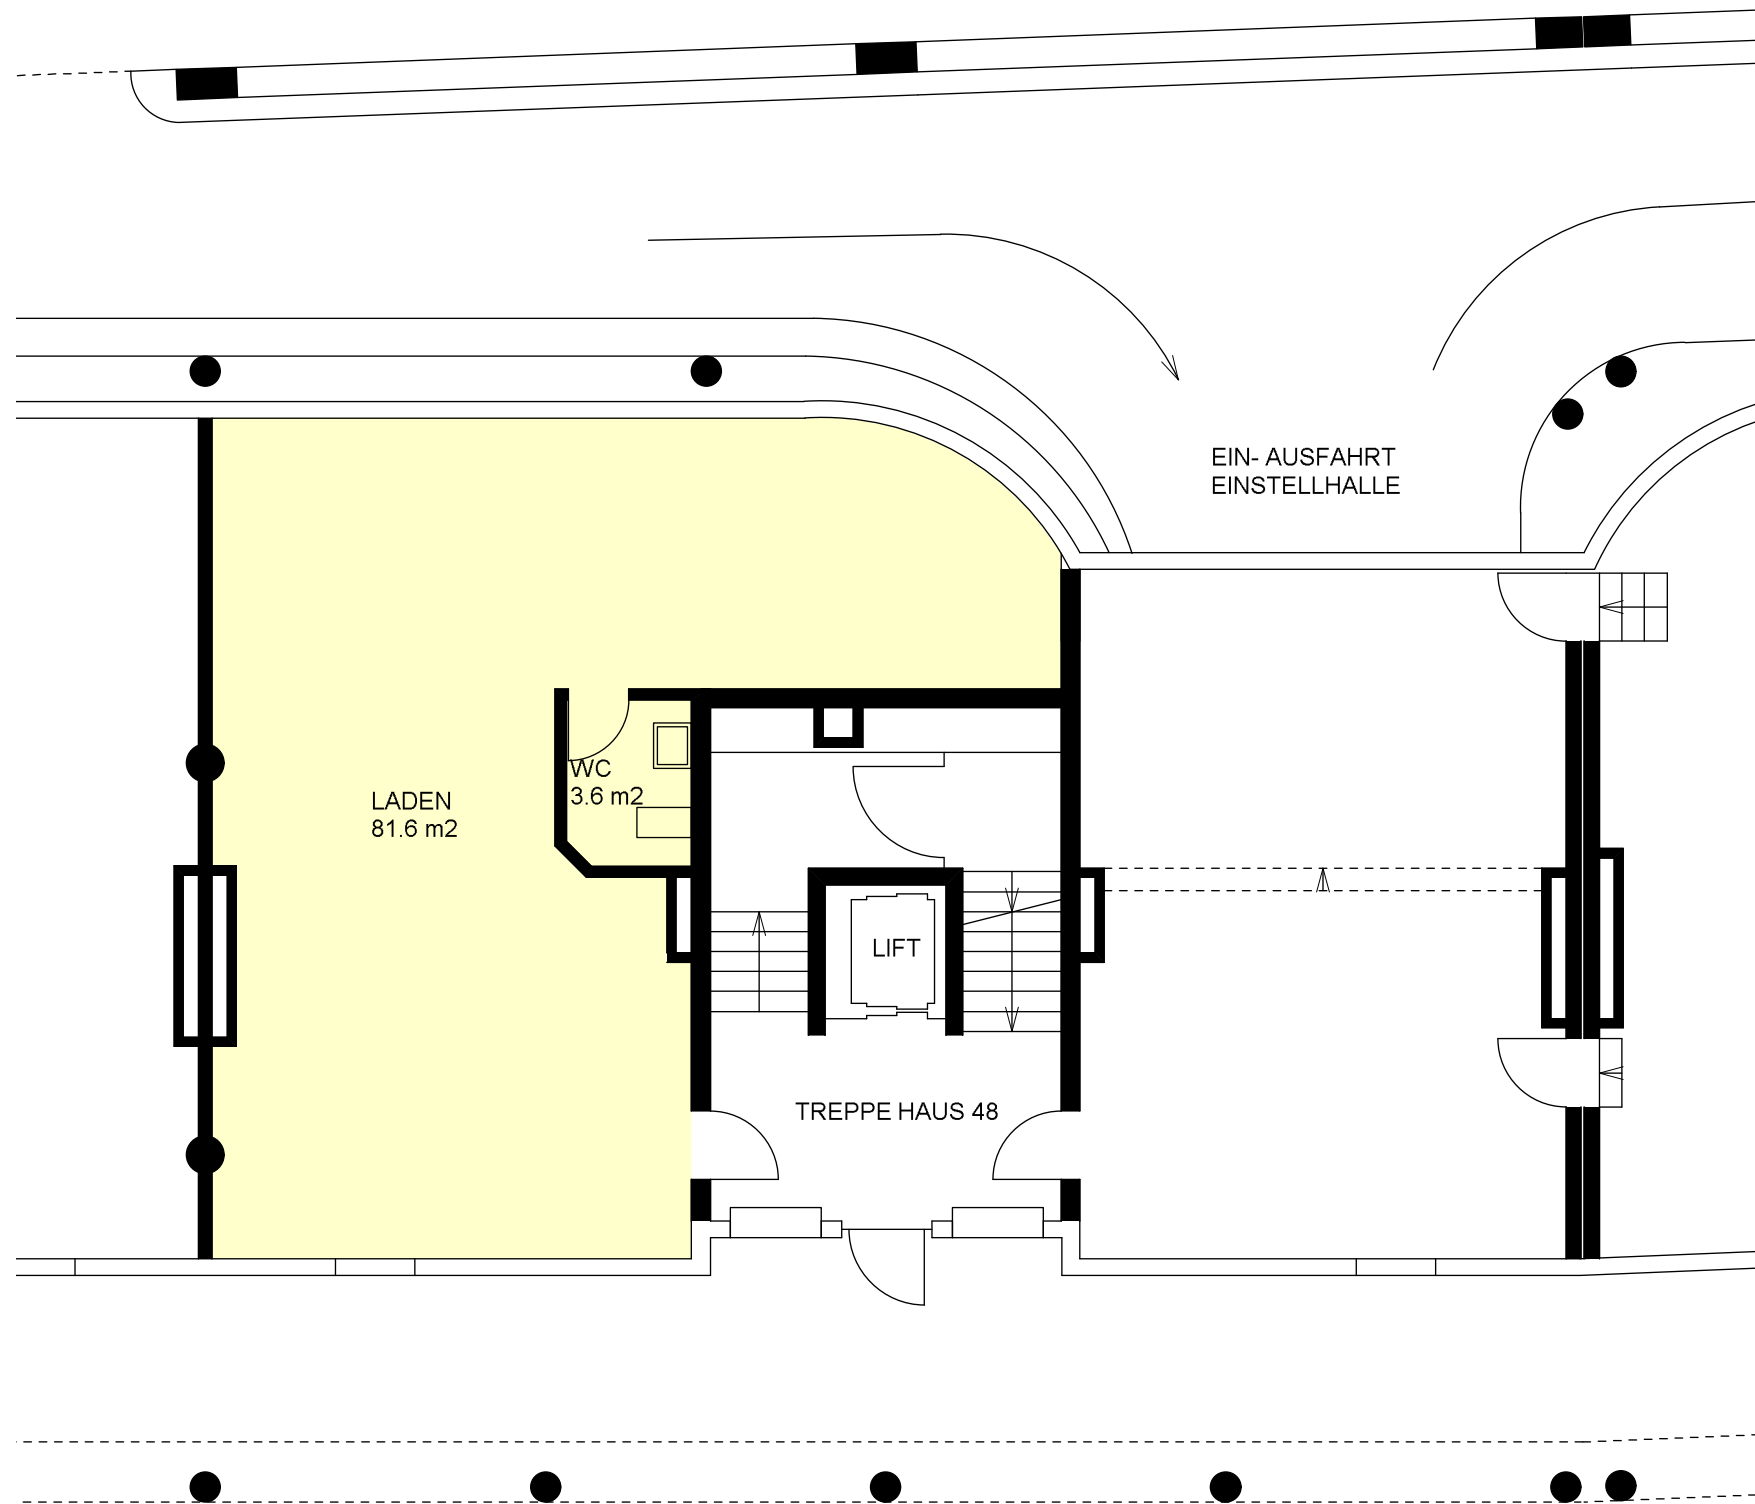

Laden 11200 1003
NWF 85.2 m2