


Angaben ohne Gewähr. Änderungen und
grundrissliche Abweichungen vorbehalten.

Obergrundstrasse 46 6003 Luzern
1.Obergeschoss

Büro 11200 1014
NWF 103.1 m²

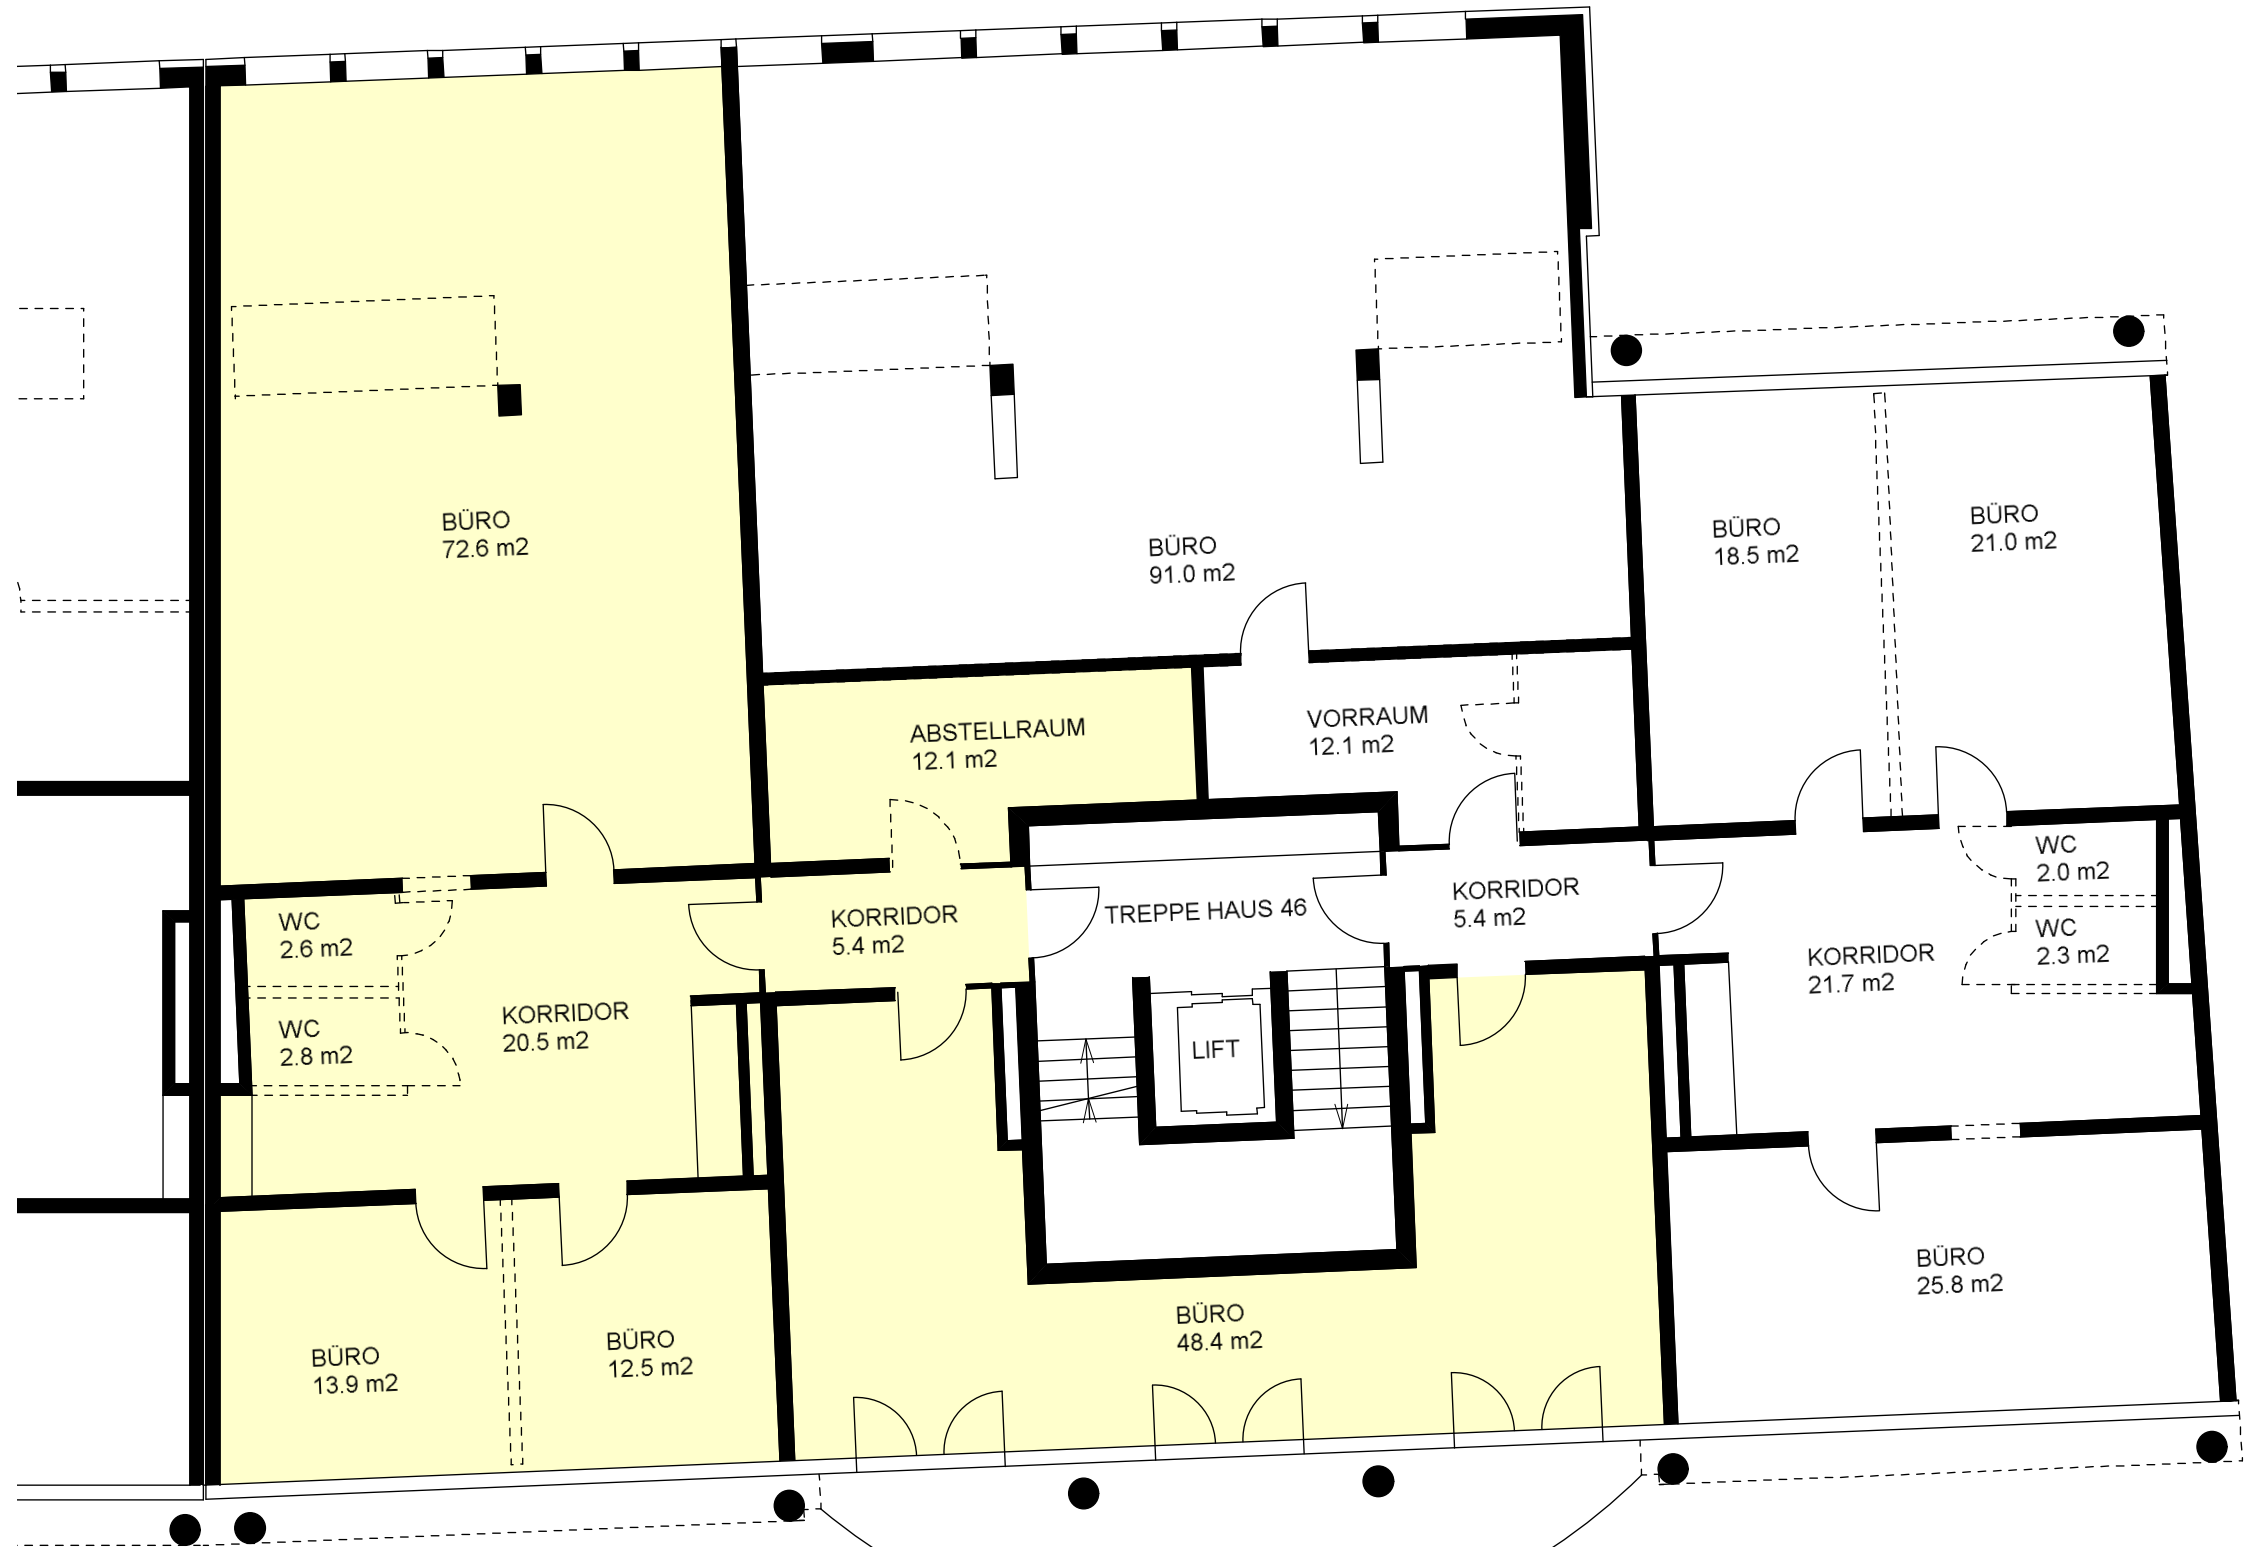

Büro 11200 1013
NWF 190.8 m²

Büro 11200 1012
NWF 91.3 m²