


Angaben ohne Gewähr. Änderungen und  
grundrissliche Abweichungen vorbehalten.

**Brunnmattstrasse 14 6048 Horw**  
3.Obergeschoss

5.5 Zimmerwohnung  
NWF 109.8 m<sup>2</sup>  
3.OG 10550 1033

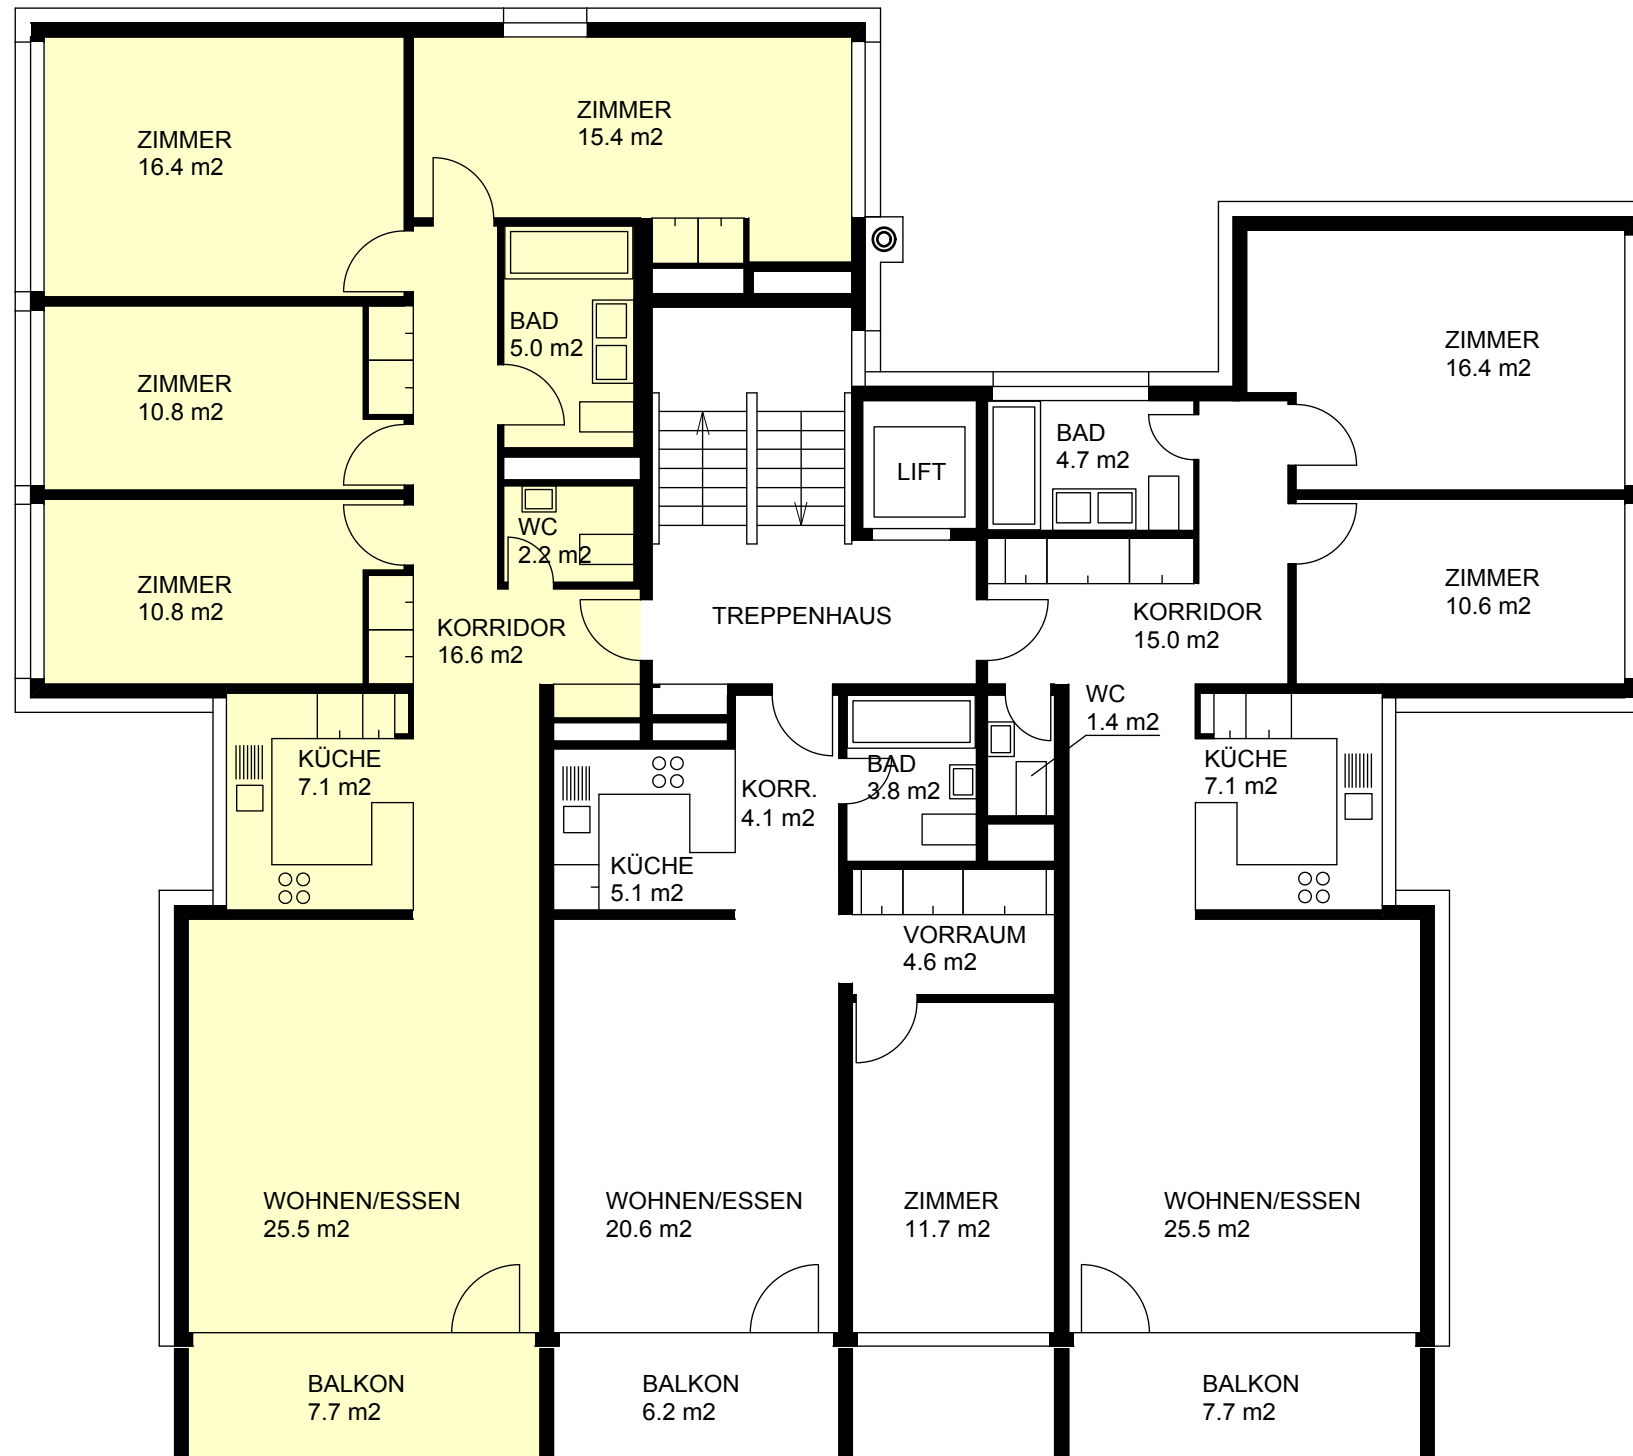

3.5 Zimmerwohnung  
NWF 80.7 m<sup>2</sup>  
3.OG 10550 1031

2.5 Zimmerwohnung  
NWF 49.9 m<sup>2</sup>  
3.OG 10550 1032