


Angaben ohne Gewähr. Änderungen und
grundrissliche Abweichungen vorbehalten.

Luzernerstrasse 24 6010 Kriens
3. Obergeschoss

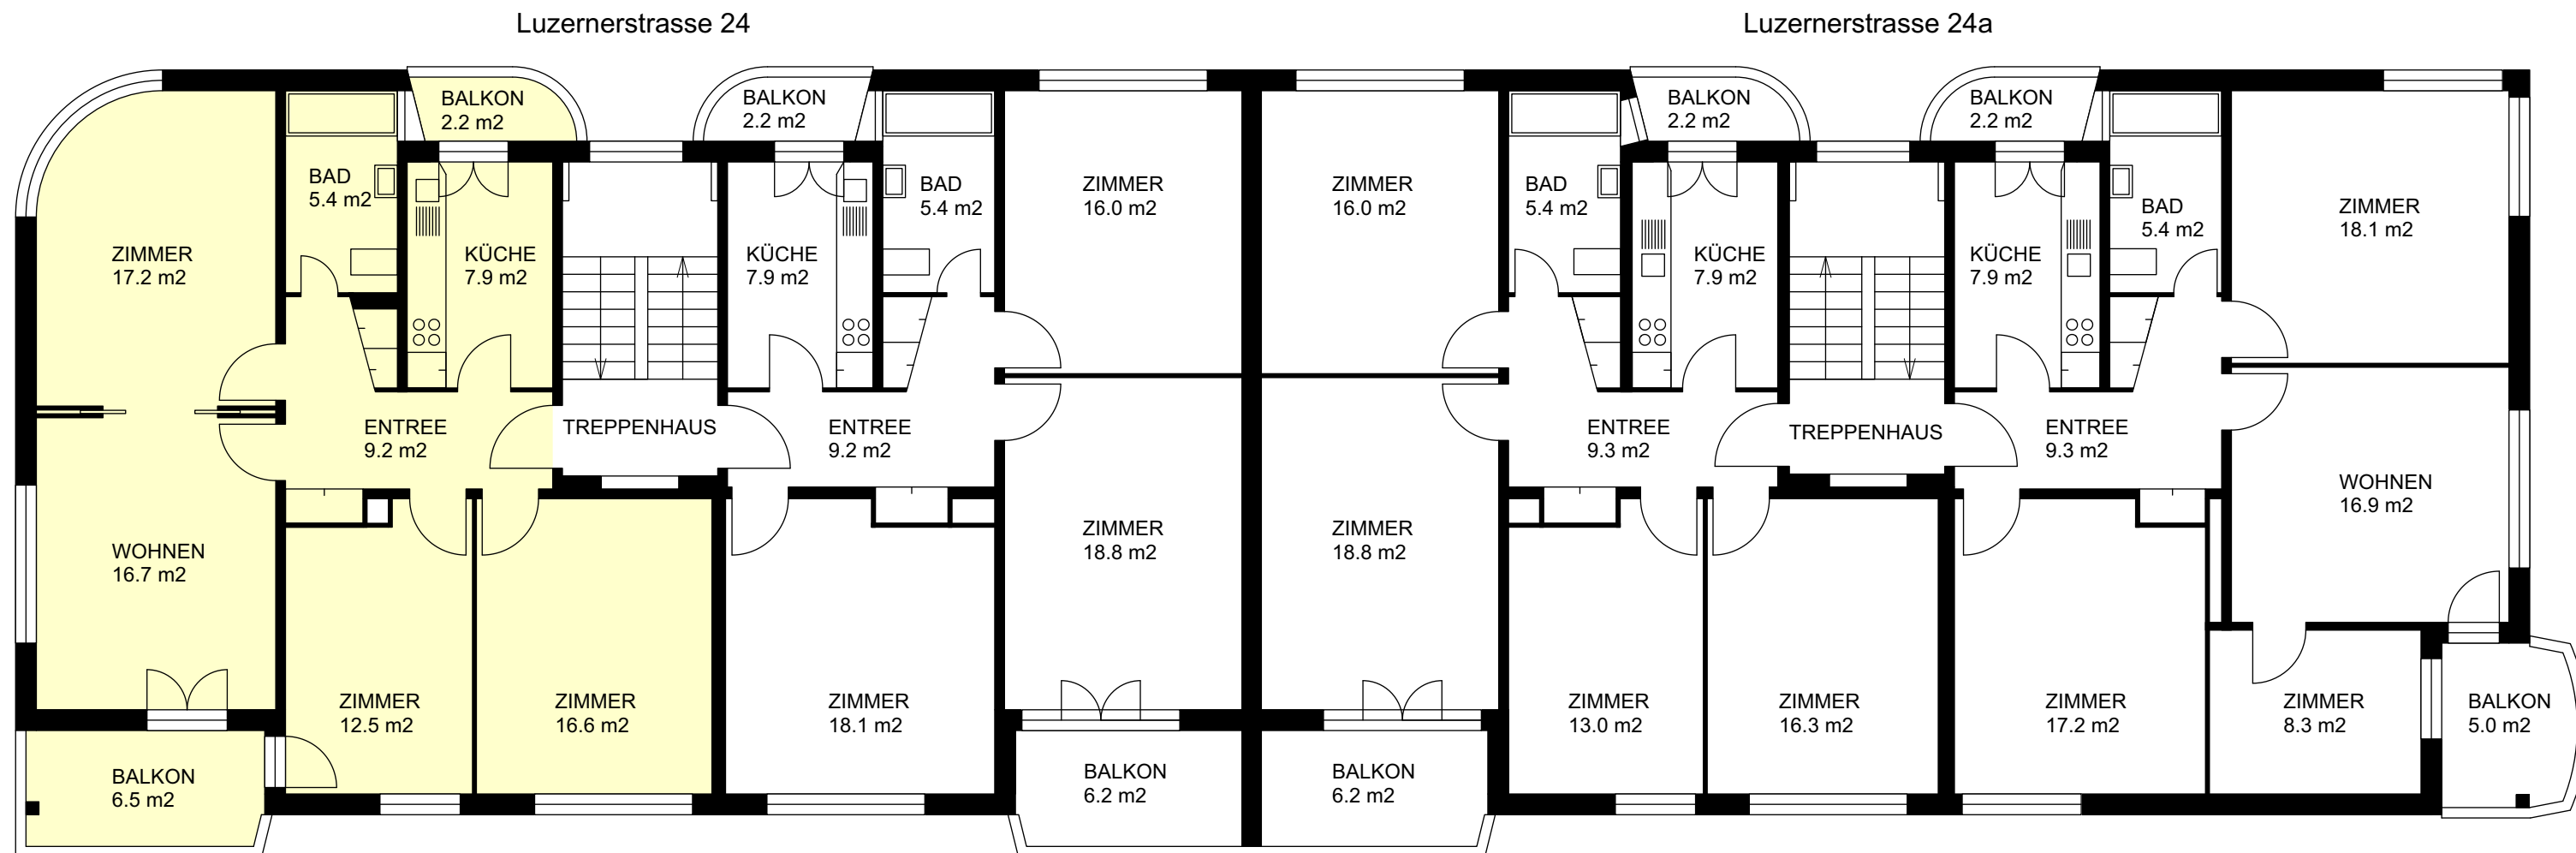

4 Zimmerwohnung
NWF 85.5 m²
3.OG 11050 1032

3 Zimmerwohnung
NWF 75.4 m²
3.OG 11050 1031

4 Zimmerwohnung
NWF 86.7 m²
3.OG 11051 1032

4 Zimmerwohnung
NWF 83.1 m²
3.OG 11051 1031