


Angaben ohne Gewähr. Änderungen und  
grundrissliche Abweichungen vorbehalten.

**Obergütschstrasse 9 6003 Luzern**  
2.Obergeschoss

4.5 Zimmerwohnung  
NWF 96.5 m<sup>2</sup>  
2.OG 11403 1021

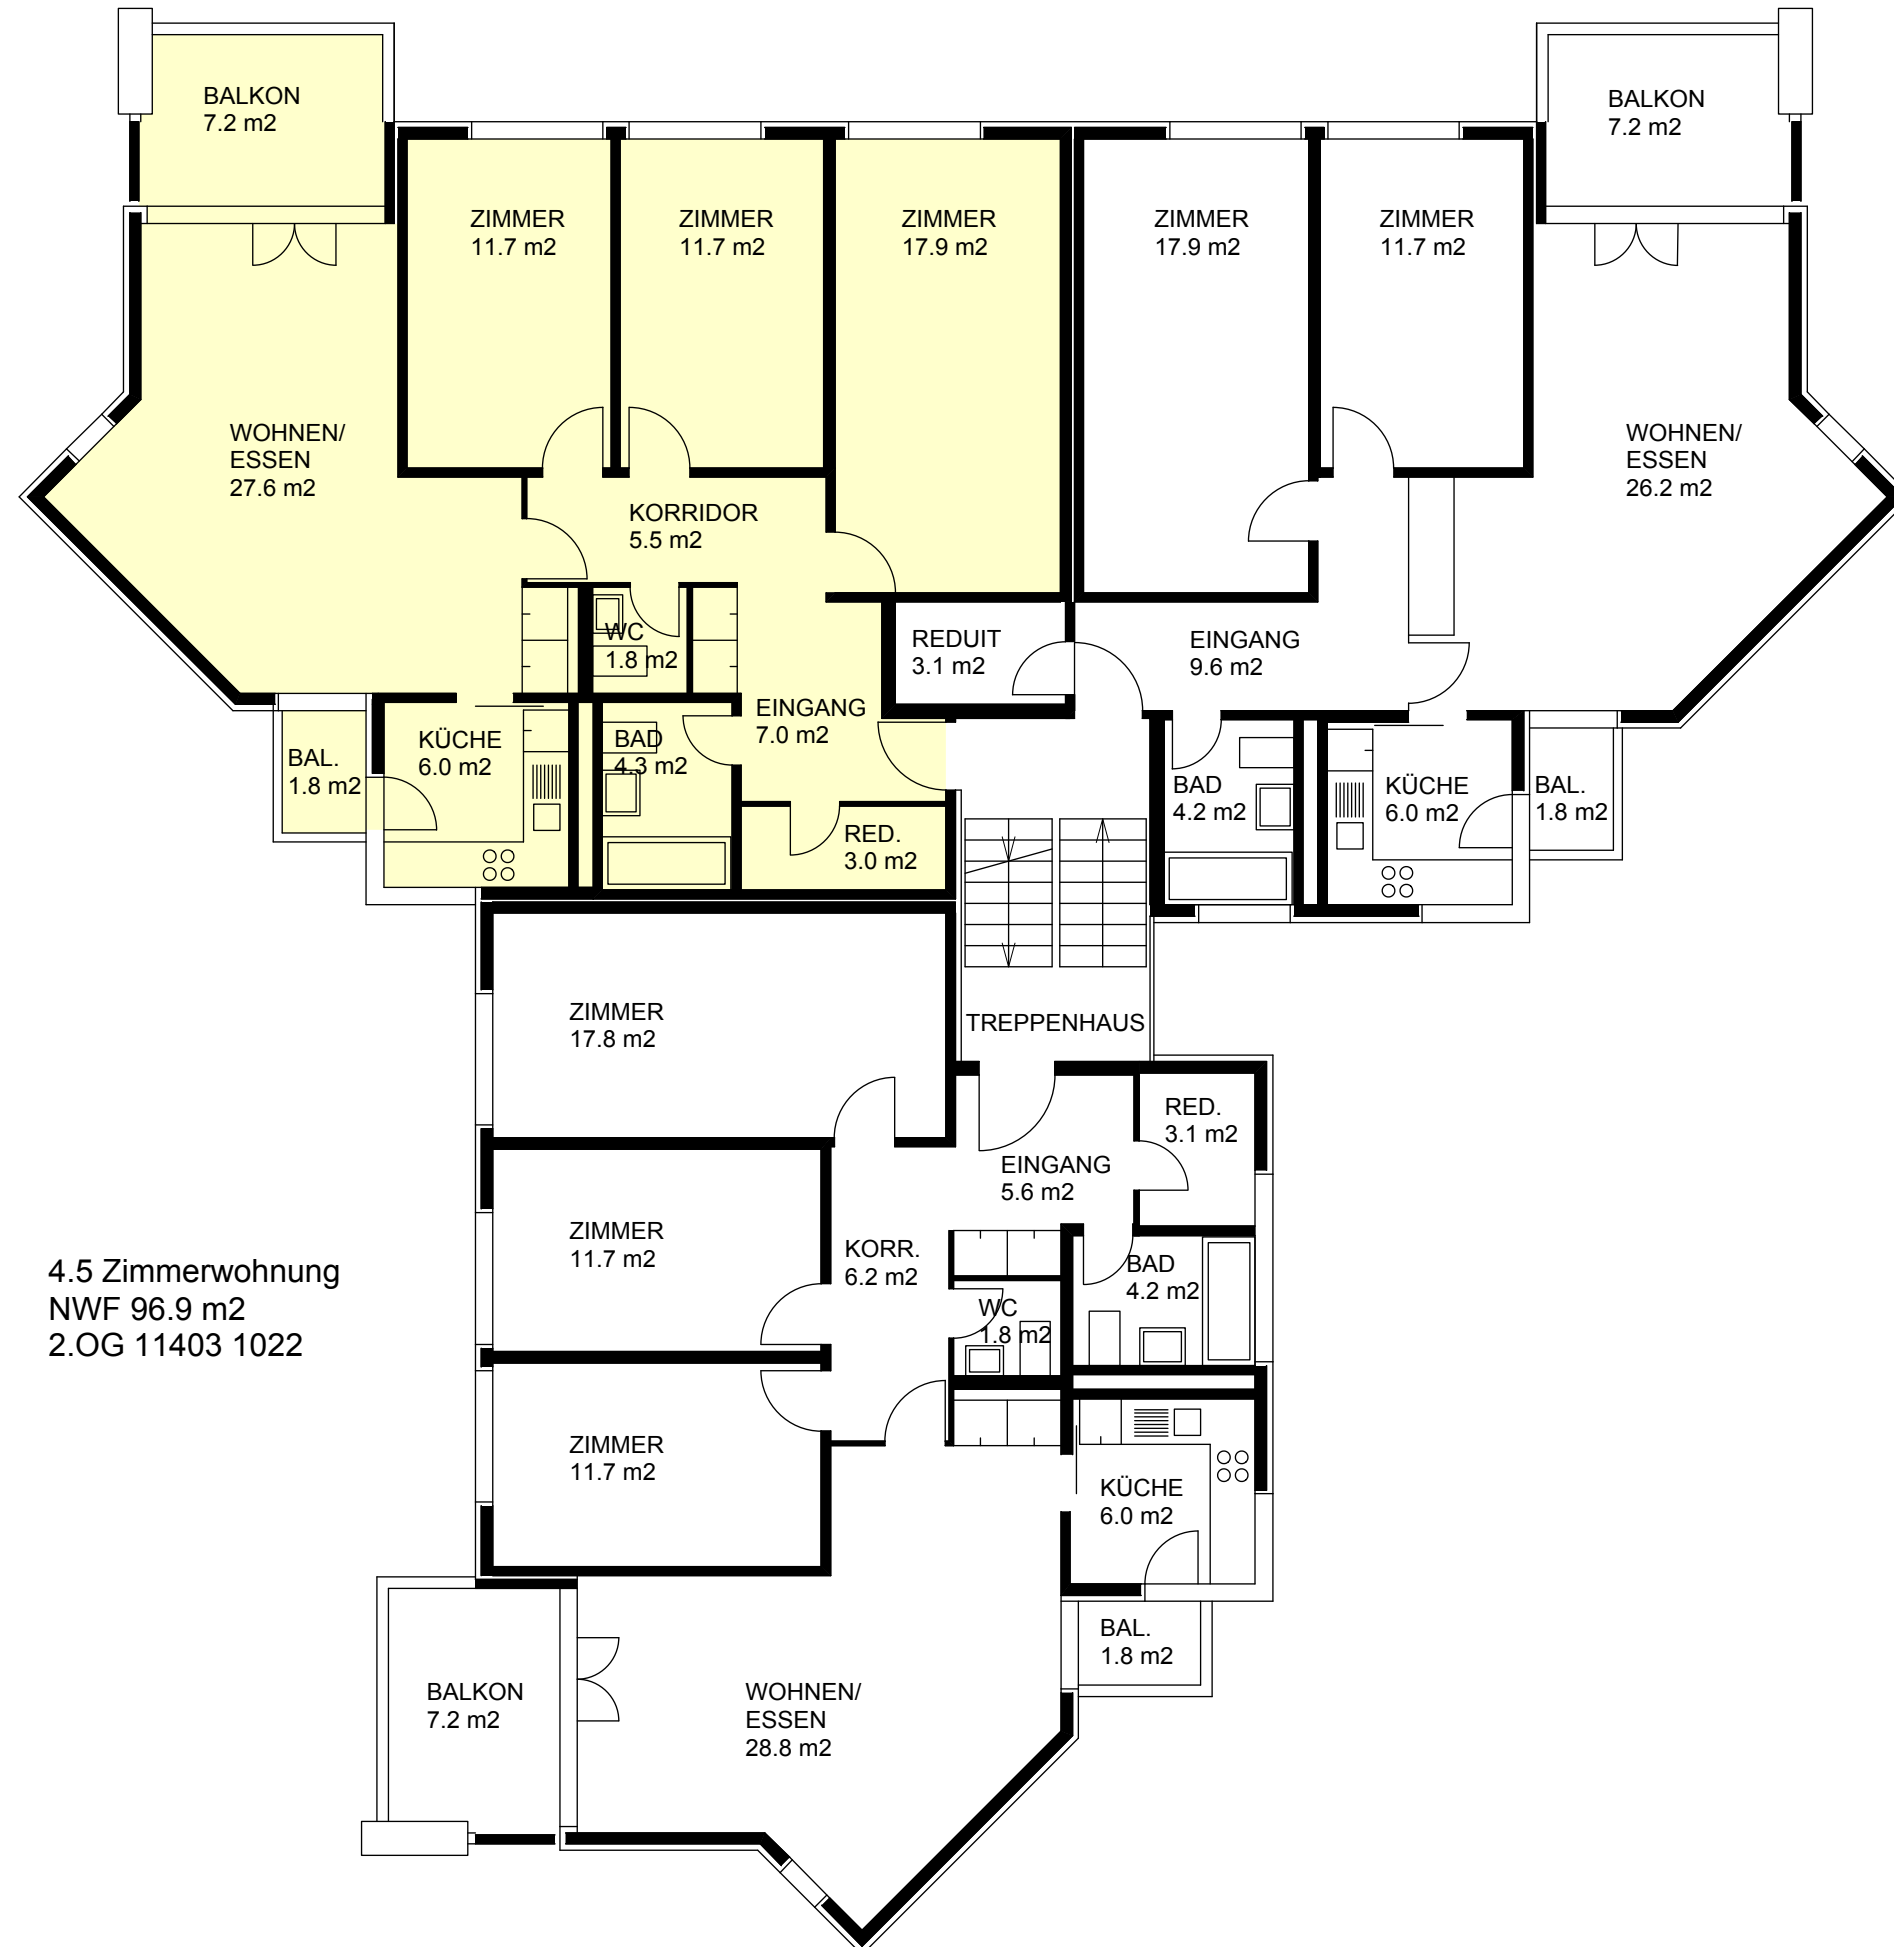

3.5 Zimmerwohnung  
NWF 78.7 m<sup>2</sup>  
2.OG 11403 1023

4.5 Zimmerwohnung  
NWF 96.9 m<sup>2</sup>  
2.OG 11403 1022