


Angaben ohne Gewähr. Änderungen und
grundrissliche Abweichungen vorbehalten.

Bireggstrasse 1 Luzern
4.Obergeschoss

2 Zimmerwohnung
NWF 40.7 m²
4.OG 10250 1042

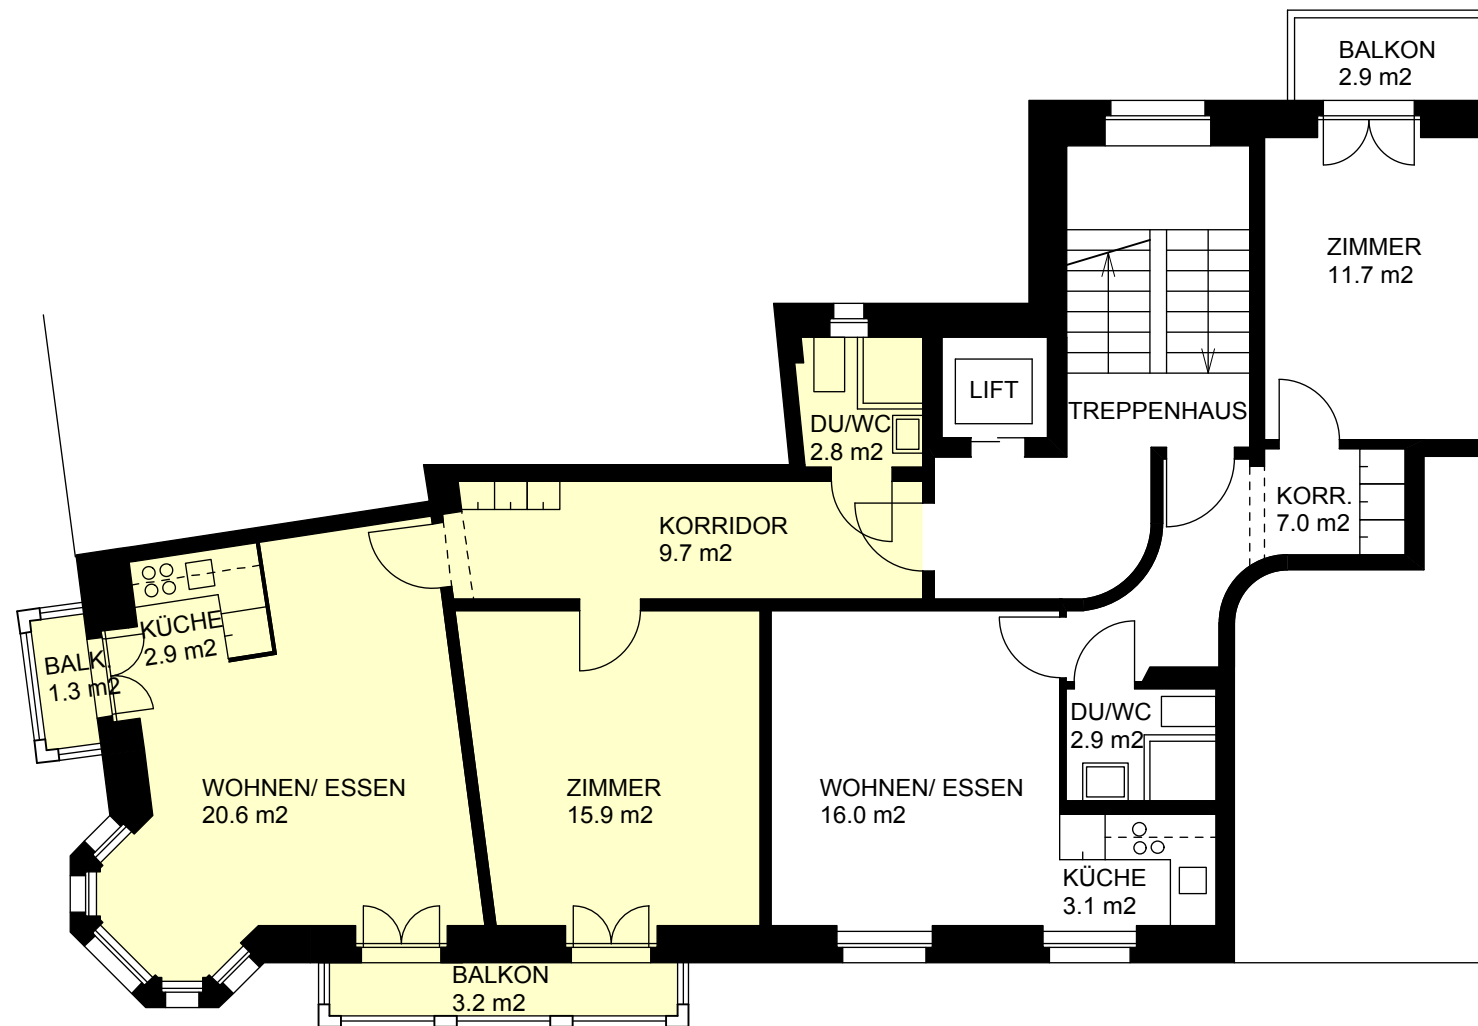

2 Zimmerwohnung
NWF 51.9 m²
4.OG 10250 1041