


Dachgeschoss

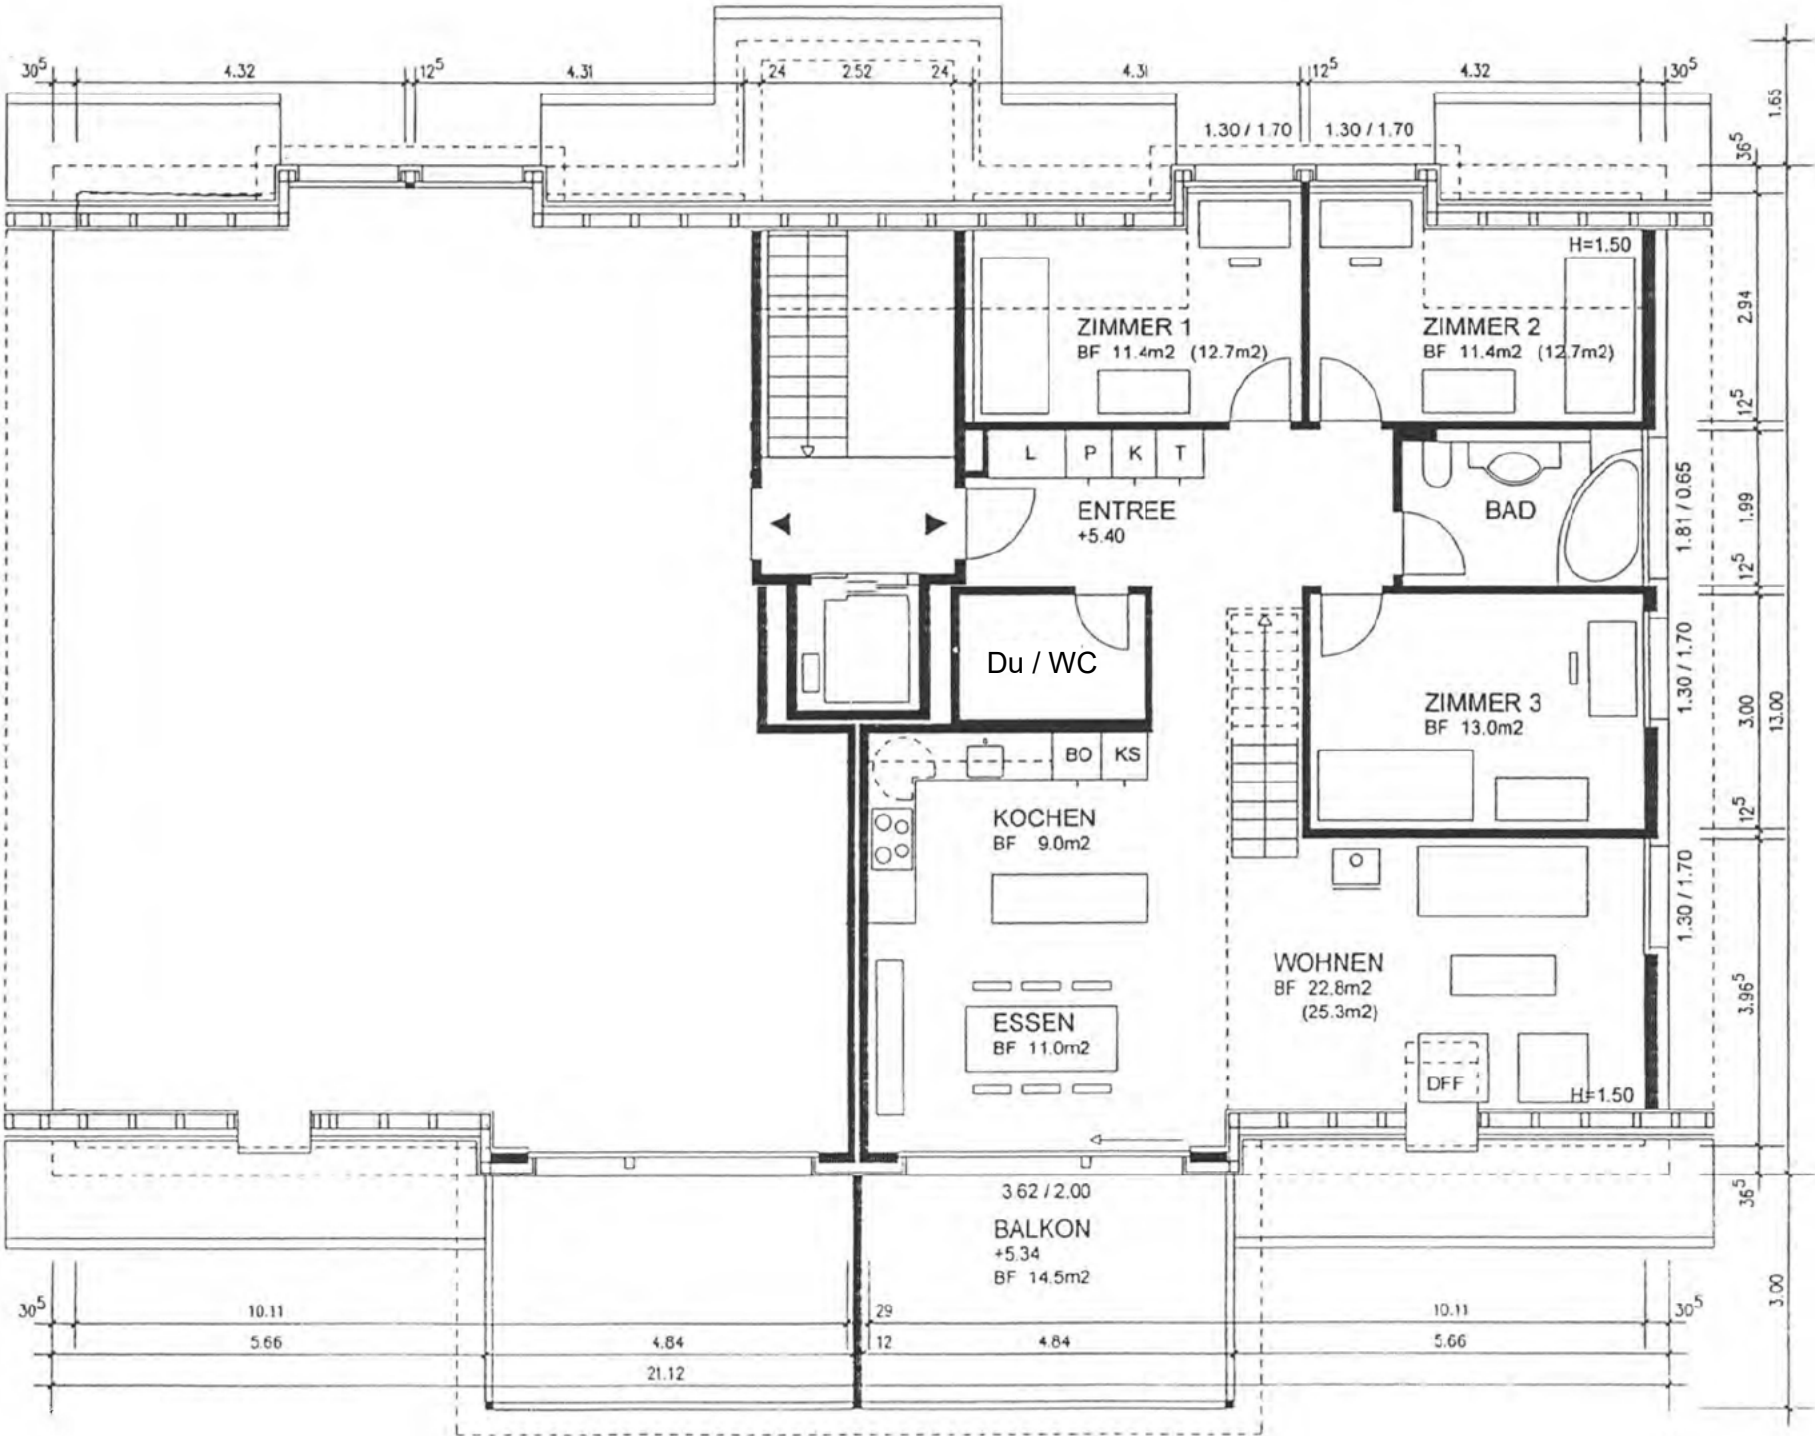

WOHNUNGEN NR. 6 5 1/2-ZIMMER-WOHNUNGEN NWF 142m²