


19.15

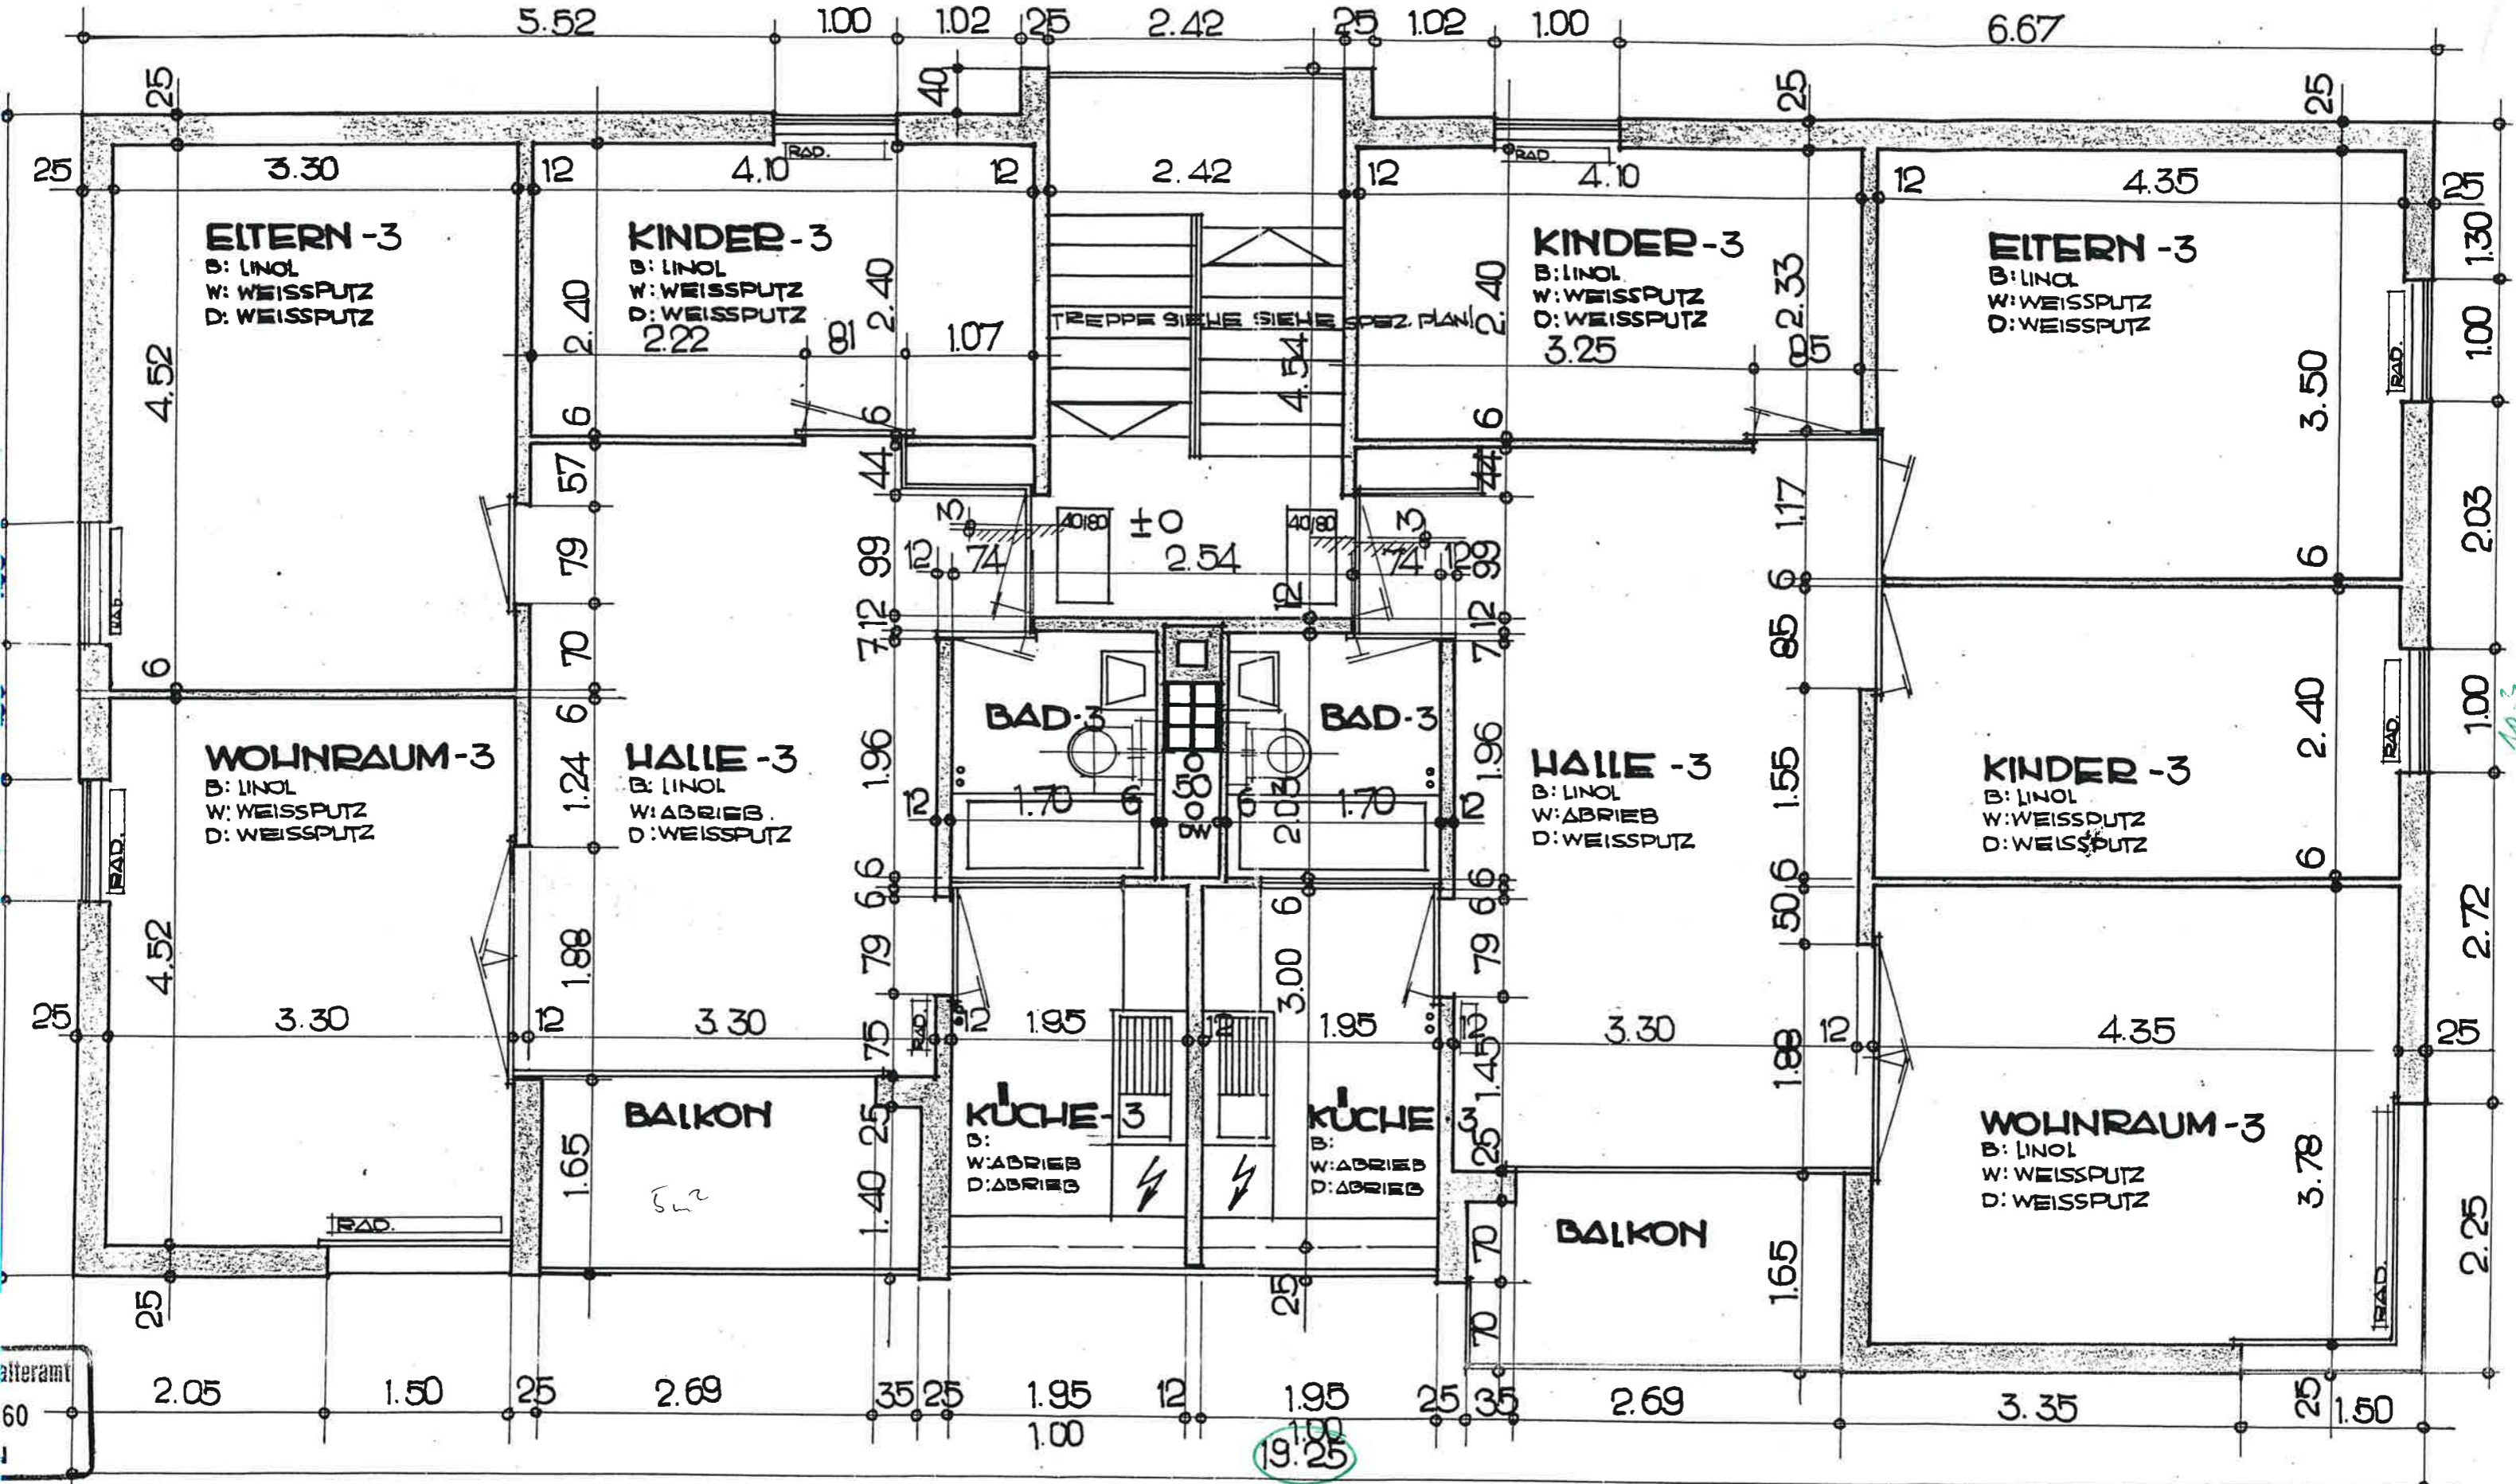

197.245 inkl. Balkon

ROSS - 2. STOCK

ROB. EHRENBERG, LUZERN  
DIPL. ARCHITEKT ETH BERNSTRASSE 49

ALLE MASSE SIND VOM UNTERNEHMER AUF EIGENE VERANTWORTUNG AM BAU ZU PRÜFEN  
 ALLE MASSE SIND ROLMASSE!  
 BELAGSSTÄRKE IN ALLEN RÄUMEN 4CM!  
 FENSTER + TÜREN GEHEN BIS UNTER DIE DECKE, EXKL. KÜCHENFENSTER!  
 INSTALLATIONS-AUSSPARUNGEN SIEHE SPEZ. PLÄNE!  
 TRAGWÄNDE IM ERDGESCHOSS IN VERLÄNGERTEM ZEMENTMÖRTEL ZUM

GB. 48/30 DAT. 27.12.59