

Grundriss 2. Obergeschoss 1:100

Msst.	Dat.	Gez.	Pl. Gr.	Tb. Nr.	101 - 104,	Pl. Nr.
1:100	13. Nov. 2006	JMS	100 / 84	106 - 108, 112 - 115, 130		1 1111.393 B

GBU
GBU GENERALBAU-UNTERNEHMUNG AG HAUPTSTRASSE 43 3800 INTERLAKEN-UNTERSEEN
TEL 033 / 828 33 11 NATEL 079 / 656 22 33 FAX 033 / 828 33 10

Bezugshöhenkote ± 0.00 = 566.84 müM Polygonpunkt 5820135


REVISIONEN:

DATUM:	OBJEKT:	DATUM:	OBJEKT:
27.02.15 A	Pl. Nr. 293 auf Pl. Nr. 393 kopiert ohne Bauvergabe Kammerverlängerung		
26.02.21 B	Diverse Grundrissanpassungen: Herr Thomas Schärz, Livta AG, 16.02.2021		

Legende:

- Bestehend
- Abbruch
- Neu

Winkel 43°

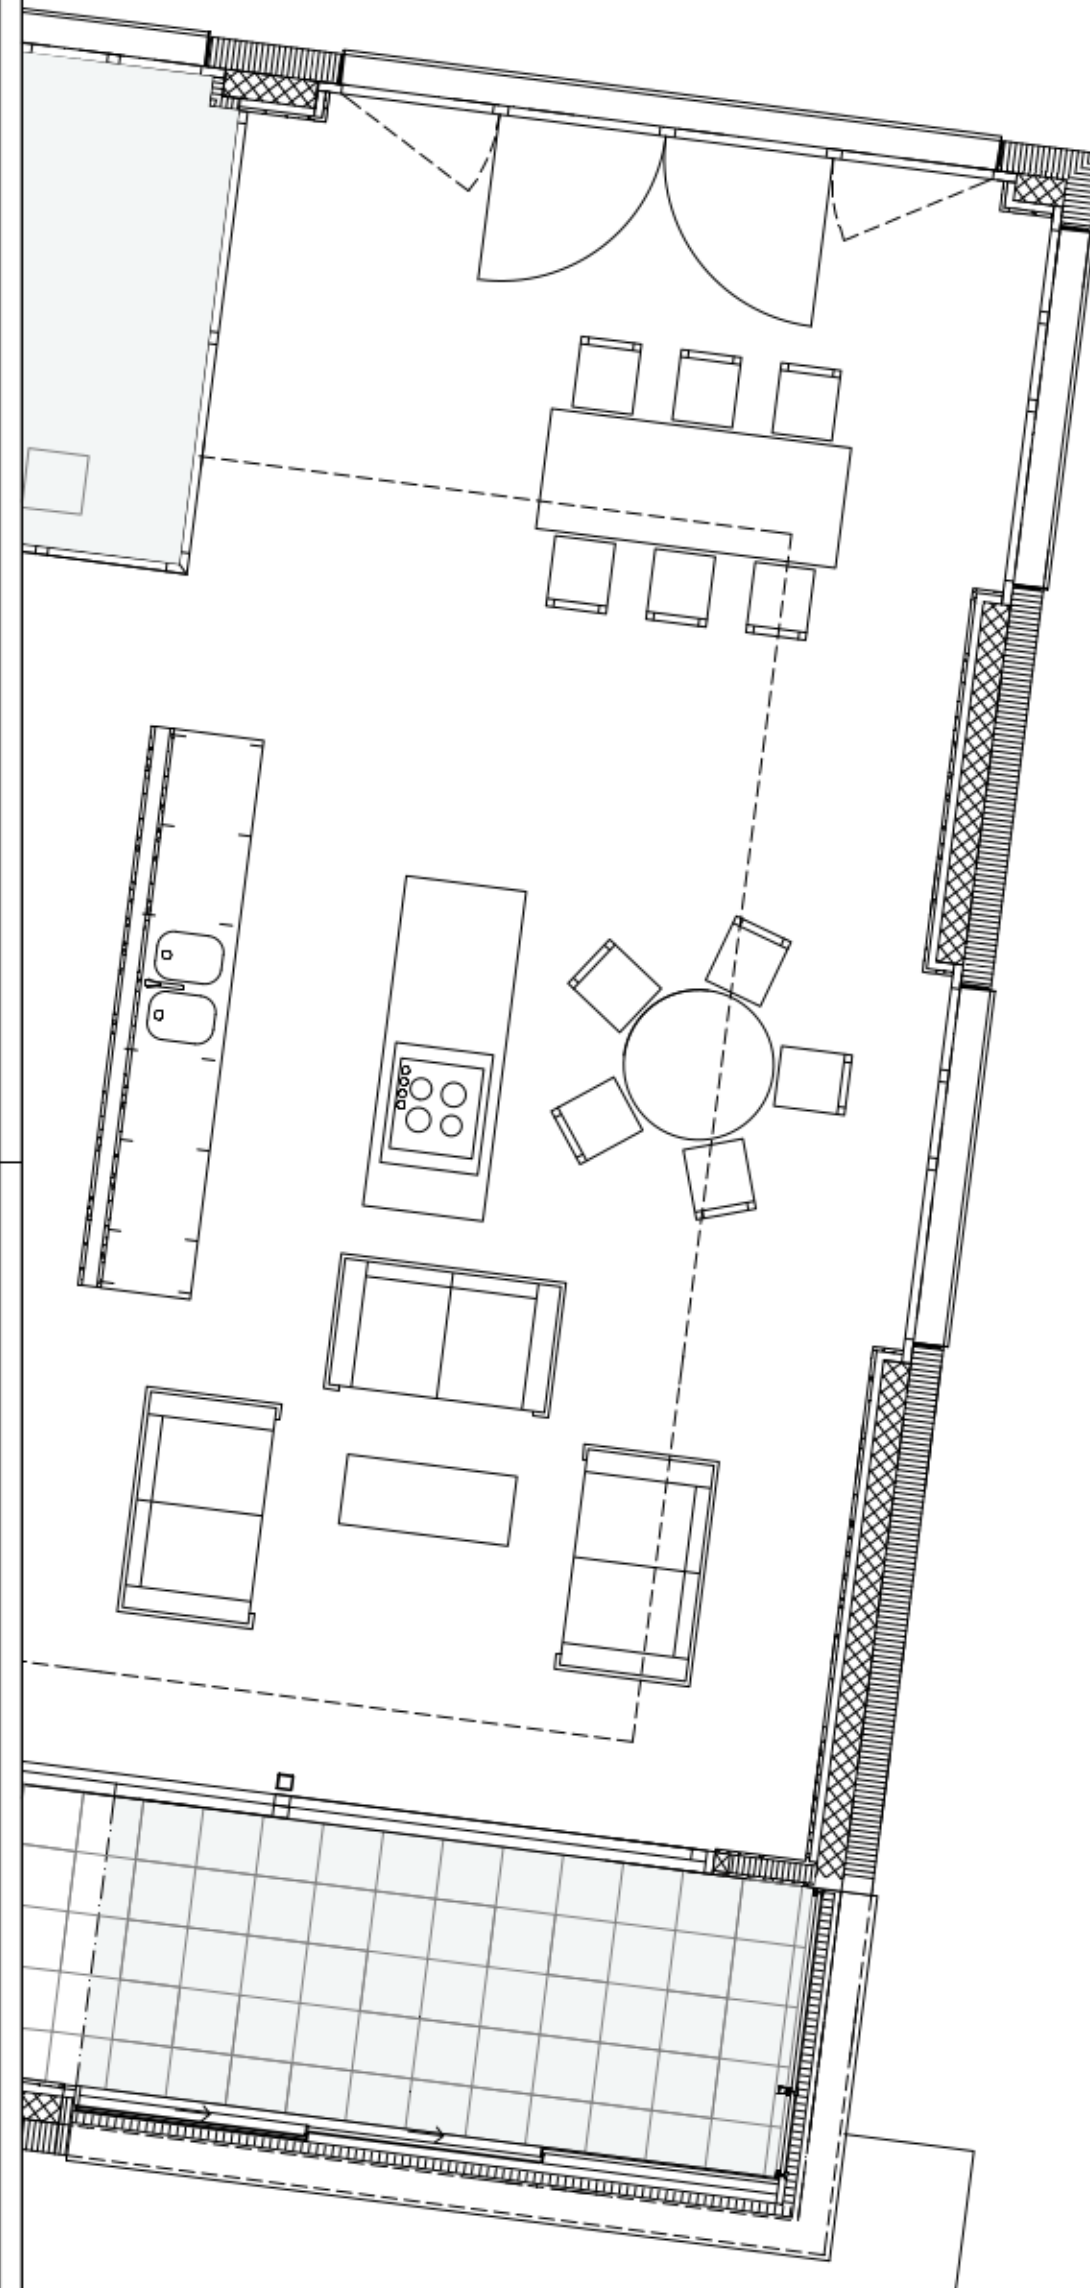

Grundriss 2. Obergeschoss 1:100