


Büro 9011	
Büro:	10,5 m ²
Total:	10,5 m ²
WC/DU:	6,0 m ²
WC:	5,2 m ²
Büro 9012	
Büro:	13,7 m ²
Total:	13,7 m ²
WC/DU:	6,0 m ²
WC:	5,2 m ²
Büro 9013	
Büro:	18,9 m ²
Total:	18,9 m ²
WC/DU:	6,0 m ²
WC:	5,2 m ²
Büro 9014	
Büro:	22,5 m ²
Total:	22,5 m ²
WC/DU:	6,0 m ²
WC:	5,2 m ²
Büro 9015	
Büro:	10,8 m ²
Total:	10,8 m ²
WC/DU:	6,0 m ²
WC:	5,2 m ²
Büro 9016	
Büro:	16,3 m ²
Total:	16,3 m ²
WC/DU:	6,0 m ²
WC:	5,2 m ²
Büro 9017	
Büro:	19,2 m ²
Total:	19,2 m ²
WC/DU:	6,0 m ²
WC:	5,2 m ²
Büro 9018	
Büro:	24,4 m ²
Total:	24,4 m ²
WC/DU:	6,0 m ²
WC:	5,2 m ²
Büro 9019	
Büro:	10,6 m ²
Total:	10,6 m ²
WC/DU:	6,0 m ²
WC:	5,2 m ²
(WC/DU, WC werden durch Büro 9011-9019 geteilt)	
Apartment 1002	
Kochen / Wohnen:	23,4 m ²
WC / DU:	4,5 m ²
Zimmer:	17,0 m ²
Total:	44,9 m ²
Waschen / Trocknen:	2,9 m ²
Sitzplatz:	11,0 m ²
(Waschen/Trocknen ist im 1.0G)	

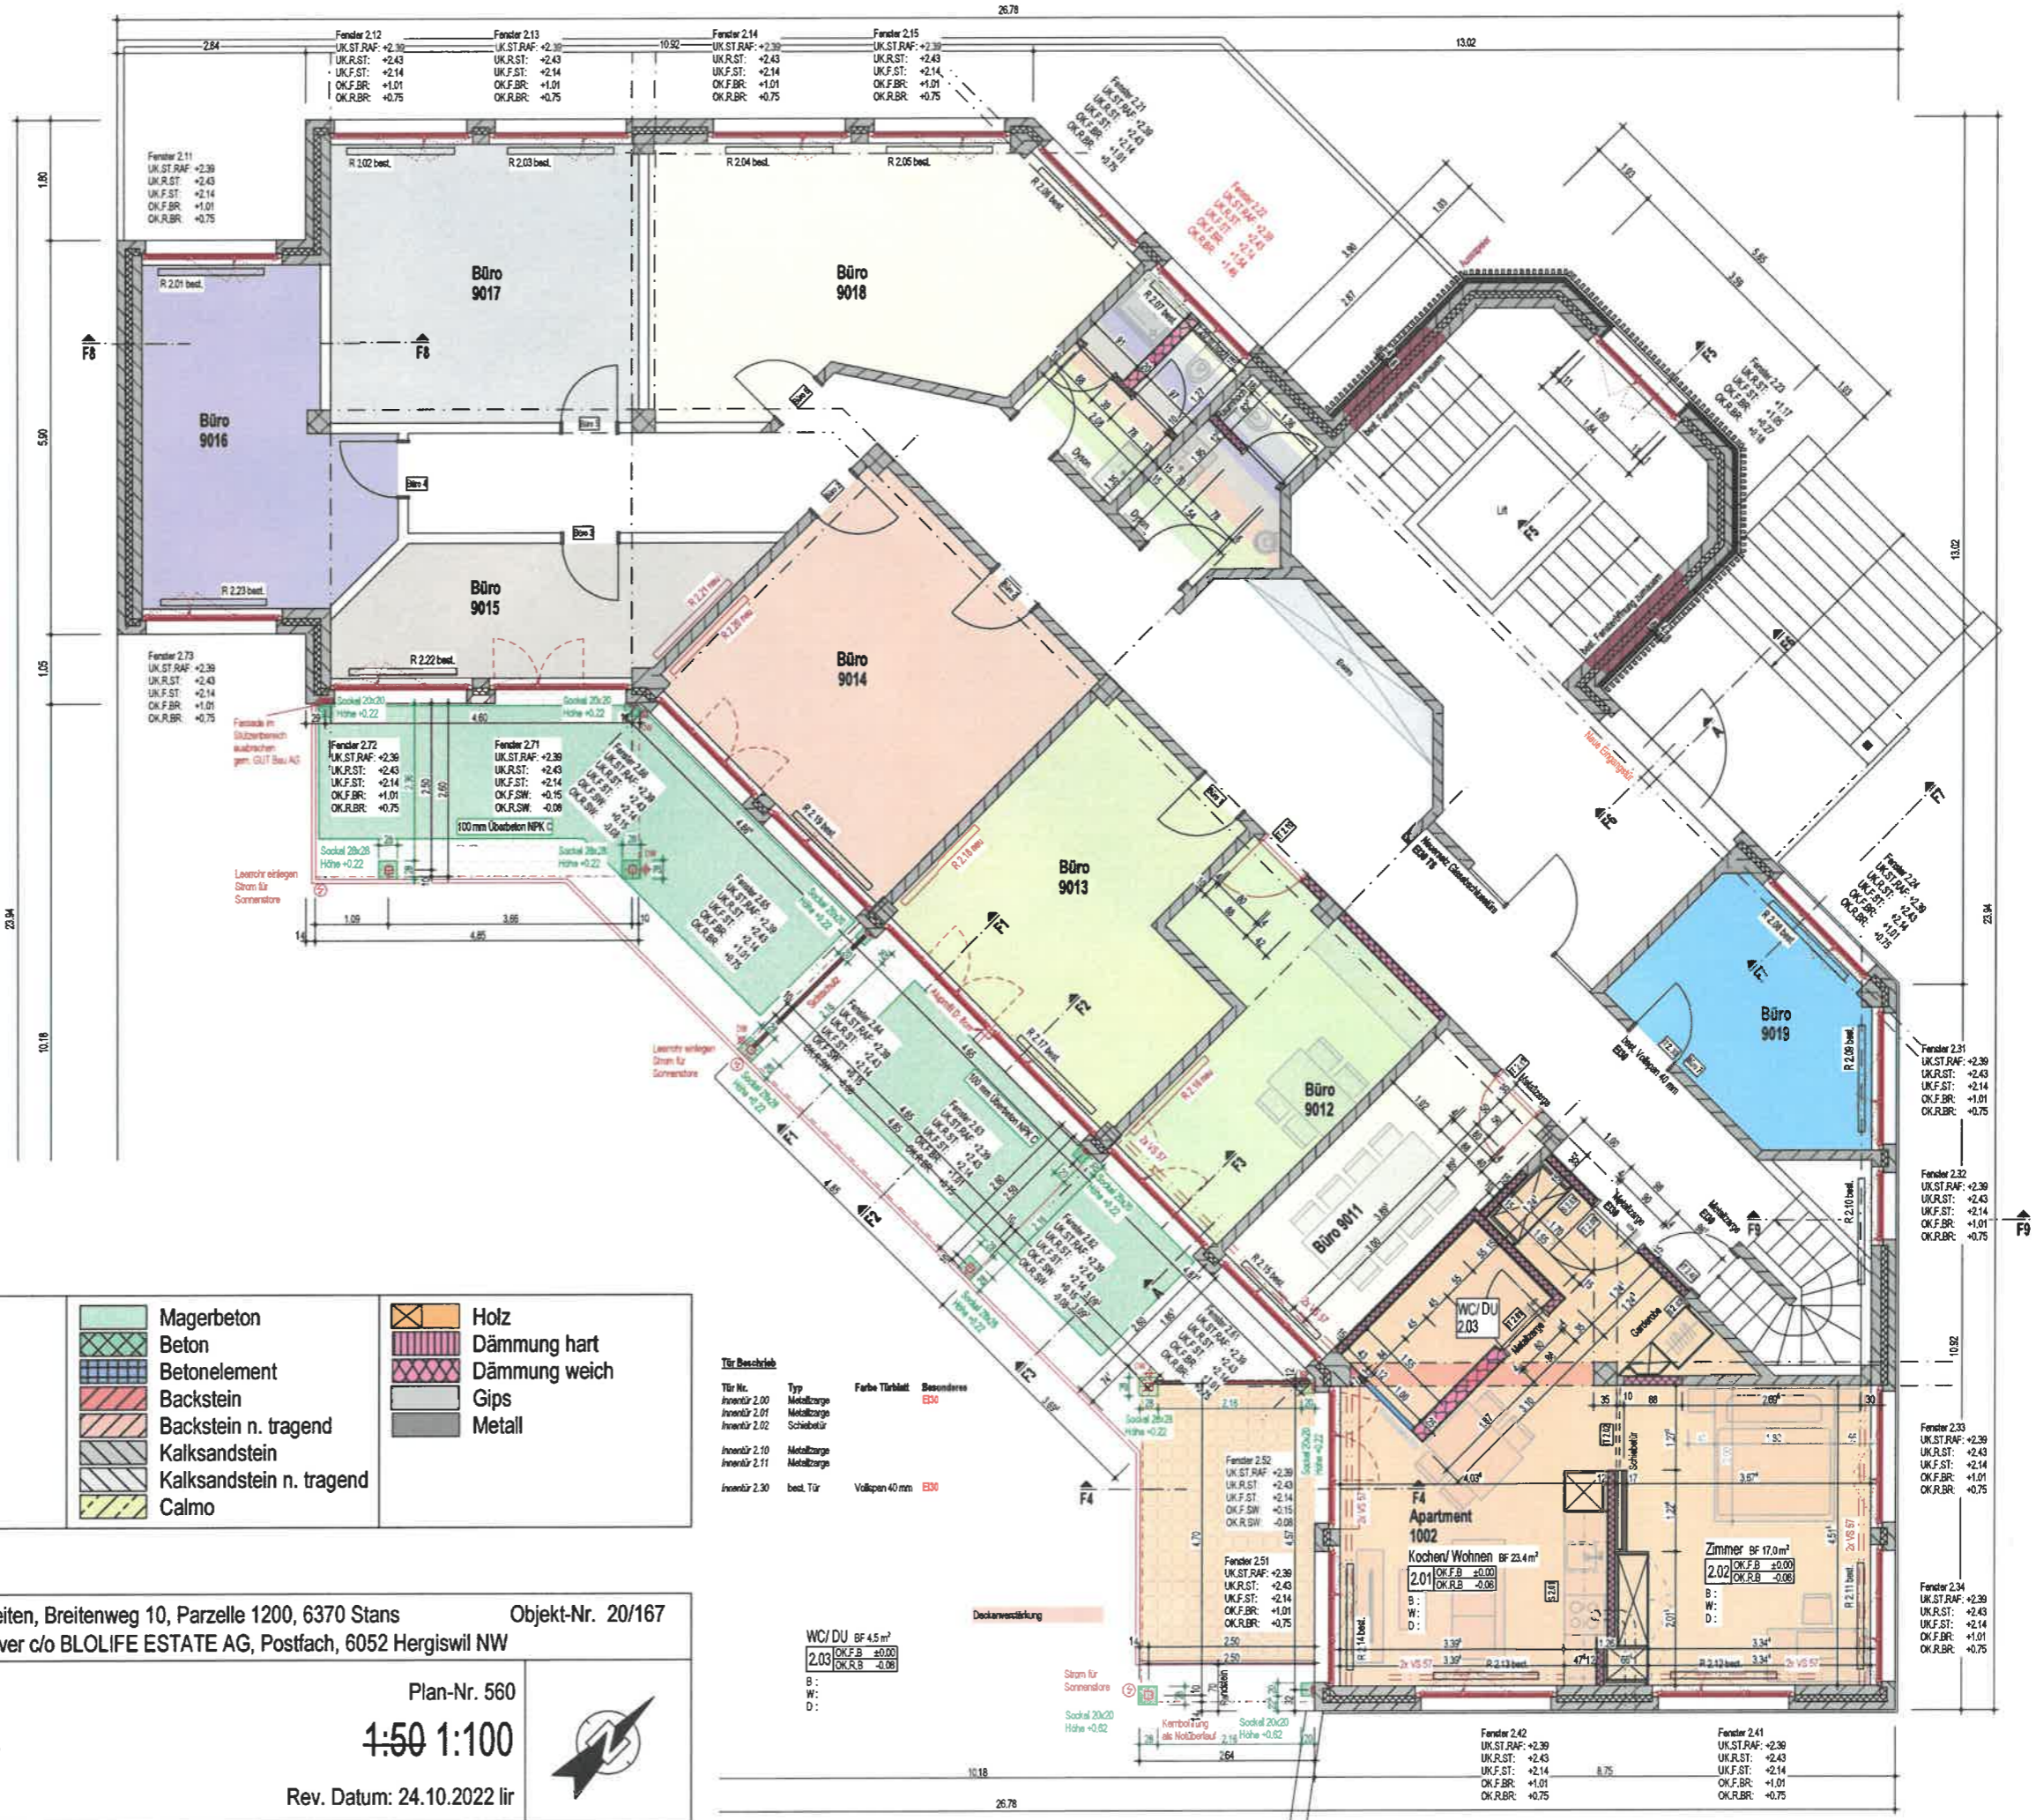

B	Boden	BR	Brüstung	RAF	Rafflamellenstoren	[Symbol]	Magerbeton	[Symbol]	Holz
W	Wand	LS	Lichtschacht	K	Kurbel	[Symbol]	Beton	[Symbol]	Dämmung hart
D	Decke	FS	Fallstrang	⚡	Elektrisch	[Symbol]	Betonelement	[Symbol]	Dämmung weich
F	Fertig	FB	Fensterbank	MSW	Metallschwelle	[Symbol]	Backstein	[Symbol]	Gips
R	Roh	MFZ	Metallfensterzarge	MFB	Metallfensterbank	[Symbol]	Backstein n. tragend	[Symbol]	Metall
OK	Oberkant	WM	Waschmaschine	ALU-FB	Alu-Fensterbank	[Symbol]	Kalksandstein		
UK	Unterkant	TU	Tumbler	BSW	Betonschwelle	[Symbol]	Kalksandstein n. tragend		
ST	Sturz	WP	Wärmepumpe			[Symbol]	Calmó		
SW	Schwelle	PV	Photovoltaikanlage						

Tür	Typ	Farbe Türblatt	Besondere
Innentür 2.00	Metallzarge Metallzarge	E30	
Innentür 2.02	Schiebetür		
Innentür 2.10	Metallzarge Metallzarge		
Innentür 2.11			
Innentür 2.30	best. Tür	Vollpann 40 mm E30	

planteams.ch
bauen im grünen

Galileo-Strasse 2 Fadenbrücke 14
6056 Kägiswil 6374 Buochs
041 661'23'23 041 622'18'18

Objekt: Geschäftshaus Breiten, Breitenweg 10, Parzelle 1200, 6370 Stans
Bauherrschaft: Blättler Oliver c/o BLOLIFE ESTATE AG, Postfach, 6052 Hergiswil NW

Objekt-Nr. 20/167

Werkplan A3 Plan-Nr. 560

Erdgeschoss 1:50 1:100

Rev. Datum: 24.10.2022 lir