


1. OBERGESCHOSS

baueingabe  
gasthaus bären 6460 altdorf / schmiedgasse 4 grundrisse eg & 1.og mst. 1:100

rudolf suppiger, architekt / dipl. innenarchitekt vsi.asai. weinhalde 6, 6010 kriens tel. 041 / 320 52 66 suppiger.i.arch@datacomm.ch september 2011

der grundeigentümer & bauherr: \_\_\_\_\_ der architekt: \_\_\_\_\_ datum: \_\_\_\_\_

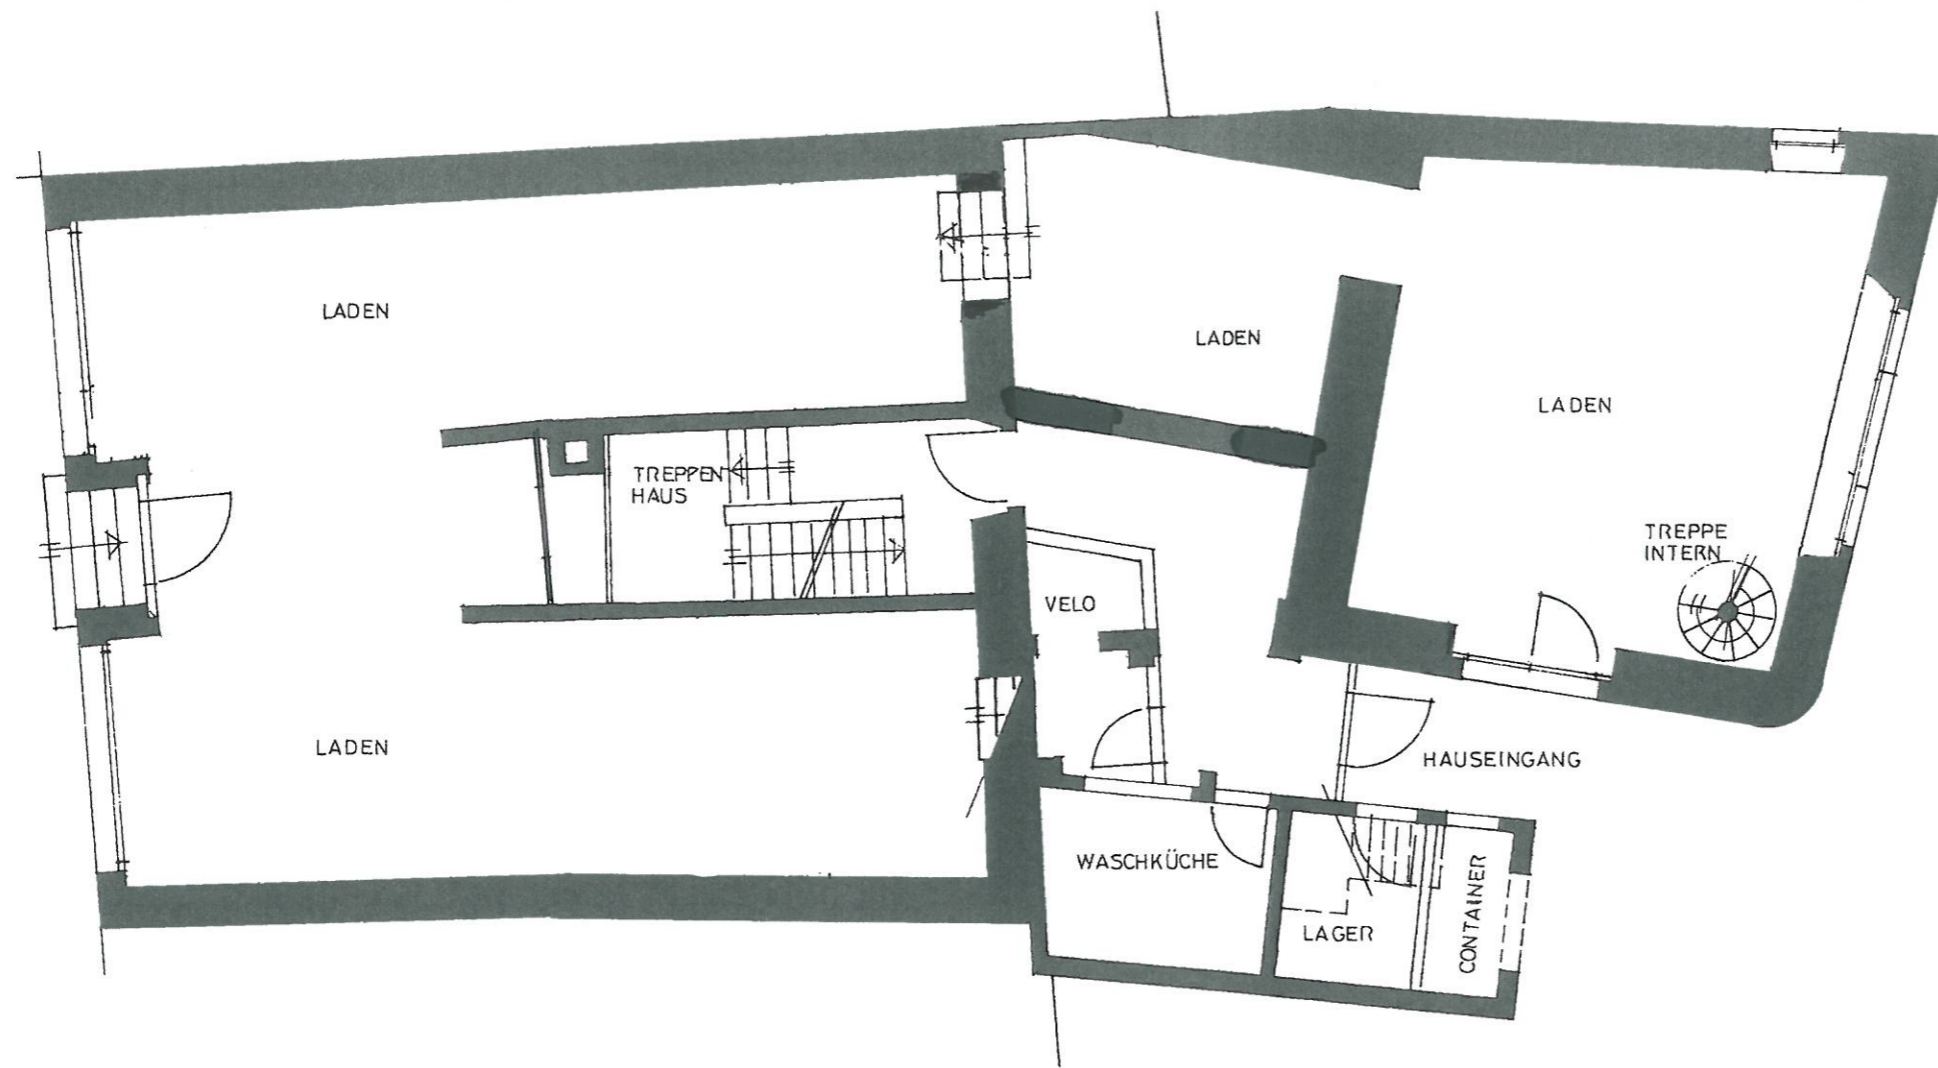

ERDGESCHOSS