BAUOBJEKT: ERSATZNEUBAU WOHNHAUS AUF PARZ. 51 IN SCHONGAU

BAUHERRSCHAFT: HANSUELI FURRER, GLASERISSTRASSE 2, 6288 SCHONGAU

GEGENSTAND: OBERGESCHOSS MST. 1:50

MATTER ARCHITEKTEN AG, BÜHLMATT 15, 6277 KLEINWANGEN
TEL 041/910 40 80 FAX 041/910 40 82 info@matterarchitekten.ch

PL. NR: FSE - 202 DATUM: 31.10.2013

PL. GR: A1 GEZ: DI REV: 12.12.2014

201 ZIMMER 1 R.BO: +2.76 / F.BO: +2.90 BF: 16.3 m2 B: LAMINAT W: ABRIEB D: ABRIEB	204 GANG R.BO: +2.76 / F.BO: +2.90 BF: 9.7 m2 B: PLATTEN W: ABREIB D: ABRIEB	207 KÜCHE R.BO: +2.76 / F.BO: +2.90 BF: 11.7 m2 B: PLATTEN W: PLATTEN / ABRIEB D: ABRIEB	210 BAD R.BO: +2.76 / F.BO: +2.90 BF: 9.0 m2 B: PLATTEN W: PLATTEN / ABRIEB D: ABRIEB	213 ZIMMER 2 R.BO: +2.76 / F.BO: +2.90 BF: 11.6 m2 B: LAMINAT W: ABRIEB D: ABRIEB	216 ZIMMER 4 R.BO: +2.76 / F.BO: +2.90 BF: 16.3 m2 B: LAMINAT W: ABRIEB D: ABRIEB	219 KÜCHE R.BO: +2.76 / F.BO: +2.90 BF: 10.5 m2 B: PLATTEN W: PLATTEN / ABRIEB D: ABRIEB	222 TREPPENHAUS R.BO: +2.76 / F.BO: +2.92 BF: 12.0 m2 B: PLATTEN W: ABRIEB D: ABRIEB
202 WC R.BO: +2.76 / F.BO: +2.90 BF: 3.0 m2 B: PLATTEN W: PLATTEN / ABRIEB D: ABRIEB	205 WOHNEN/ESSEN R.BO: +2.76 / F.BO: +2.90 BF: 41.0 m2 B: LAMINAT / PARKETT W: ABRIEB D: ABRIEB	208 ZIMMER 3 R.BO: +2.76 / F.BO: +2.90 BF: 12.0 m2 B: LAMINAT W: ABRIEB D: ABRIEB	211 ZIMMER 1 R.BO: +2.76 / F.BO: +2.90 BF: 11.5 m2 B: LAMINAT W: ABRIEB D: ABRIEB	214 ZIMMER 3 R.BO: +2.76 / F.BO: +2.90 BF: 14.8 m2 B: LAMINAT W: ABRIEB D: ABRIEB	217 BALKON R.BO: + / F.BO: + BF: 16.1 m2 B: PLATTEN	220 GANG R.BO: +2.76 / F.BO: +2.90 BF: 16.6 m2 B: PLATTEN W: ABRIEB D: ABRIEB	
203 ZIMMER 2 R.BO: +2.76 / F.BO: +2.90 BF: 11.0 m2 B: LAMINAT W: ABRIEB D: ABRIEB	206 BALKON R.BO: + / F.BO: + BF: 15.0 m2 B: PLATTEN	209 ENTRÉE R.BO: +2.76 / F.BO: +2.90 BF: 7.6 m2 B: PLATTEN W: ABRIEB D: ABRIEB	212 WC R.BO: +2.76 / F.BO: +2.90 BF: 3.1 m2 B: PLATTEN W: PLATTEN / ABRIEB D: ABRIEB	215 BAD R.BO: +2.76 / F.BO: +2.90 BF: 10.6 m2 B: PLATTEN W: PLATTEN / ABRIEB D: ABRIEB	218 WOHNEN/ESSEN R.BO: +2.76 / F.BO: +2.90 BF: 39.3 m2 B: LAMINAT / PARKETT W: ABRIEB D: ABRIEB	221 ENTRÉE R.BO: +2.76 / F.BO: +2.90 BF: 6.2 m2 B: PLATTEN W: ABRIEB D: ABRIEB	

DÄMMUNG EPS 18 CM

OK FERTIG EG = ±0.00 = 638.40 M.Ü.M.

ALLE MASSE SIND ROHMASSE. DIE MASSE SIND VOM UNTERNEHMER AUF EIGENE VERANTWORTUNG AM BAU ZU NEHMEN.
AUSSENTÜRHÖHEN VERSTEHEN SICH AB HÖHEREM FERTIG BODEN RESP. SCHWELLE BIS UK FERTIG STURZ.
INNENTÜRHÖHEN VERSTEHEN SICH AB HÖHEREM FERTIG BODEN RESP. SCHWELLE BIS UK ROH STURZ.
FENSTER - UND FENSTERTÜRHÖHEN VERSTEHEN SICH AB OK FERTIG BANK RESP. OK FERTIG SCHWELLE BIS UK FERTIG STURZ

LEGENDE :

- BETON
- BACKSTEIN
- KALKSANDSTEIN
- WÄRMEDÄMMUNG
- THERMURELEMENT
- KRAGPLATTENELEMENT
- QUERKRAFTELEMENT
- NICHT TRAGEND
- VORHANGSCHIENE DURCH GIPSER MONTIERT; 10CM VON WAND
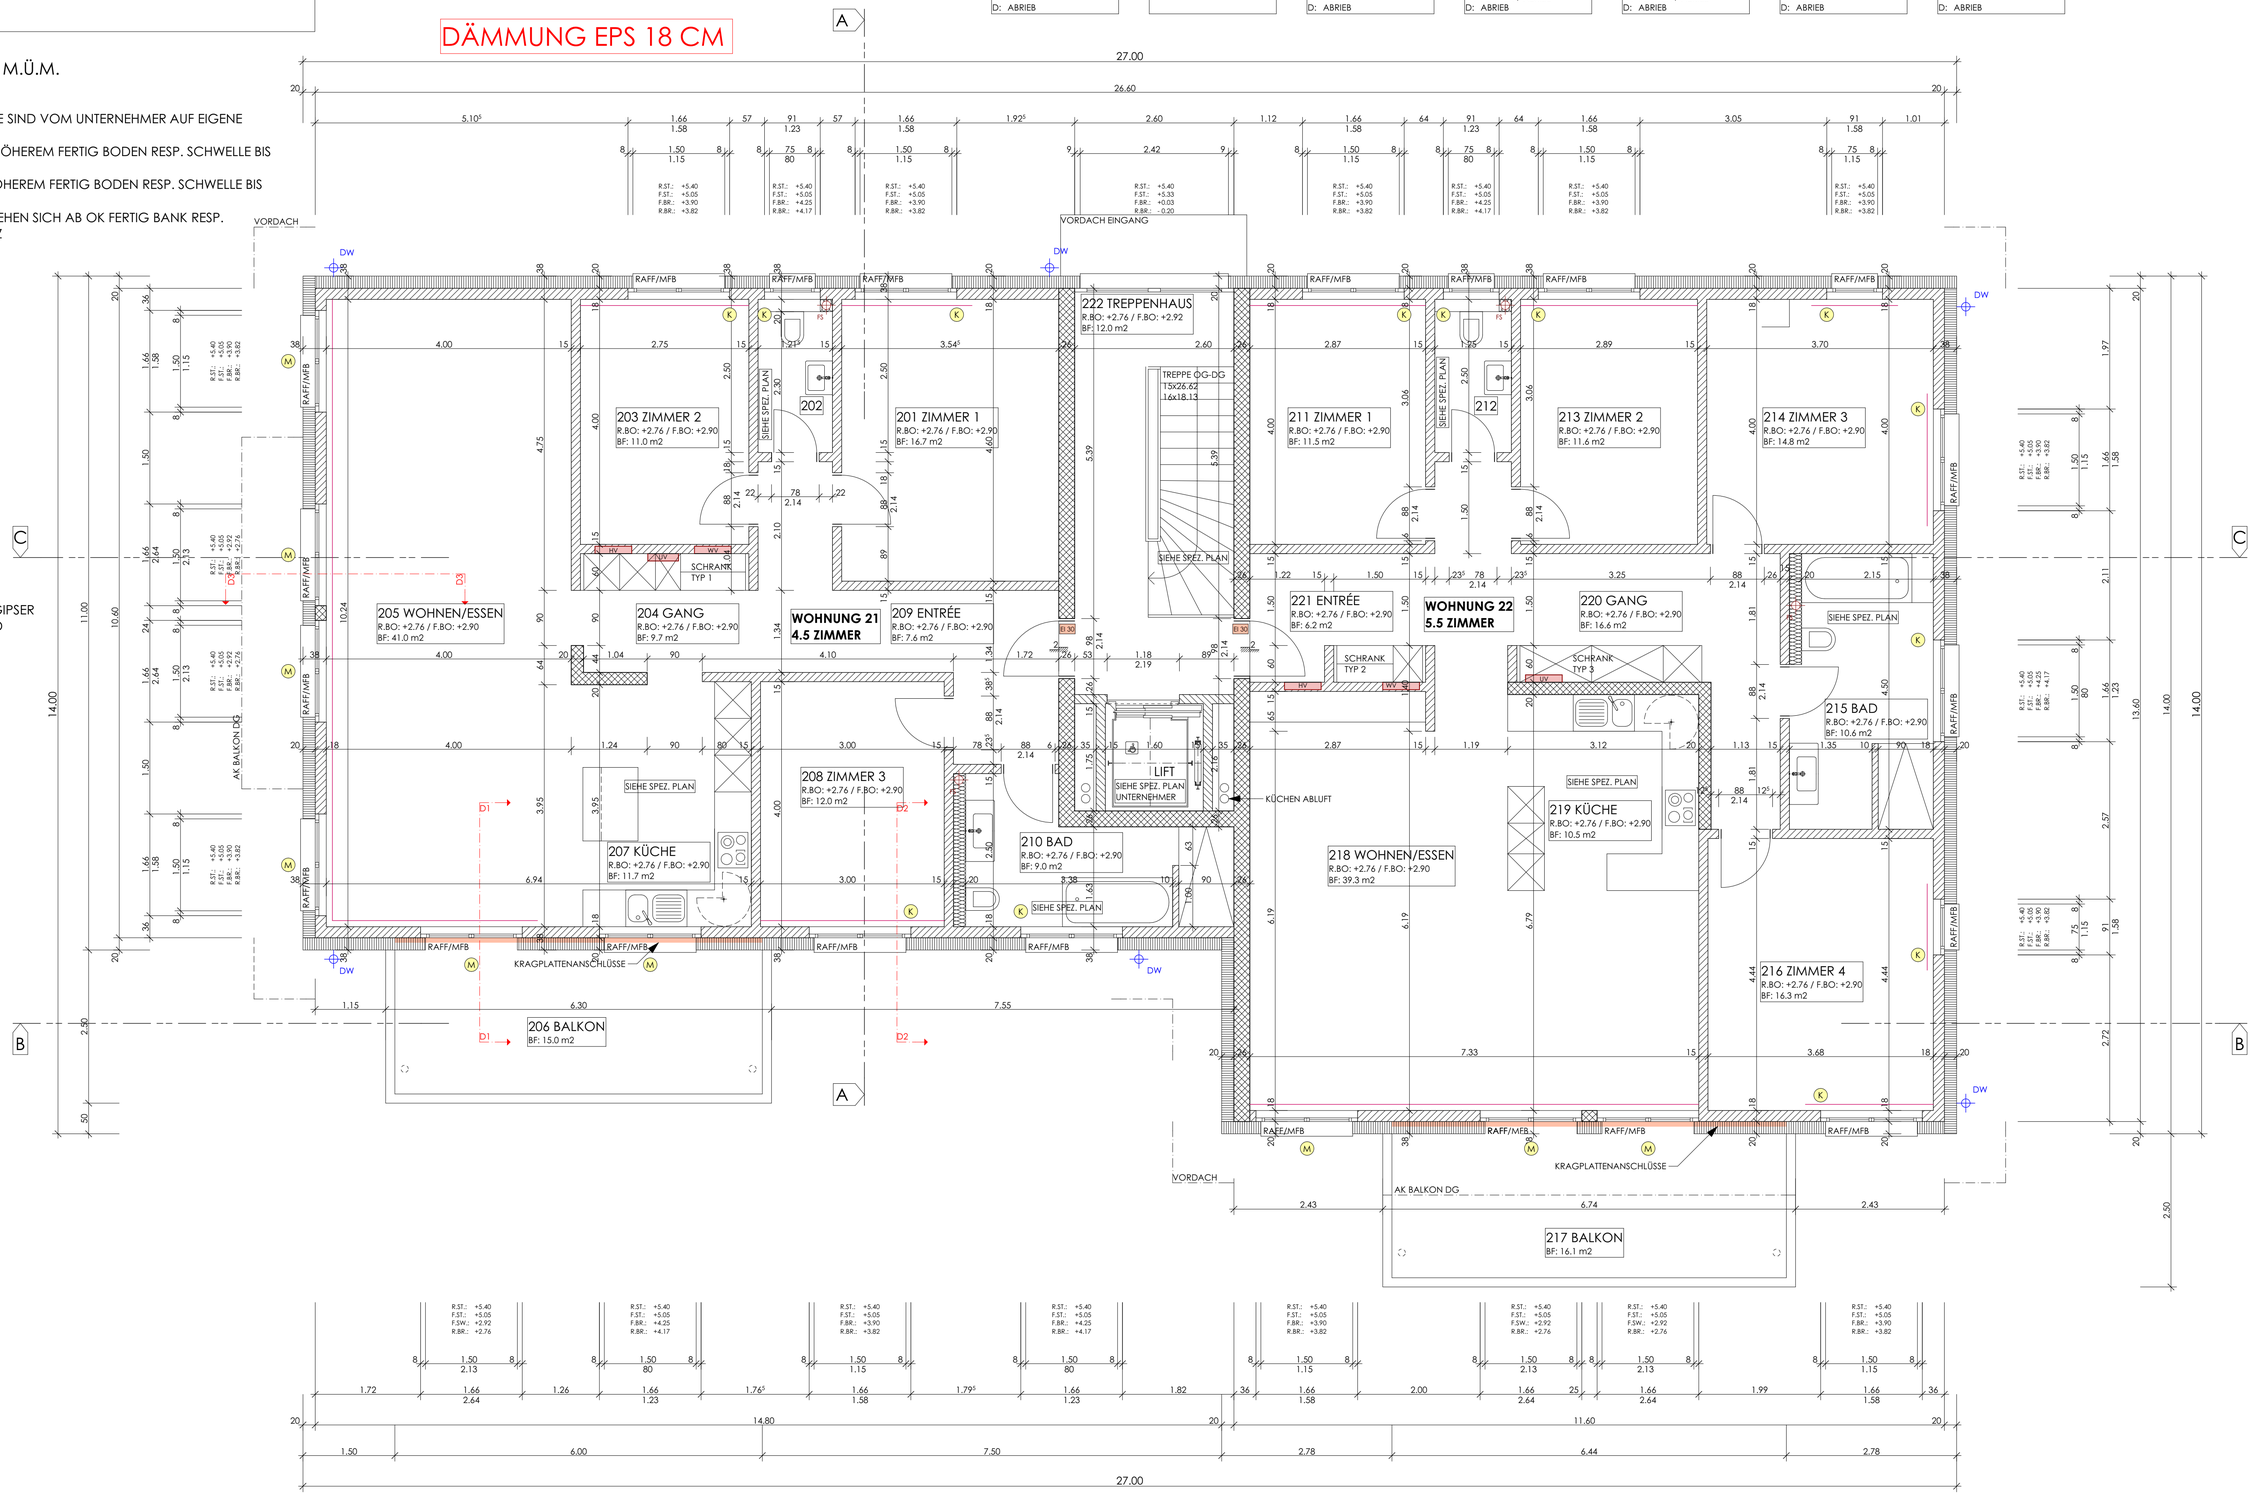
BSW: BETONSCHWELLE
BFB: BETONFENSTERBANK
MFB: METALLFENSTERBANK
RAFF: RAFFLAMELLENSTOREN
VST: VOLLSTURZ
F. BO.: FERTIG BODEN
R. BO.: ROH BODEN
F. ST.: FERTIG STURZ
R. ST.: ROH STURZ
F. SW.: FERTIG SCHWELLE
F. BR.: FERTIG BRÜSTUNG
R. BR.: ROH BRÜSTUNG
DW: DACHWASSER
BA: BODENABLAUF
PUS: PUMPSCHACHT
K: KURBELSTANDORT
M: MOTOR
FS: FALLSTRANG
AH: AUSSENHAHNEN
WM: WASCHMASCHINE
TU: TUMBLER
WP: WÄRMEPUMPE
HAK: HAUSANSCHLUSSKASTEN
UV: UNTERVERTEILER ELEKTRO
MV: MULTIMEDIAVERTEILER
WV: WASSERVERTEILUNG
HV: HEIZVERTEILUNG
KA: KANALANSCHLUSS