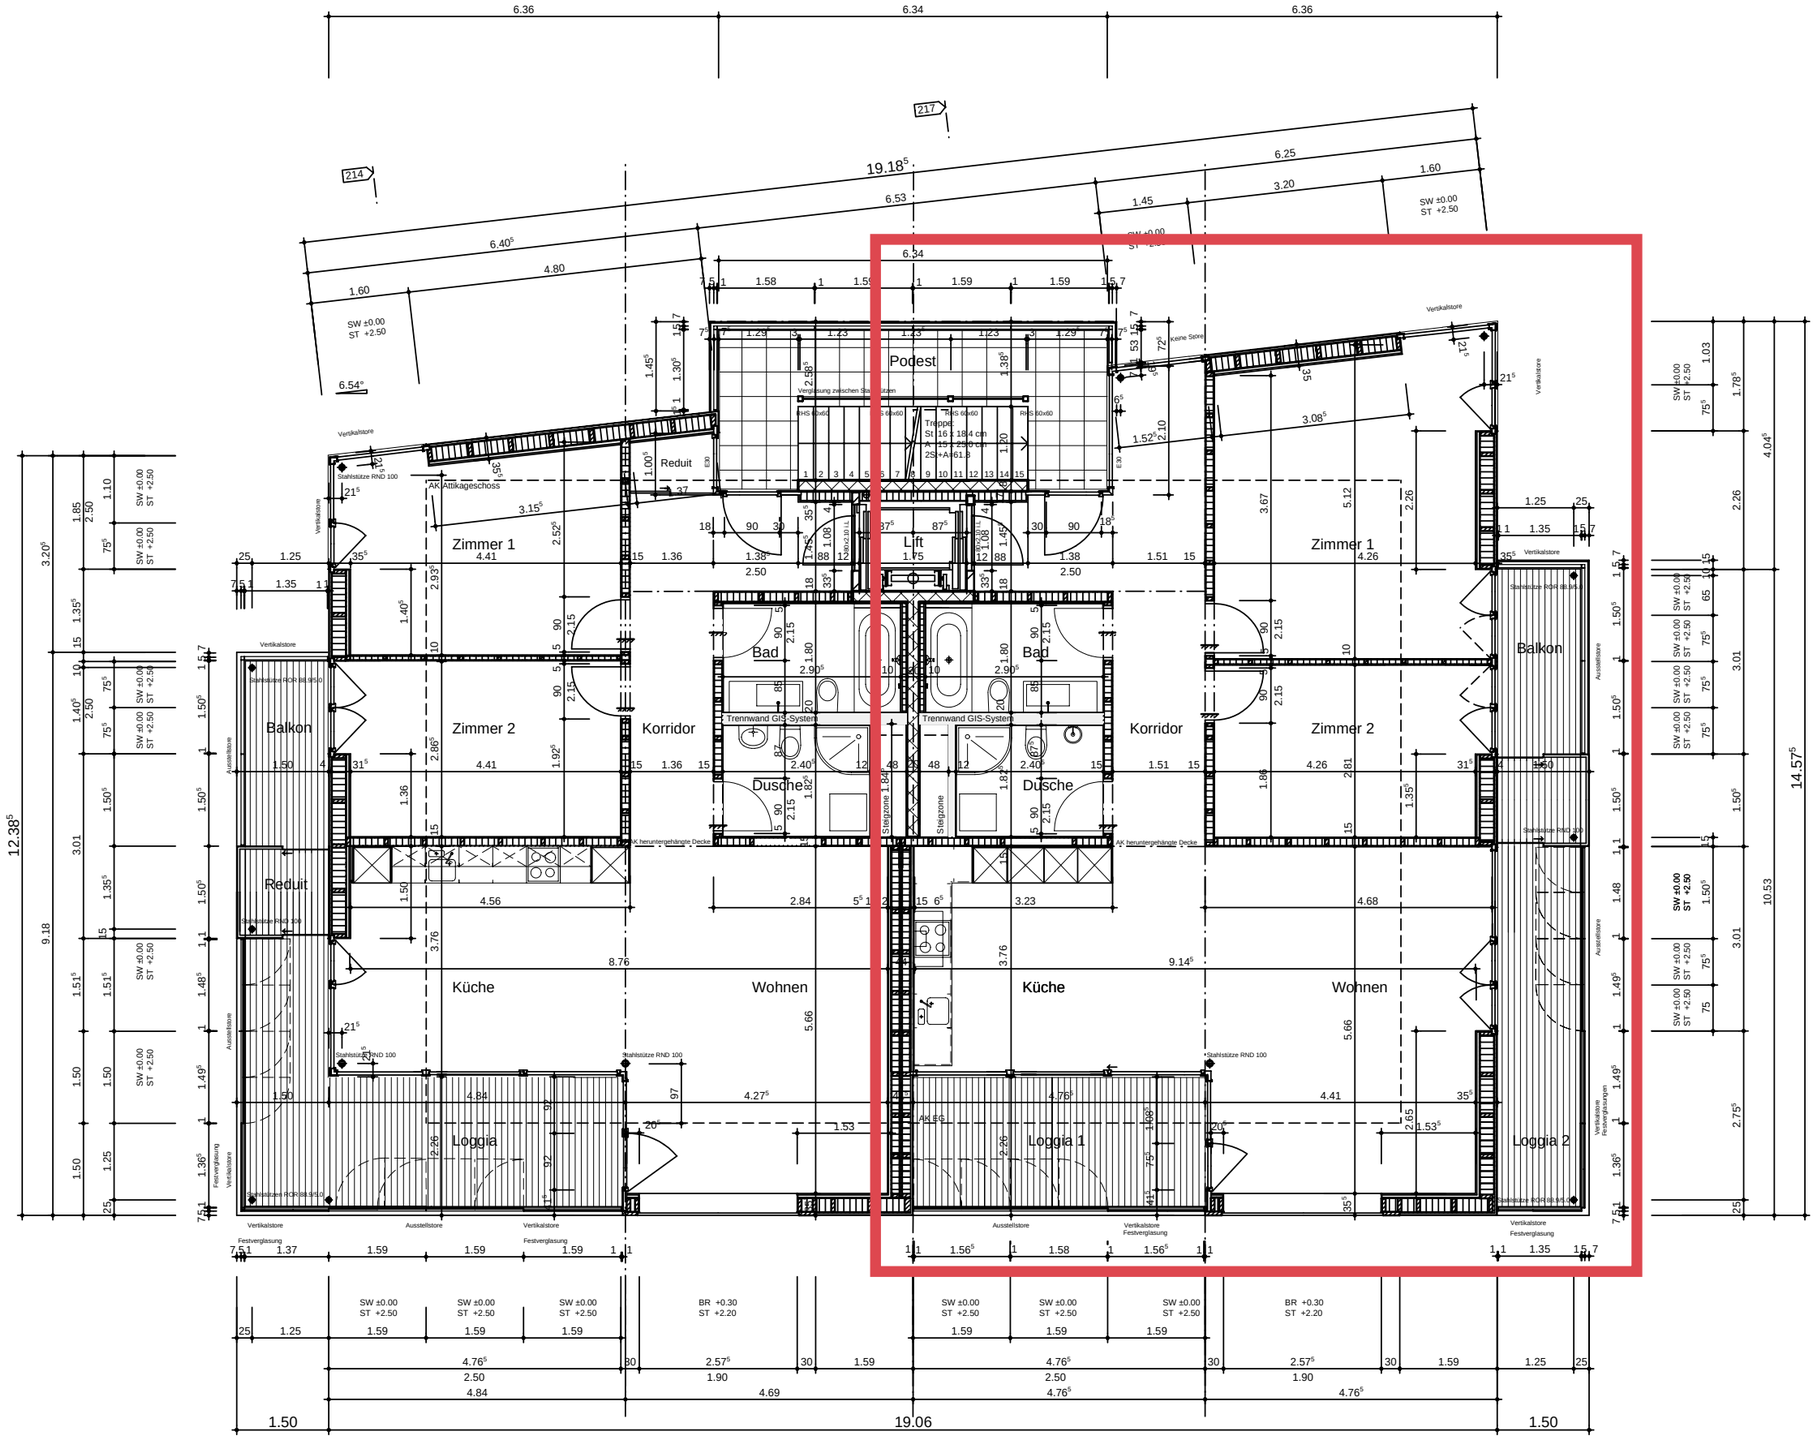


Wohnung West

Zimmer 1
1 | ± 0.00 / - 0.125
B Platten
W Weissputz
D Weissputz

Fl 14.3m²
RH 2.50m

Zimmer 2
2 | ± 0.00 / - 0.125
B Platten
W Weissputz
D Weissputz

Fl 12.7m²
RH 2.50m

Küche
3 | ± 0.00 / - 0.125
B Platten
W Weissputz
D Weissputz

Fl 17.1m²
RH 2.50m

Wohnen
4 | ± 0.00 / - 0.125
B Platten
W Weissputz
D Weissputz

Fl 24.4m²
RH 2.50m

Dusche
5 | ± 0.00 / - 0.125
B Platten
W Platten
D Weissputz

Fl 3.8m²
RH 2.40m

Bad
214
6 | ± 0.00 / - 0.125
B Platten
W Platten
D Weissputz

Fl 5.8m²
RH 2.40m

Korridor
7 | ± 0.00 / - 0.125
B Platten
W Weissputz
D Weissputz

Fl 13.0m²
RH 2.40m / 2.50m

Loggia
215
8 | ± 0.00 / - 0.125
B Holzrost
W Fassadenverkleidung
D Holzwolleplatten

Fl 16.8m²
RH 2.50m

Podest
213
18 | ± 0.00 / - 0.125
B Recomarmor-Platten
W Holzwolleplatten
D Fassadenverkl./Sichtbeton

Fl 12.1m²
RH 2.50m

Wohnung Ost

Zimmer 1
9 | ± 0.00 / - 0.125
B Platten
W Weissputz
D Weissputz

Fl 21.7m²
RH 2.50m

Zimmer 2
10 | ± 0.00 / - 0.125
B Platten
W Weissputz
D Weissputz

Fl 12.4m²
RH 2.50m

Küche
11 | ± 0.00 / - 0.125
B Platten
W Weissputz
D Weissputz

Fl 12.0m²
RH 2.50m

Wohnen
12 | ± 0.00 / - 0.125
B Platten
W Weissputz
D Weissputz

Fl 31.2m²
RH 2.50m

Dusche
13 | ± 0.00 / - 0.125
B Platten
W Platten
D Weissputz

Fl 3.8m²
RH 2.40m

Bad
214
14 | ± 0.00 / - 0.125
B Platten
W Platten
D Weissputz

Fl 5.8m²
RH 2.40m

Korridor
15 | ± 0.00 / - 0.125
B Platten
W Weissputz
D Weissputz

Fl 14.3m²
RH 2.40m / 2.50m

Loggia 1
215
16 | ± 0.00 / - 0.125
B Holzrost
W Fassadenverkleidung
D Holzwolleplatten

Fl 10.6m²
RH 2.50m

Loggia 2
213
17 | ± 0.00 / - 0.125
B Holzrost
W Fassadenverkleidung
D Holzwolleplatten

Fl 8.6m²
RH 2.50m

Wandaufbauten:

Aussenwand:

- Gipsfaserplatte 2x13mm	26mm
- Installationszone	40mm
- OSB 3 (Lufdichtigkeitsschicht, Fugen)	15mm
- Wärmedämmung Mineralfaser ca 50kg/m2	
Ständer BSH 60x220mm	220mm
- DWD-Platte	16mm
- Hinterlüftung Lattung 30/60mm	30mm
- Fassadenverkleidung Eternit	10mm
Total	**357mm**

Aussenwand bei Treppenhaus:

- Gipsfaserplatte 2x13mm	26mm
- Wärmedämmung Mineralfaser	160mm
- Sichtbetonwand	180mm
Total	**366mm**

Legende:
BR Brüstung roh ab ±0.00
ST Sturz roh ab ±0.00
SW Schwelle

Beton
Kalksandstein
Wärmedämmung

Sämtliche Masse sind am Bau zu kontrollieren.
Unstimmigkeiten sind sofort der Bauleitung zu melden.

2. Obergeschoss = ± 0.00 = 559.40 M.ü.M
Fixpunkt Hausecke Thunstrasse Nr.69 = 554.15 M.ü.M

Hausammann Architekten AG
Gerbergasse 23, CH-3000 Bern 13
031-326 70 70, F031-326 70 71
dipl Architekten und Planer ETH BSA SIA SWB

Projekt/Nr.	Neubau Wohn- und Geschäftshaus	315/23
	Thunstrasse 71	3006 Bern
Plan/Mst.	Grundriss 2.Obergeschoss	1:100
Grösse	84x60	
Datum/Gez.	1.6.2006	RB
Revidiert	16.8.06 25.8.06 13.9.06 28.9.06 17.10.06 15.11.06 12.04.07 / 17.04.2007	AG