



OBJEKT: Ueberbauung MF- Häuser Haus A/B/C Eidochsweg /Bürenstrasse, 2504 Biel	
1. Obergeschoss Eidochsweg 21 (Haus A)	
DATUM: 4.3.2004	MASSSTAB: 1/100
PLAUSCH: 10	BL. 1/ 10
1035	

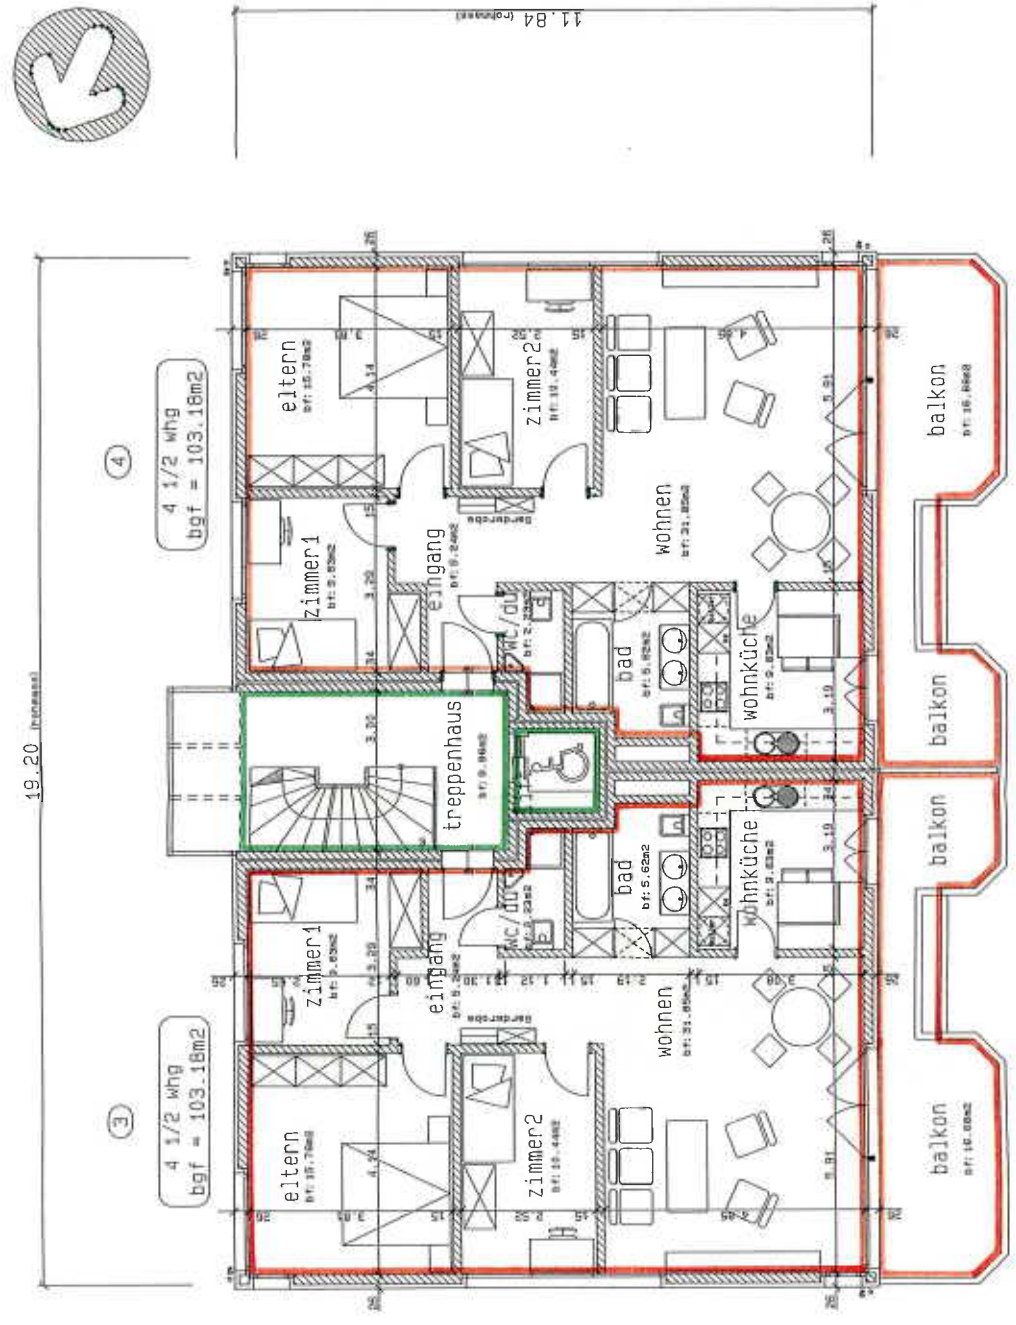

1. Obergeschoss Mst. 1: 100

OBJEKT: Ueberbauung MF-Häuser Haus A/B/C
 Eidochsweg / Büdenstrasse, 2504 Bülch
 Untergeschoss
 Eidochsweg 21 (Haus A)
 DATUM: 4.5.1994 MASSSTAB: 1/100 PLANR: 4035
 PLANR: 4035

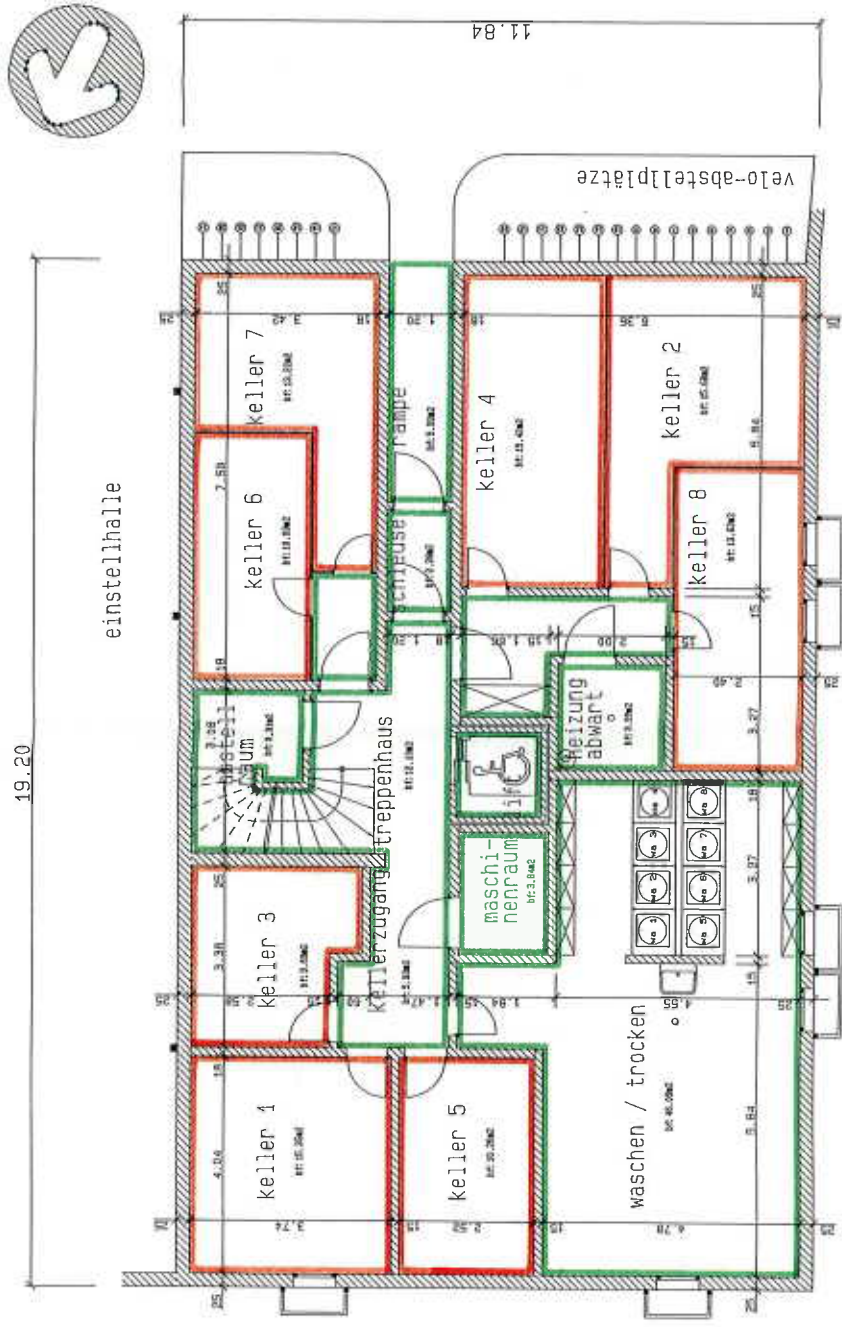

Untergeschoss Mst. 1: 100