



BAU UND PLANUNGS AG

Florastrasse 30
2502 Biel
TEL: 032 /329 80 30

Bauherrschaft: City Life AG, per Adr. Udoro Bau und Planungs AG, 2502 Biel

Objekt: Neubau Mehrfamilienhaus STWE, Madretschstrasse 90, 2502 Biel

Plan: STWE 2.Obergeschoss

Datum: 13.03.2026

Revidiert:

Projekt Nr.: 1206.3/4

Massstab: 1:100

Gezeichnet: sfa



Plangrösse: A3

Ort/ Datum:

der Grundeigentümer:

der Notar:

3) Mehrzi.- Whg. 5082-3
BGF: 66.75m²

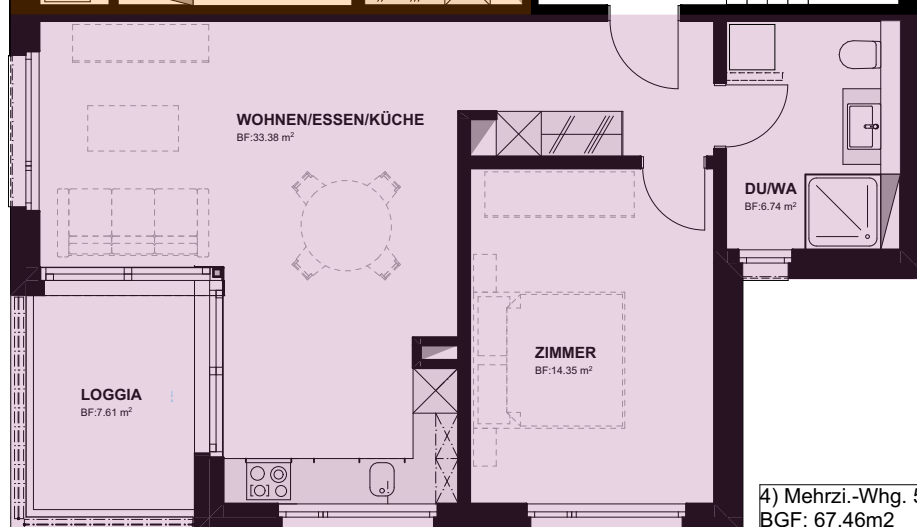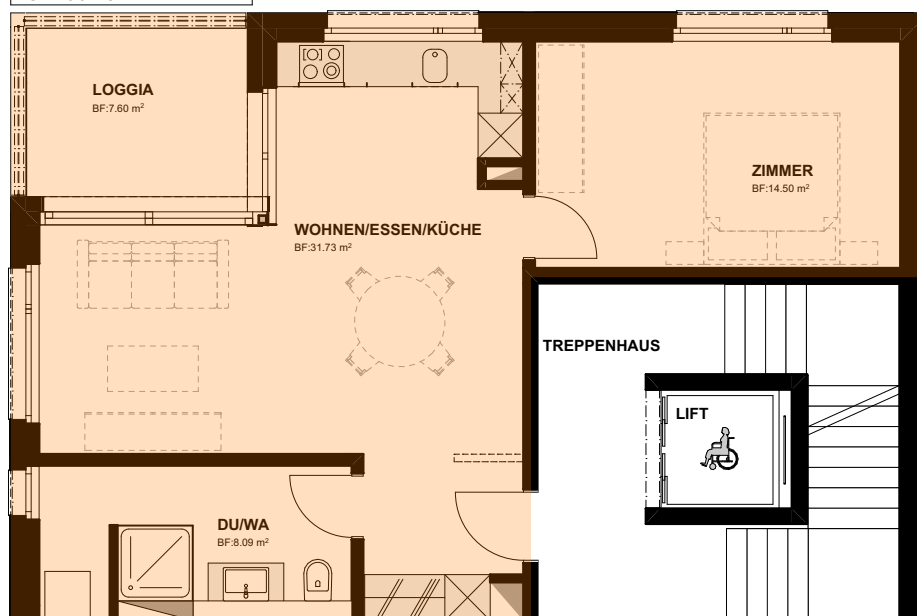

4) Mehrzi.-Whg. 5082-4
BGF: 67.46m²