




Extrait du plan registre foncier

Légende (Pour la légende du plan registre foncier, voir sous: www.cadastre.ch/legende)

Echelle graphique

0 5 m 10 m 15 m 20 m 25 m

existant	nouveau	servitude	REGARD	Eau usée	limite de zone
rénovation	couvert	Cadastre forestier (SIT-VS, état au 01.07.2012)	REGARD	GRILLE Eau Claire	alignement
démoli	souterrain	Cours d'eau (SIT-VS, état au 01.11.2012)	Eau potable	axe de route	
cotes du projet	cotes à la limite	cotes à l'alignement	cotes au bord de route selon mensuration		

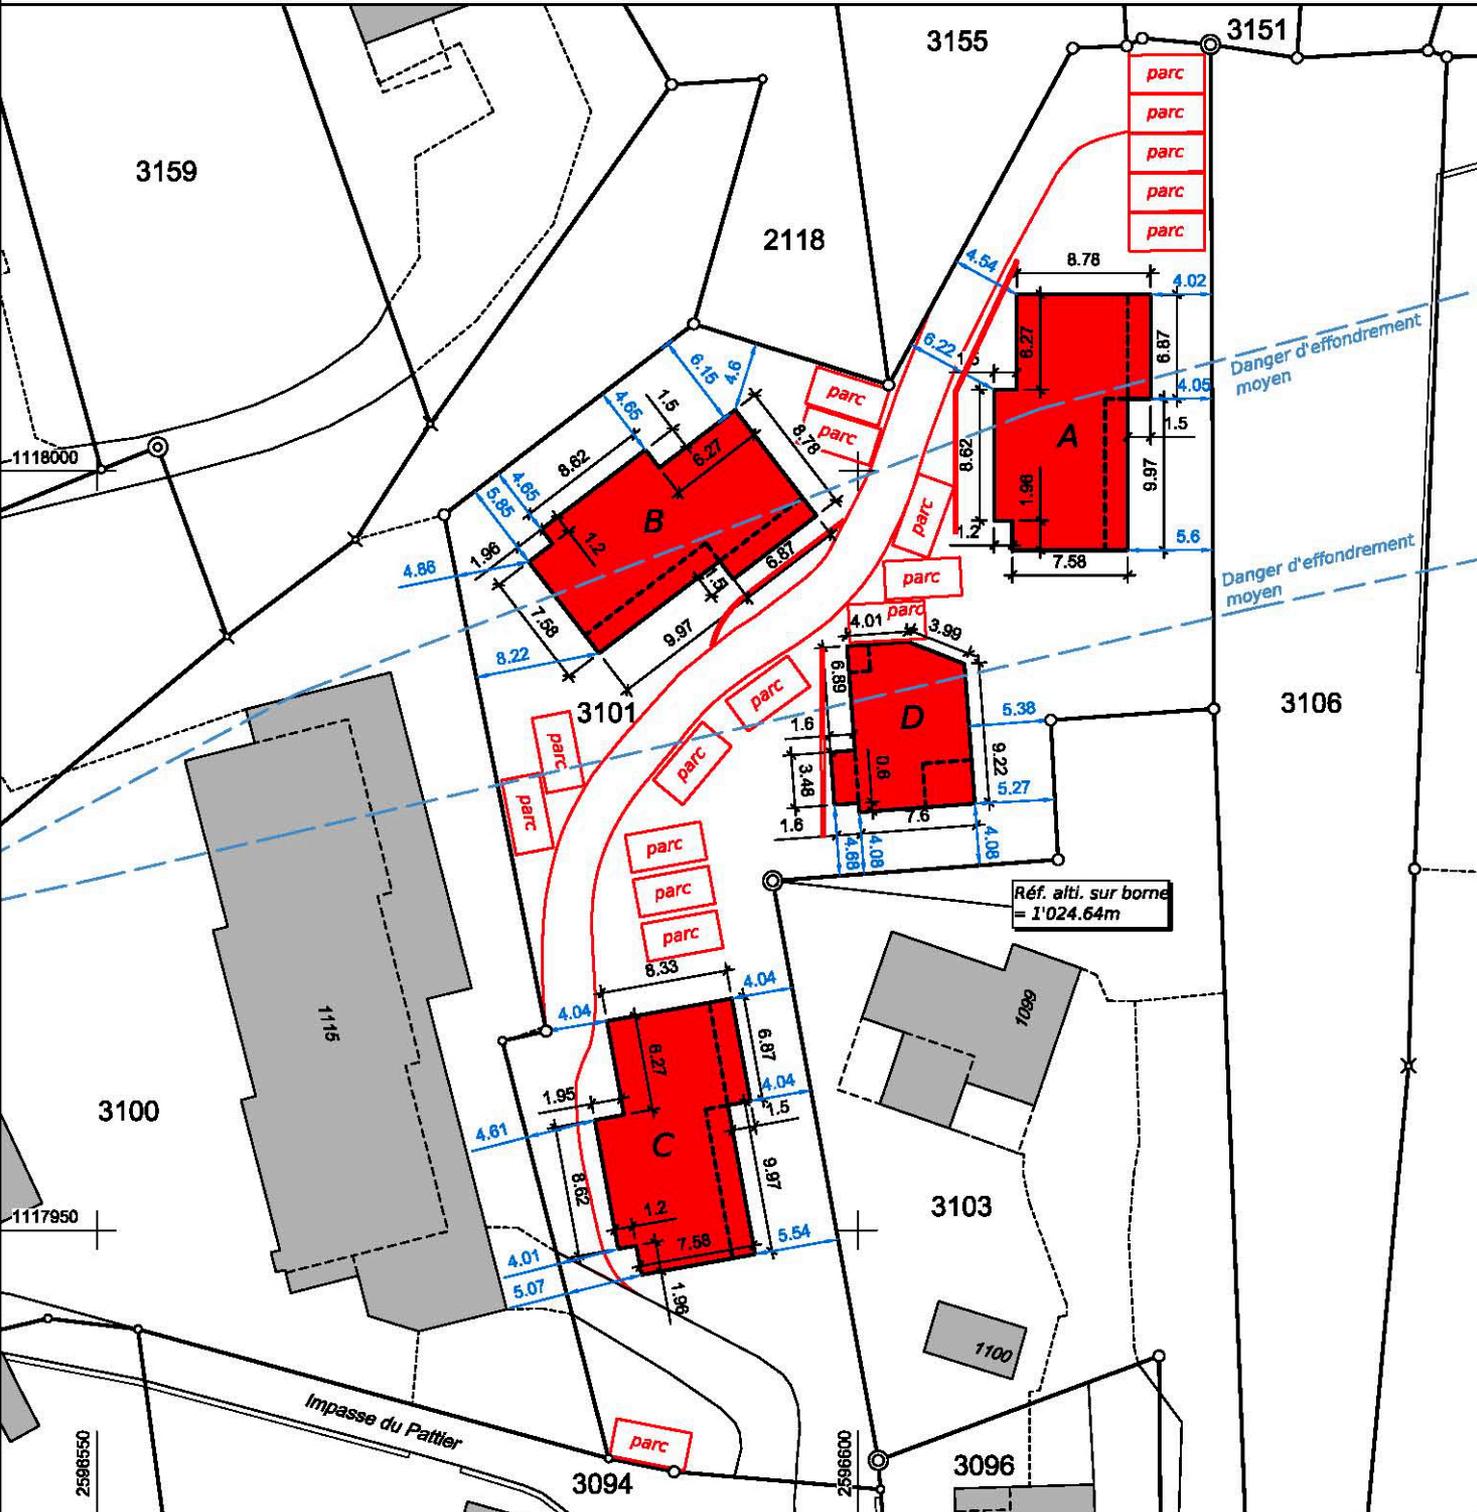

La signature de l'ingénieur géomètre brevetés engage sa responsabilité uniquement pour les données de la mensuration officielle. Le projet est dessiné sur la base des éléments transmis par l'architecte/maitre de l'oeuvre qui resta responsable de son projet (dimensions, position, conformité légale, exhaustivité des éléments indiqués).

Les alignements, le cadastre souterrain et les limites de zones qui figurent sur ce plan sont sous réserve de l'approbation du service technique communal.

L'utilisation de ce plan à des fins commerciales et pour des publications de tout genre est soumise à autorisation (art.2, 2a alinéa, de la loi fédérale du 21 juin 1985 concernant l'établissement des nouvelles cartes nationales)

Les infractions peuvent être poursuivies par voie pénale.

Fabien Forré
Ingénieur géomètre breveté
1950 Sion