


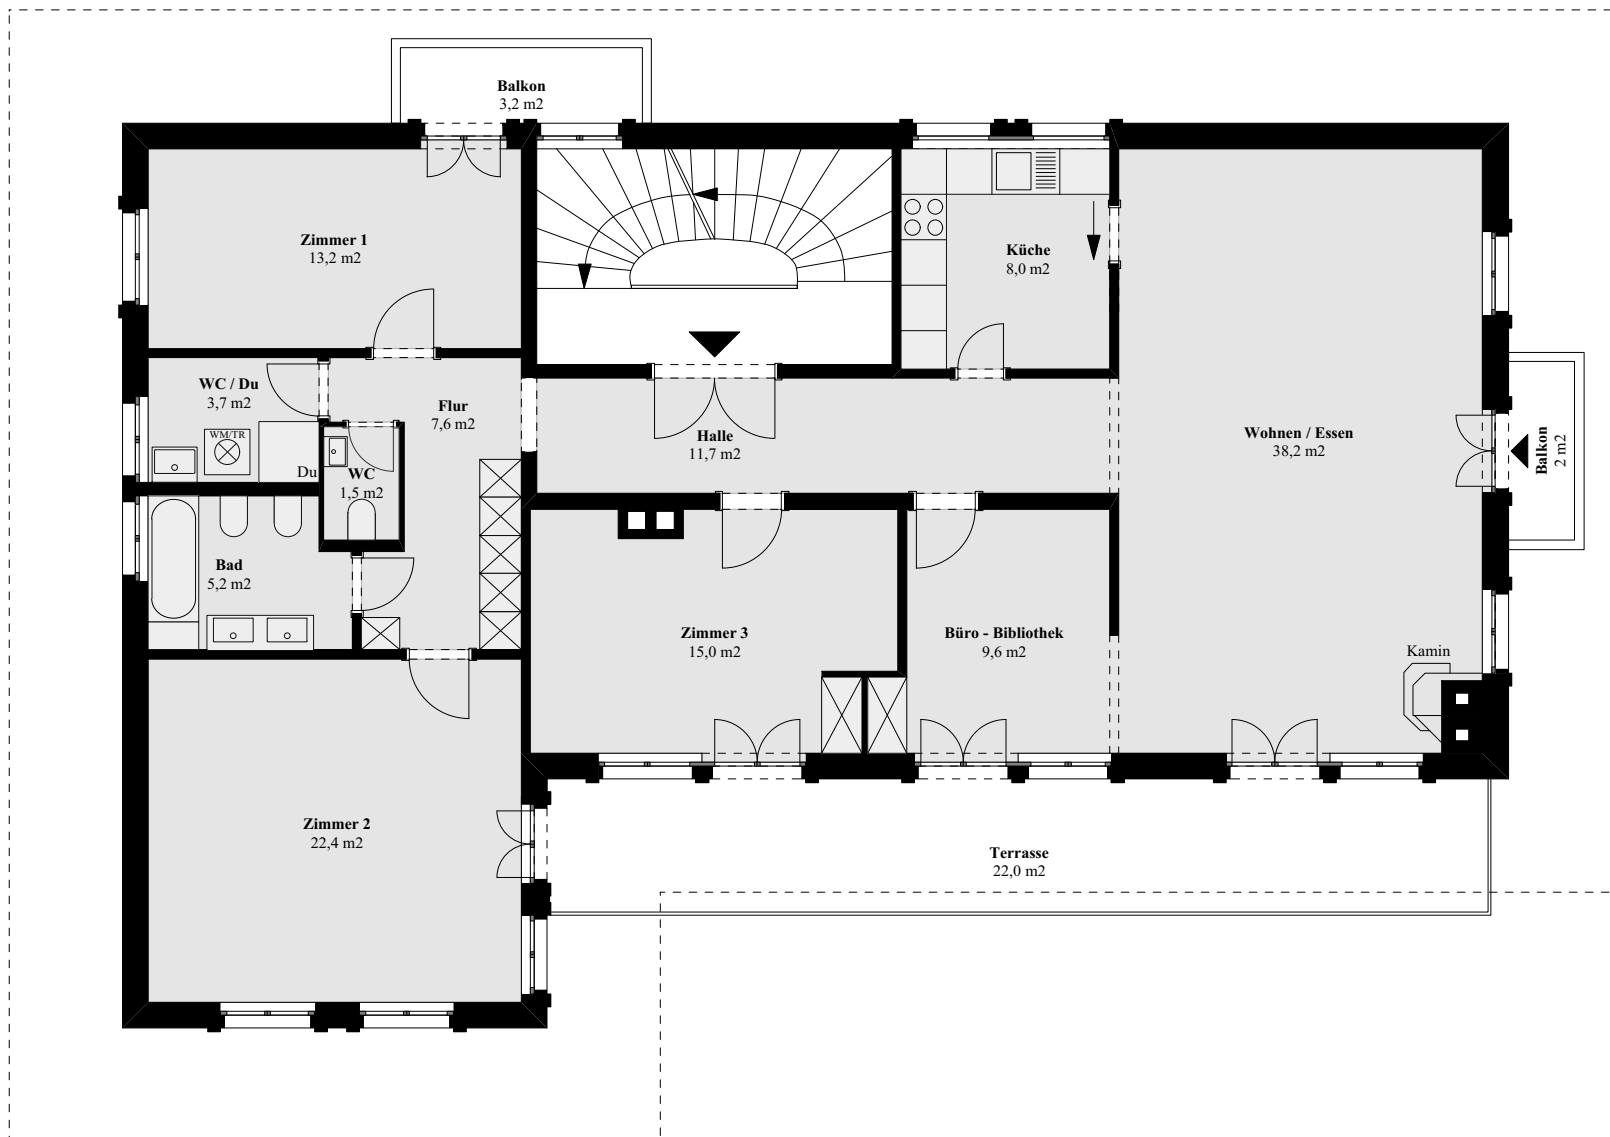

WOHNUNG

1.OG - 5 ZIMMER

WOHNFLÄCHE

136,1 m²

Balkone und Terrassen sind nicht eingerechnet

STAND : Juni 2026

0cm 100cm 300cm 500cm