


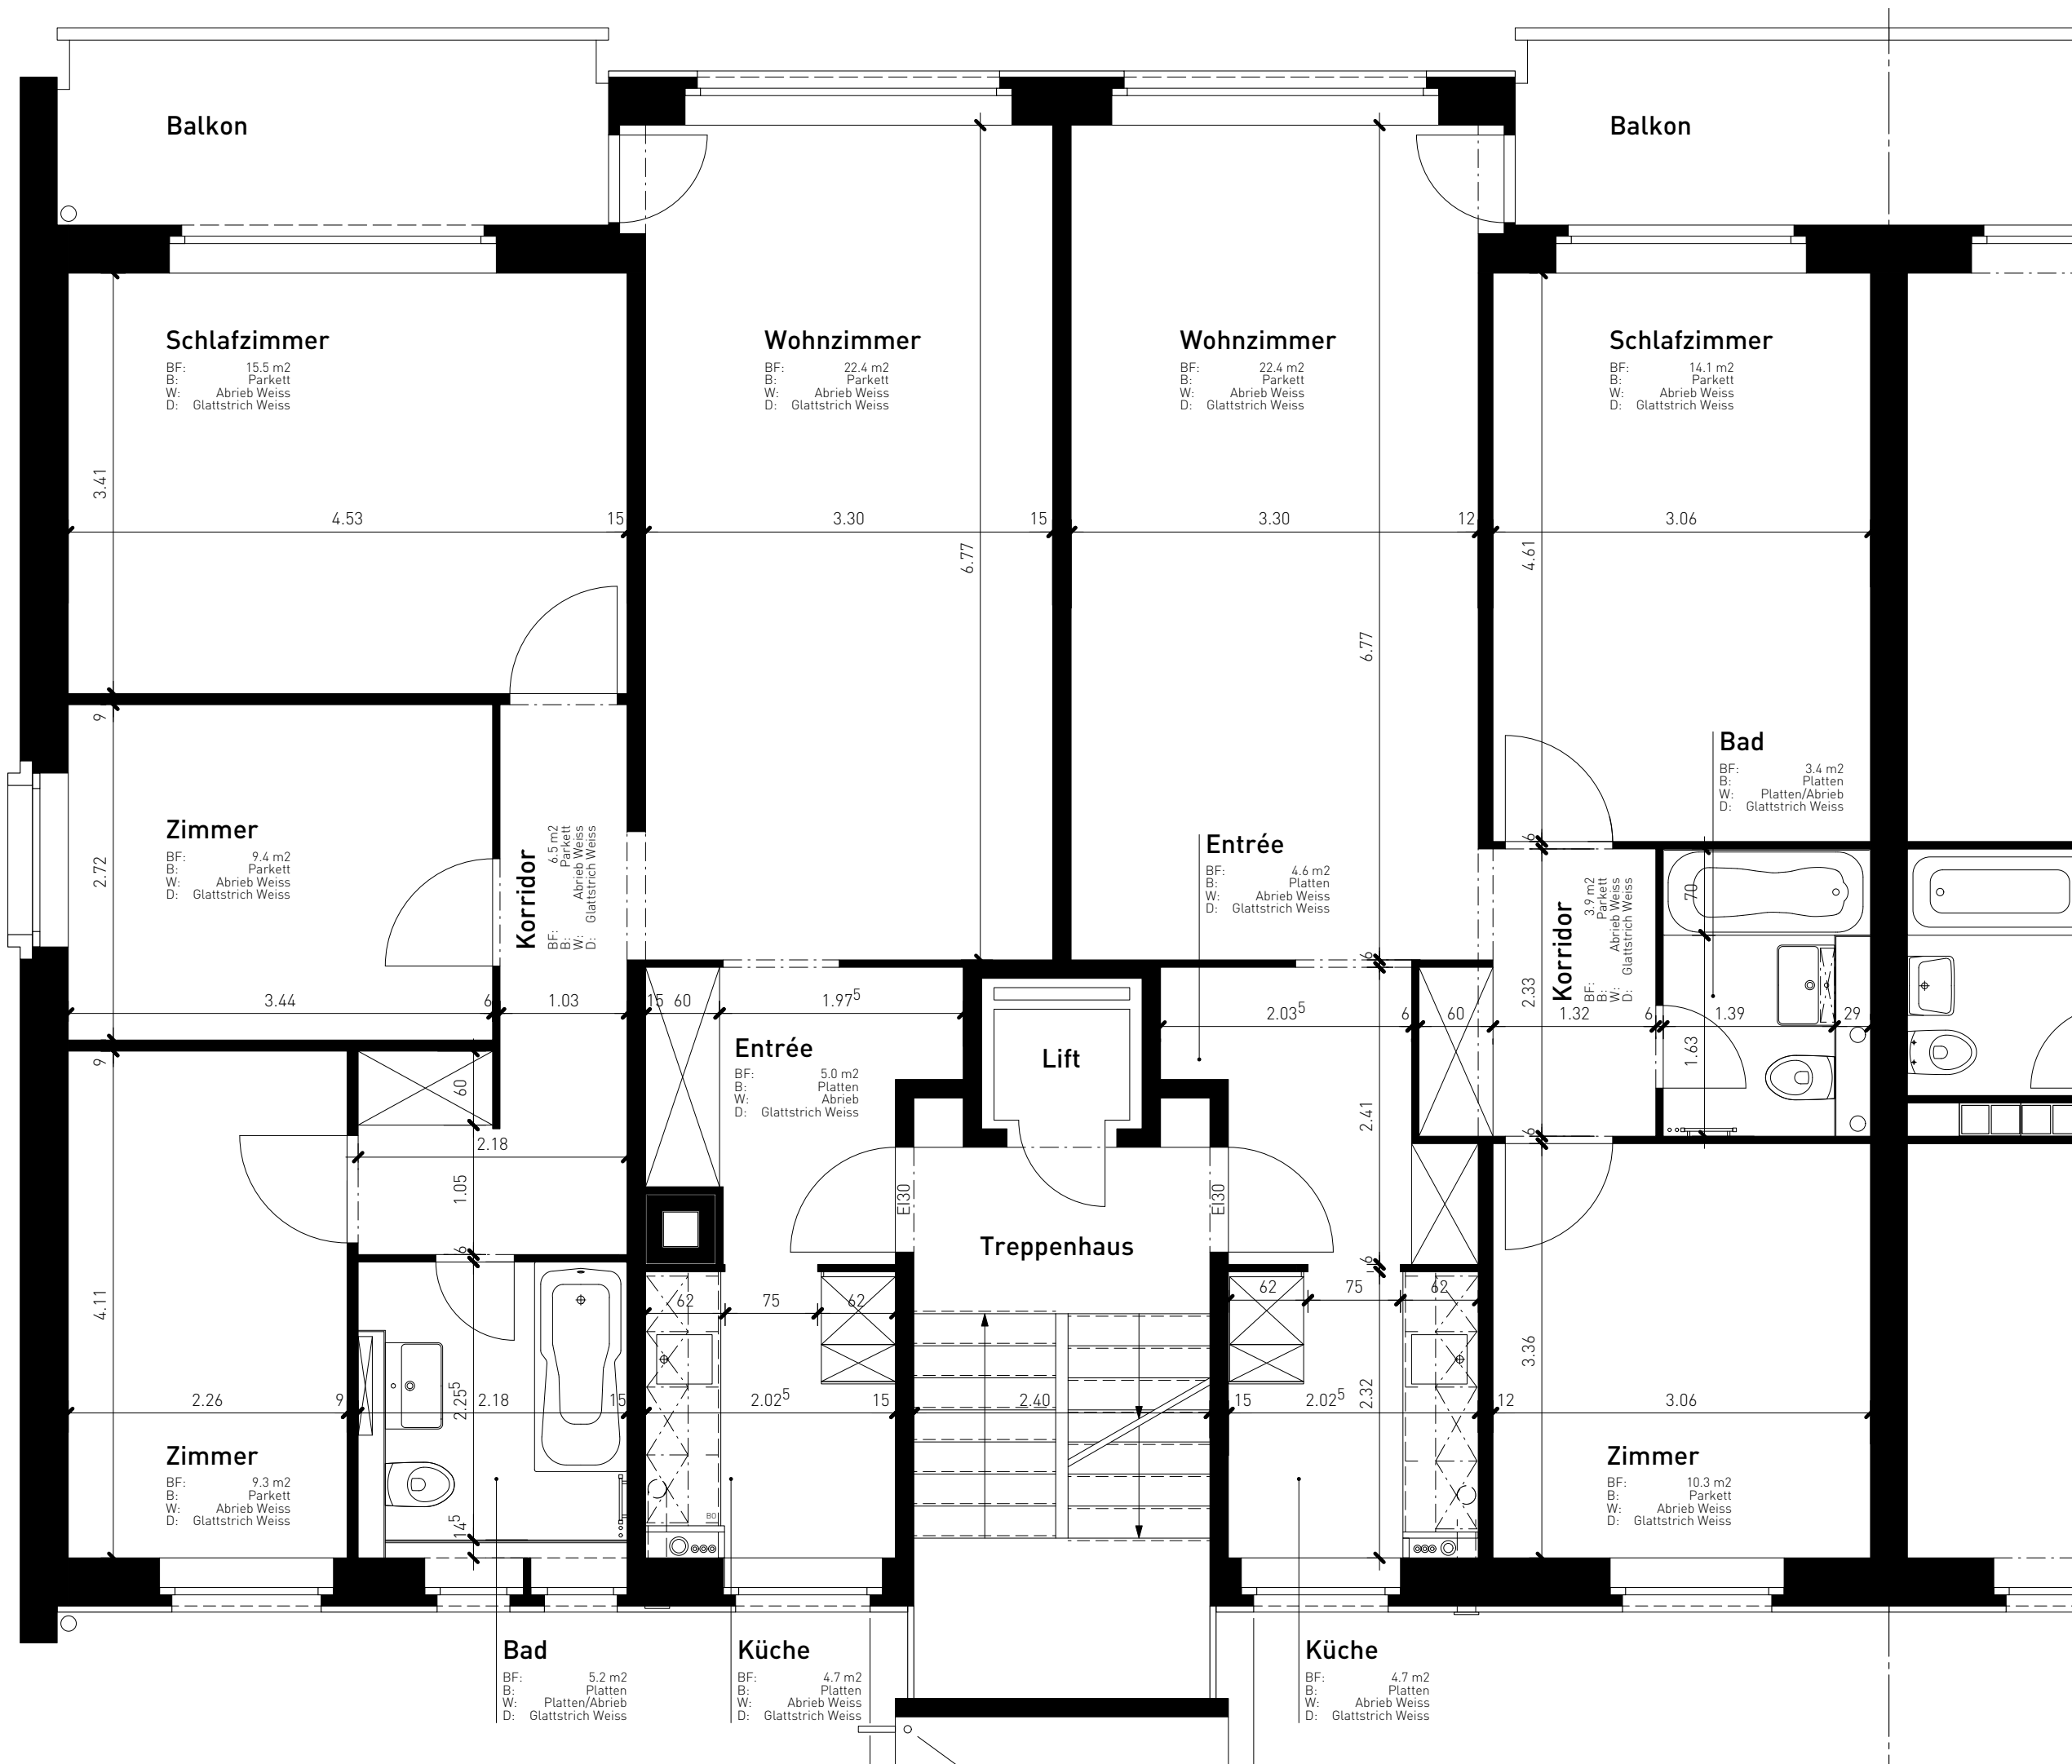

Sämtliche Plan- und Baumasse sind Rohmasse und am Bau zu überprüfen.

BR echbühl – IN formatik + AR chitektur GmbH Bern Airport Flugplatzstrasse 53 3123 Belp 031 511 75 85 info@brinar.ch www.brinar.ch					
Verwaltung	Münger Notariat & Verwaltungen, Helvetiastrasse 15, 3000 Bern 6	Dat	13.01.2022	Grösse	A3
Projekt	Sanierung MFH Obere Zollgasse 37, 3072 Ostermundigen	Rev	.	Mst	1:50
Ausführung	Normalgeschoss	Gez	mb	Pl.Nr:	20014.100m