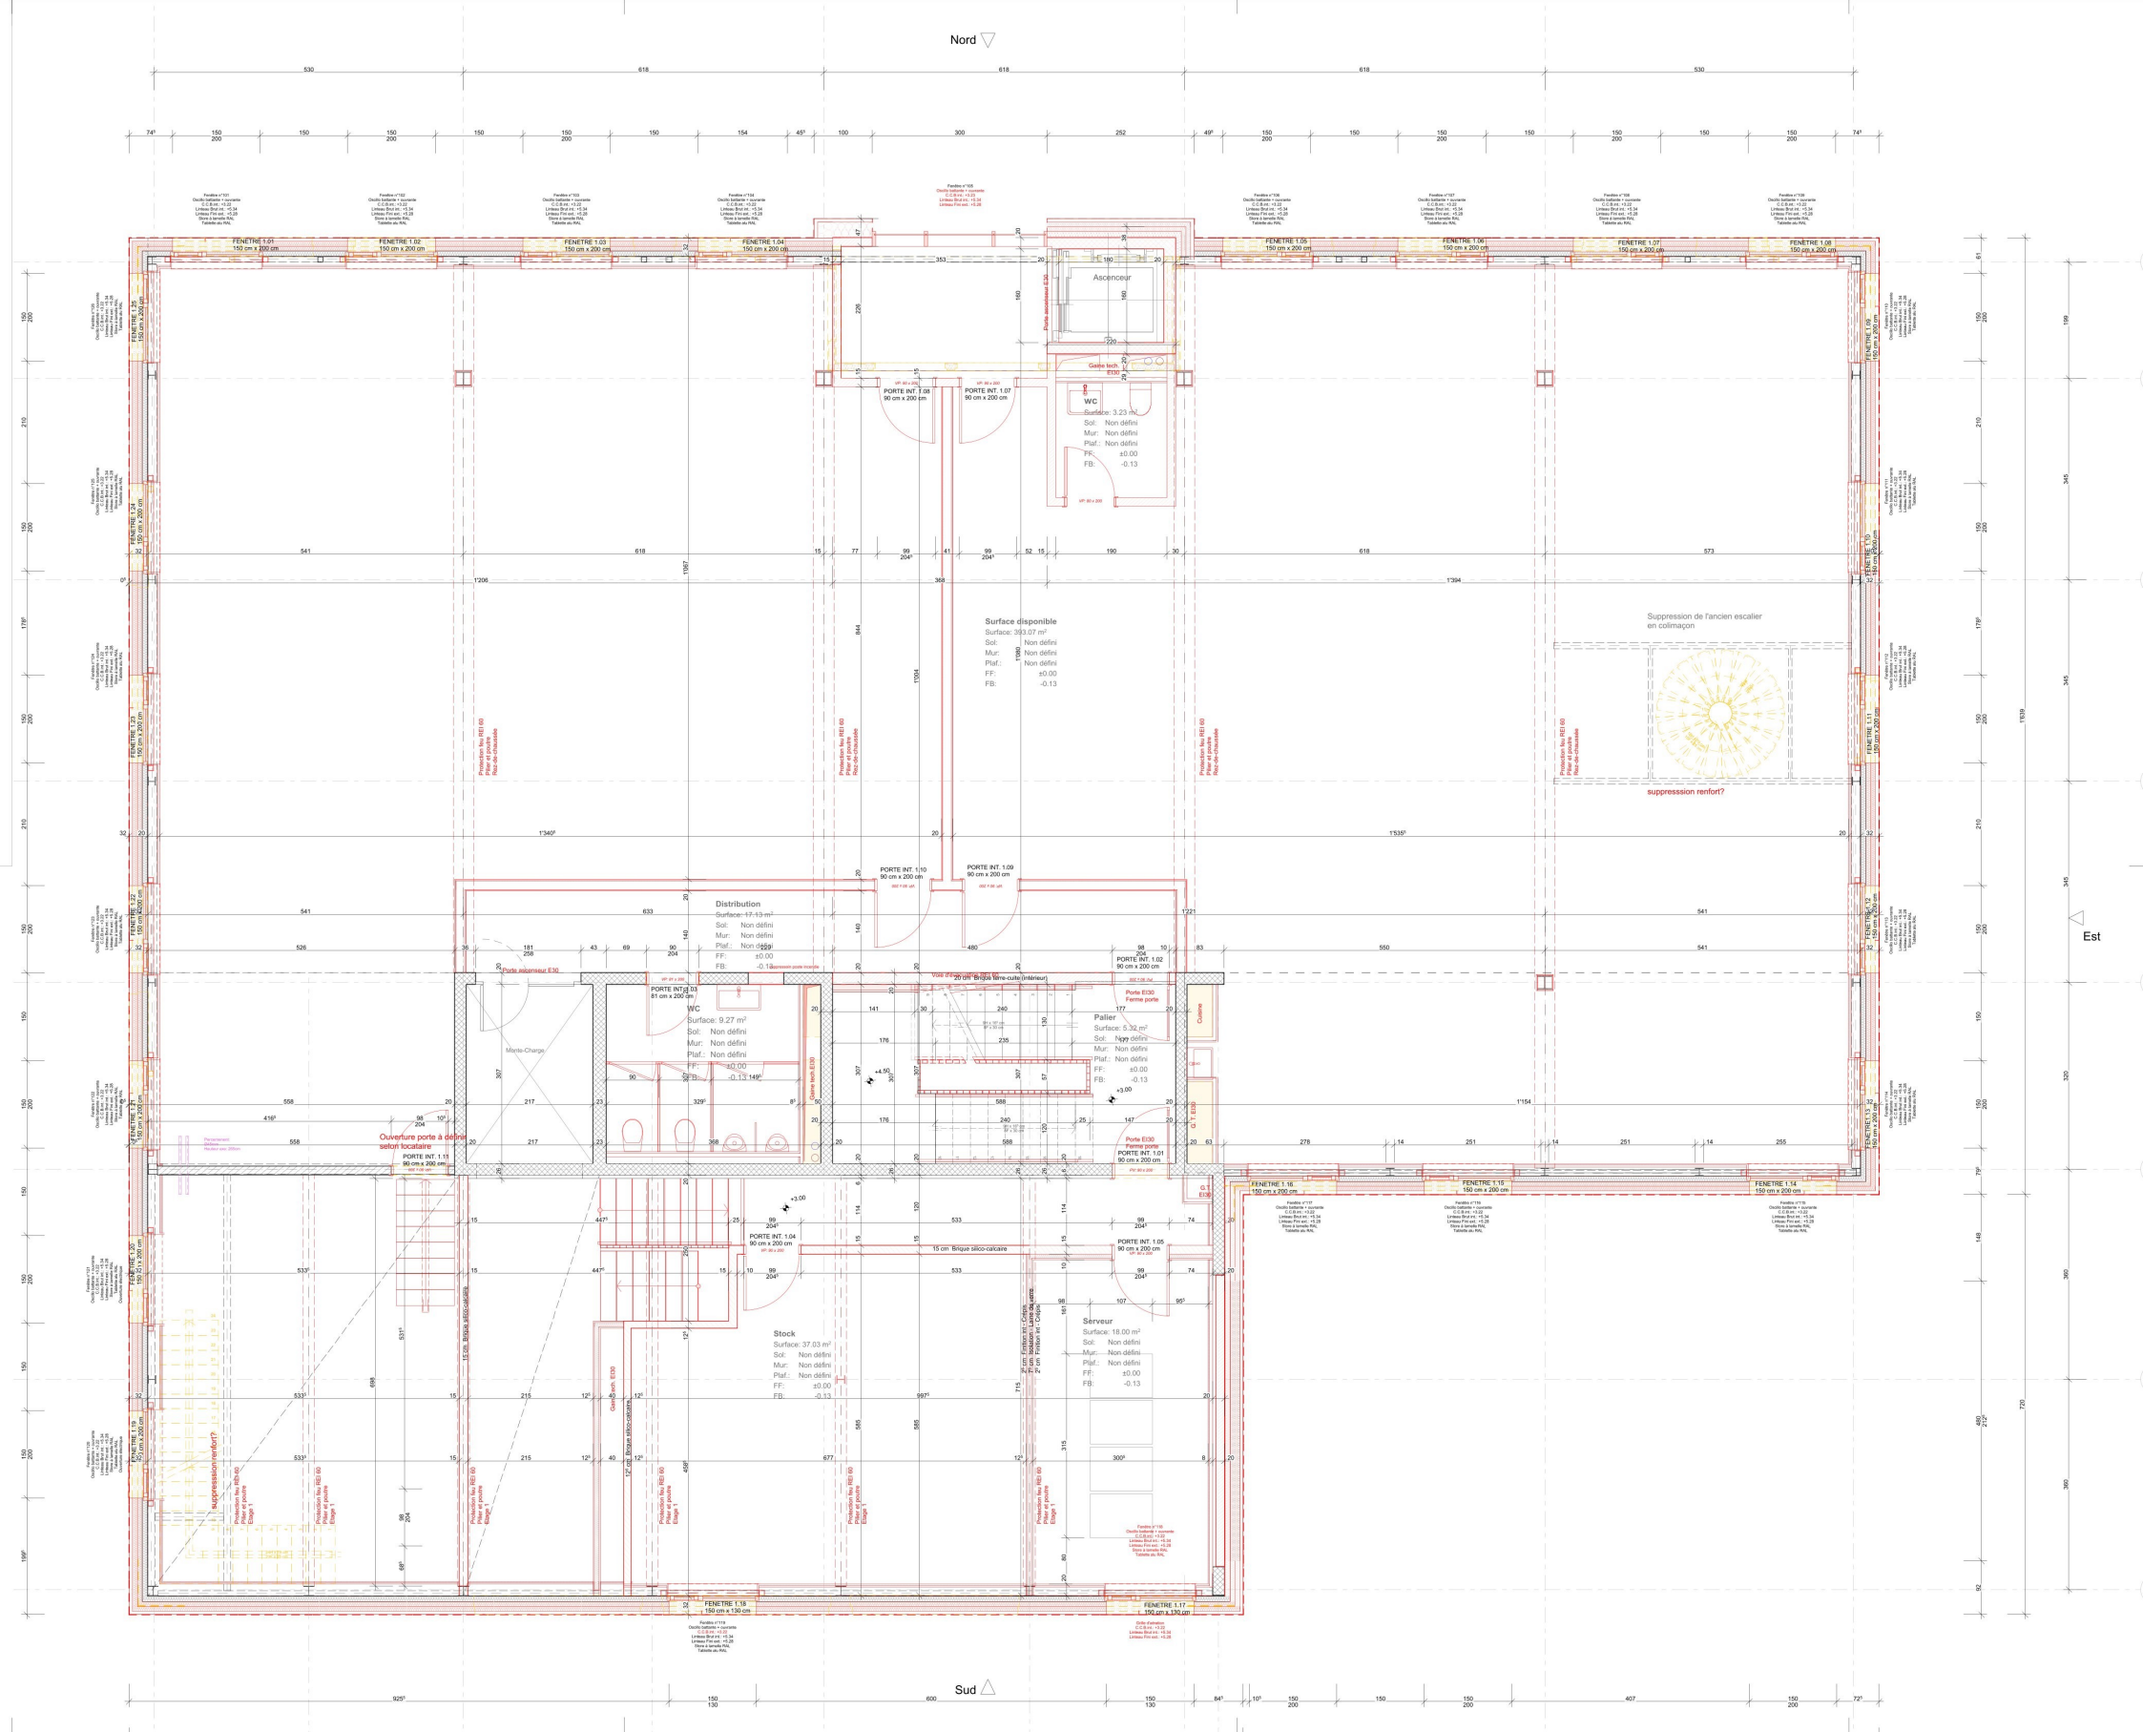
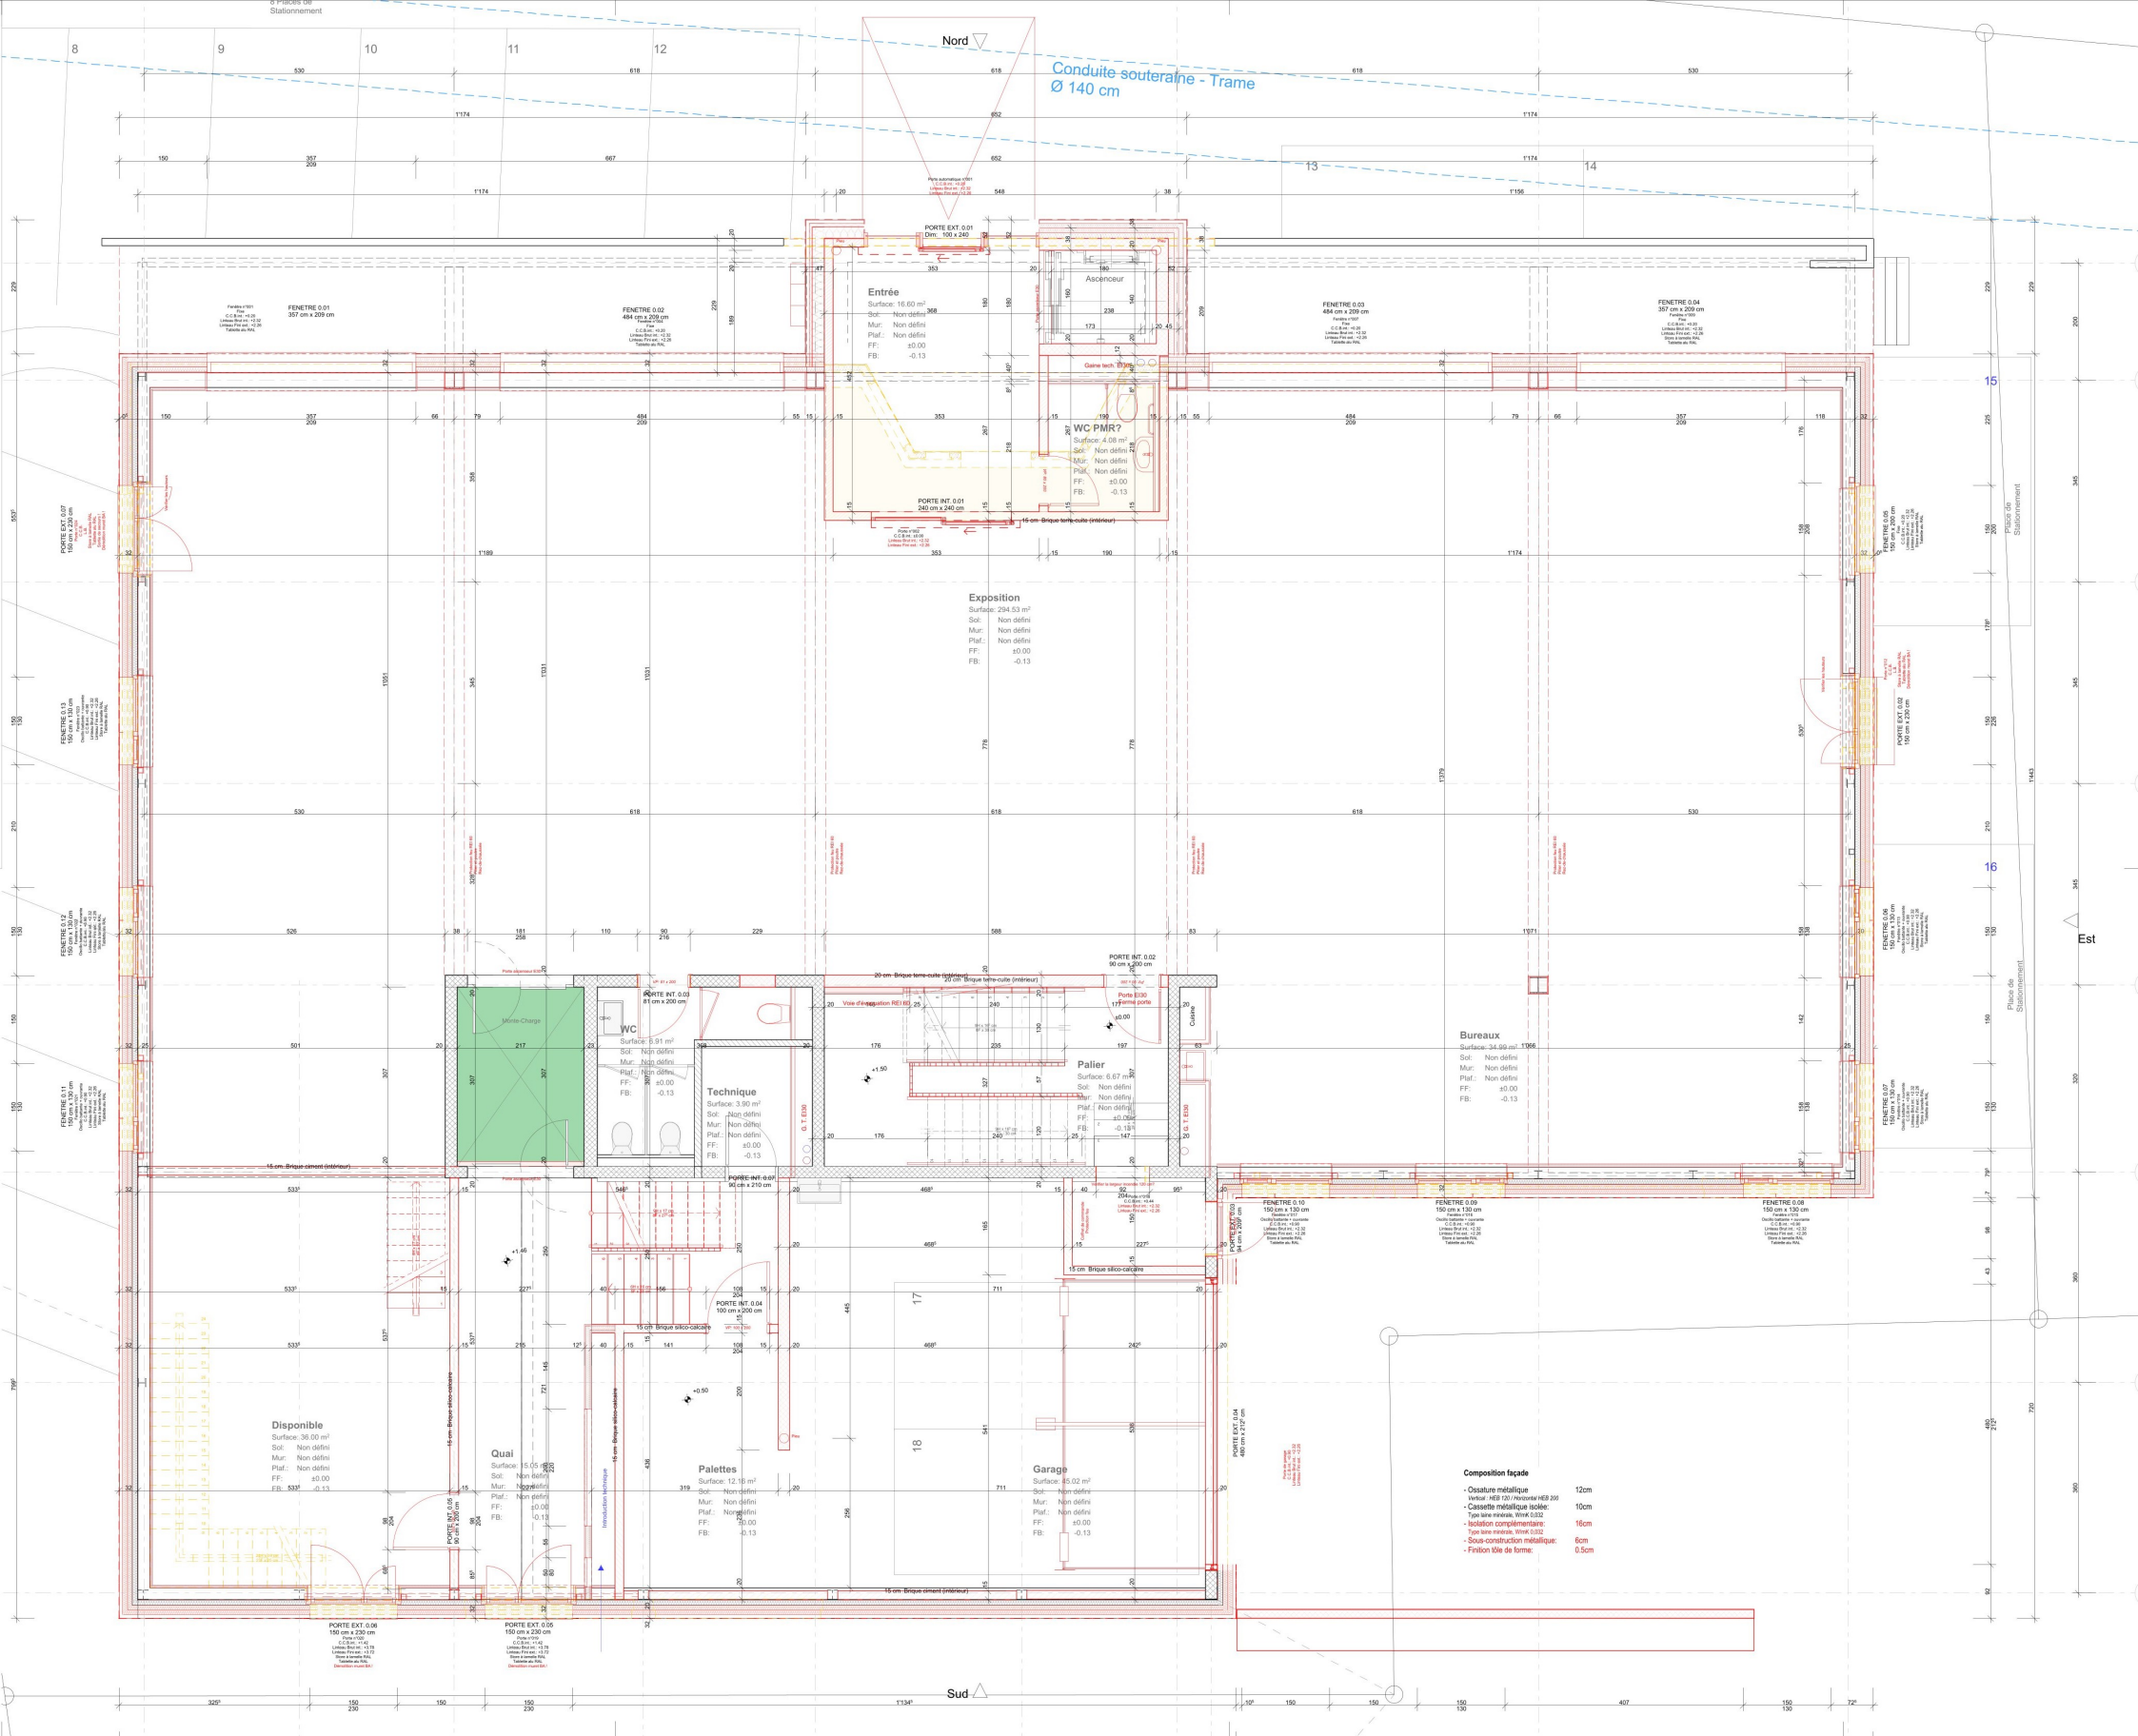

Nord
Sud
Est
FENETRE 1.01
150 cm x 200 cm
FENETRE 1.02
150 cm x 200 cm
FENETRE 1.03
150 cm x 200 cm
FENETRE 1.04
150 cm x 200 cm
FENETRE 1.05
150 cm x 200 cm
FENETRE 1.06
150 cm x 200 cm
FENETRE 1.07
150 cm x 200 cm
FENETRE 1.08
150 cm x 200 cm
FENETRE 1.09
150 cm x 200 cm
FENETRE 1.10
150 cm x 200 cm
FENETRE 1.11
150 cm x 200 cm
FENETRE 1.12
150 cm x 200 cm
FENETRE 1.13
150 cm x 200 cm
FENETRE 1.14
150 cm x 200 cm
FENETRE 1.15
150 cm x 200 cm
FENETRE 1.16
150 cm x 200 cm
FENETRE 1.17
150 cm x 130 cm
FENETRE 1.18
150 cm x 130 cm
FENETRE 1.19
150 cm x 200 cm
FENETRE 1.20
150 cm x 200 cm
FENETRE 1.21
150 cm x 200 cm
FENETRE 1.22
150 cm x 200 cm
FENETRE 1.23
150 cm x 200 cm
FENETRE 1.24
150 cm x 200 cm
FENETRE 1.25
150 cm x 200 cm
Ascenseur
Porte ascenseur EI30
Gaine tech. EI30
WC
Surface: 3.23 m²
Sol: Non défini
Mur: Non défini
Plaf.: Non défini
FF: ±0.00
FB: -0.13
PORTE INT. 1.08
90 cm x 200 cm
PORTE INT. 1.07
90 cm x 200 cm
Surface disponible
Surface: 393.07 m²
Sol: Non défini
Mur: Non défini
Plaf.: Non défini
FF: ±0.00
FB: -0.13
Suppression de l'ancien escalier en colimaçon
suppresssion renfort?
Protection feu REI 60
Pilier et poutre
Rez-de-chaussée
PORTE INT. 1.10
90 cm x 200 cm
PORTE INT. 1.09
90 cm x 200 cm
Distribution
Surface: 17.13 m²
Sol: Non défini
Mur: Non défini
Plaf.: Non défini
FF: ±0.00
FB: -0.13
Porte ascenseur EI30
Monte-Charge
PORTE INT.03
81 cm x 200 cm
WC
Surface: 9.27 m²
Sol: Non défini
Mur: Non défini
Plaf.: Non défini
FF: ±0.00
FB: -0.13
Gaine tech. EI30
Vide d'escalier
20 cm Brique terre-cuite (intérieur)
PORTE INT. 1.02
90 cm x 200 cm
Porte EI30
Ferme porte
Palier
Surface: 5.32 m²
Sol: Non défini
Mur: Non défini
Plaf.: Non défini
FF: ±0.00
FB: -0.13
Colonne
G.T. EI30
Ouverture porte à définir selon locataire
PORTE INT. 1.11
90 cm x 200 cm
PORTE INT. 1.01
90 cm x 200 cm
PORTE INT. 1.04
90 cm x 200 cm
15 cm Brique silico-calcaire
PORTE INT. 1.05
90 cm x 200 cm
Stock
Surface: 37.03 m²
Sol: Non défini
Mur: Non défini
Plaf.: Non défini
FF: ±0.00
FB: -0.13
Serveur
Surface: 18.00 m²
Sol: Non défini
Mur: Non défini
Plaf.: Non défini
FF: ±0.00
FB: -0.13
suppresssion renfort?
Protection feu REI 60
Pilier et poutre
Etage 1
Gaine tech. EI30
14 cm Brique silico-calcaire
2 cm Enduit intérieur
2 cm Fibrolon ou Cellpack
Porte ascenseur EI30
Porte EI30
Ferme porte
G.T. EI30


Nord
Sud
Est
Conduite souterraine - Trame
Ø 140 cm
Entrée
Surface: 16.60 m²
Sol: Non défini
Mur: Non défini
Plaf.: Non défini
FF: ±0.00
FB: -0.13
Ascenseur
WC PMR?
Surface: 4.08 m²
Sol: Non défini
Mur: Non défini
Plaf.: Non défini
FF: ±0.00
FB: -0.13
Exposition
Surface: 294.53 m²
Sol: Non défini
Mur: Non défini
Plaf.: Non défini
FF: ±0.00
FB: -0.13
Bureaux
Surface: 34.99 m²
Sol: Non défini
Mur: Non défini
Plaf.: Non défini
FF: ±0.00
FB: -0.13
WC
Surface: 5.91 m²
Sol: Non défini
Mur: Non défini
Plaf.: Non défini
FF: ±0.00
FB: -0.13
Technique
Surface: 3.90 m²
Sol: Non défini
Mur: Non défini
Plaf.: Non défini
FF: ±0.00
FB: -0.13
Palier
Surface: 6.67 m²
Sol: Non défini
Mur: Non défini
Plaf.: Non défini
FF: ±0.00
FB: -0.13
Disponible
Surface: 36.00 m²
Sol: Non défini
Mur: Non défini
Plaf.: Non défini
FF: ±0.00
FB: -0.13
Quai
Surface: 15.05 m²
Sol: Non défini
Mur: Non défini
Plaf.: Non défini
FF: ±0.00
FB: -0.13
Palettes
Surface: 12.18 m²
Sol: Non défini
Mur: Non défini
Plaf.: Non défini
FF: ±0.00
FB: -0.13
Garage
Surface: 45.02 m²
Sol: Non défini
Mur: Non défini
Plaf.: Non défini
FF: ±0.00
FB: -0.13
Monte-Charge
Cuisine
Introduction technique
Place de Stationnement
Composition façade
- Ossature métallique 12cm
Vertical : HEB 120 / Horizontal HEB 200
- Cassette métallique isolée: 10cm
Type laine minérale, W/mK 0.032
- Isolation complémentaire: 16cm
Type laine minérale, W/mK 0.032
- Sous-construction métallique: 6cm
- Finition tôle de forme: 0.5cm