


396 «HINTERGASSE» MFH NEUBAU BÖCKTEN BL
CH-4461 BÖCKTEN HAUPTSTRASSE PARZELLE 27

MANGOLD GENERALUNTERNEHMUNG GMBH
CH-4443 WITTINSBURG SCHORENMATTWEG 20

PLAN	MST.	PLAN NR.
PUBLIKATION	1:500	396-31
SITUATION	A3	2020-11-12

MANGOLDARCHITEKTEN
wir geben ihnen raum.

Mangold Architekten AG
Schorenmat 20
CH-4443 Wittinsburg
TEL 062 299 19 79
FAX 062 299 28 18
www.mangoldarchitekten.ch

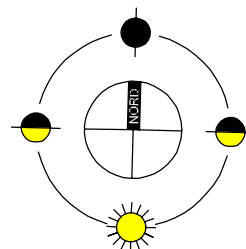



Parz. 27
1'974m²

Gewässerraum

10 28

HINTERGASSE

52

12

11

29

BESTEHENDES
BAUVOLUMEN
31.10m²


Geb bestehend 249m²

ERHALTESWERTE
BAUSUBSTANZ
118.60m²

ERHALTESWERTE
BAUVOLUMEN
99.30m²

Treppe geschützt

HAUPTSTRASSE

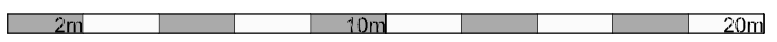


396 «HINTERGASSE» MFH NEUBAU BÖCKTEN BL
CH-4461 BÖCKTEN HAUPTSTRASSE PARZELLE 27

MANGOLD GENERALUNTERNEHMUNG GMBH
CH-4443 WITTINSBURG SCHORENMATTWEG 20


PLAN	MST.	PLAN NR.
PUBLIKATION	1:200	396-32
AUSFÜHRUNGSPLÄNE SIND MASSGEBEND!		
SITUATION-200	FORMAT	DATUM
	A3	2022-03-18

Mangold Architekten AG
Schorenmat 20
CH-4443 Wittinsburg
TEL 062 299 19 79
FAX 062 299 28 18
www.mangoldarchitekten.ch

MANGOLDARCHITEKTEN
wir geben ihnen raum.

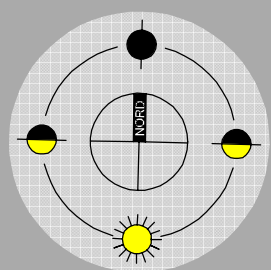

Parz. 27
1'974m²

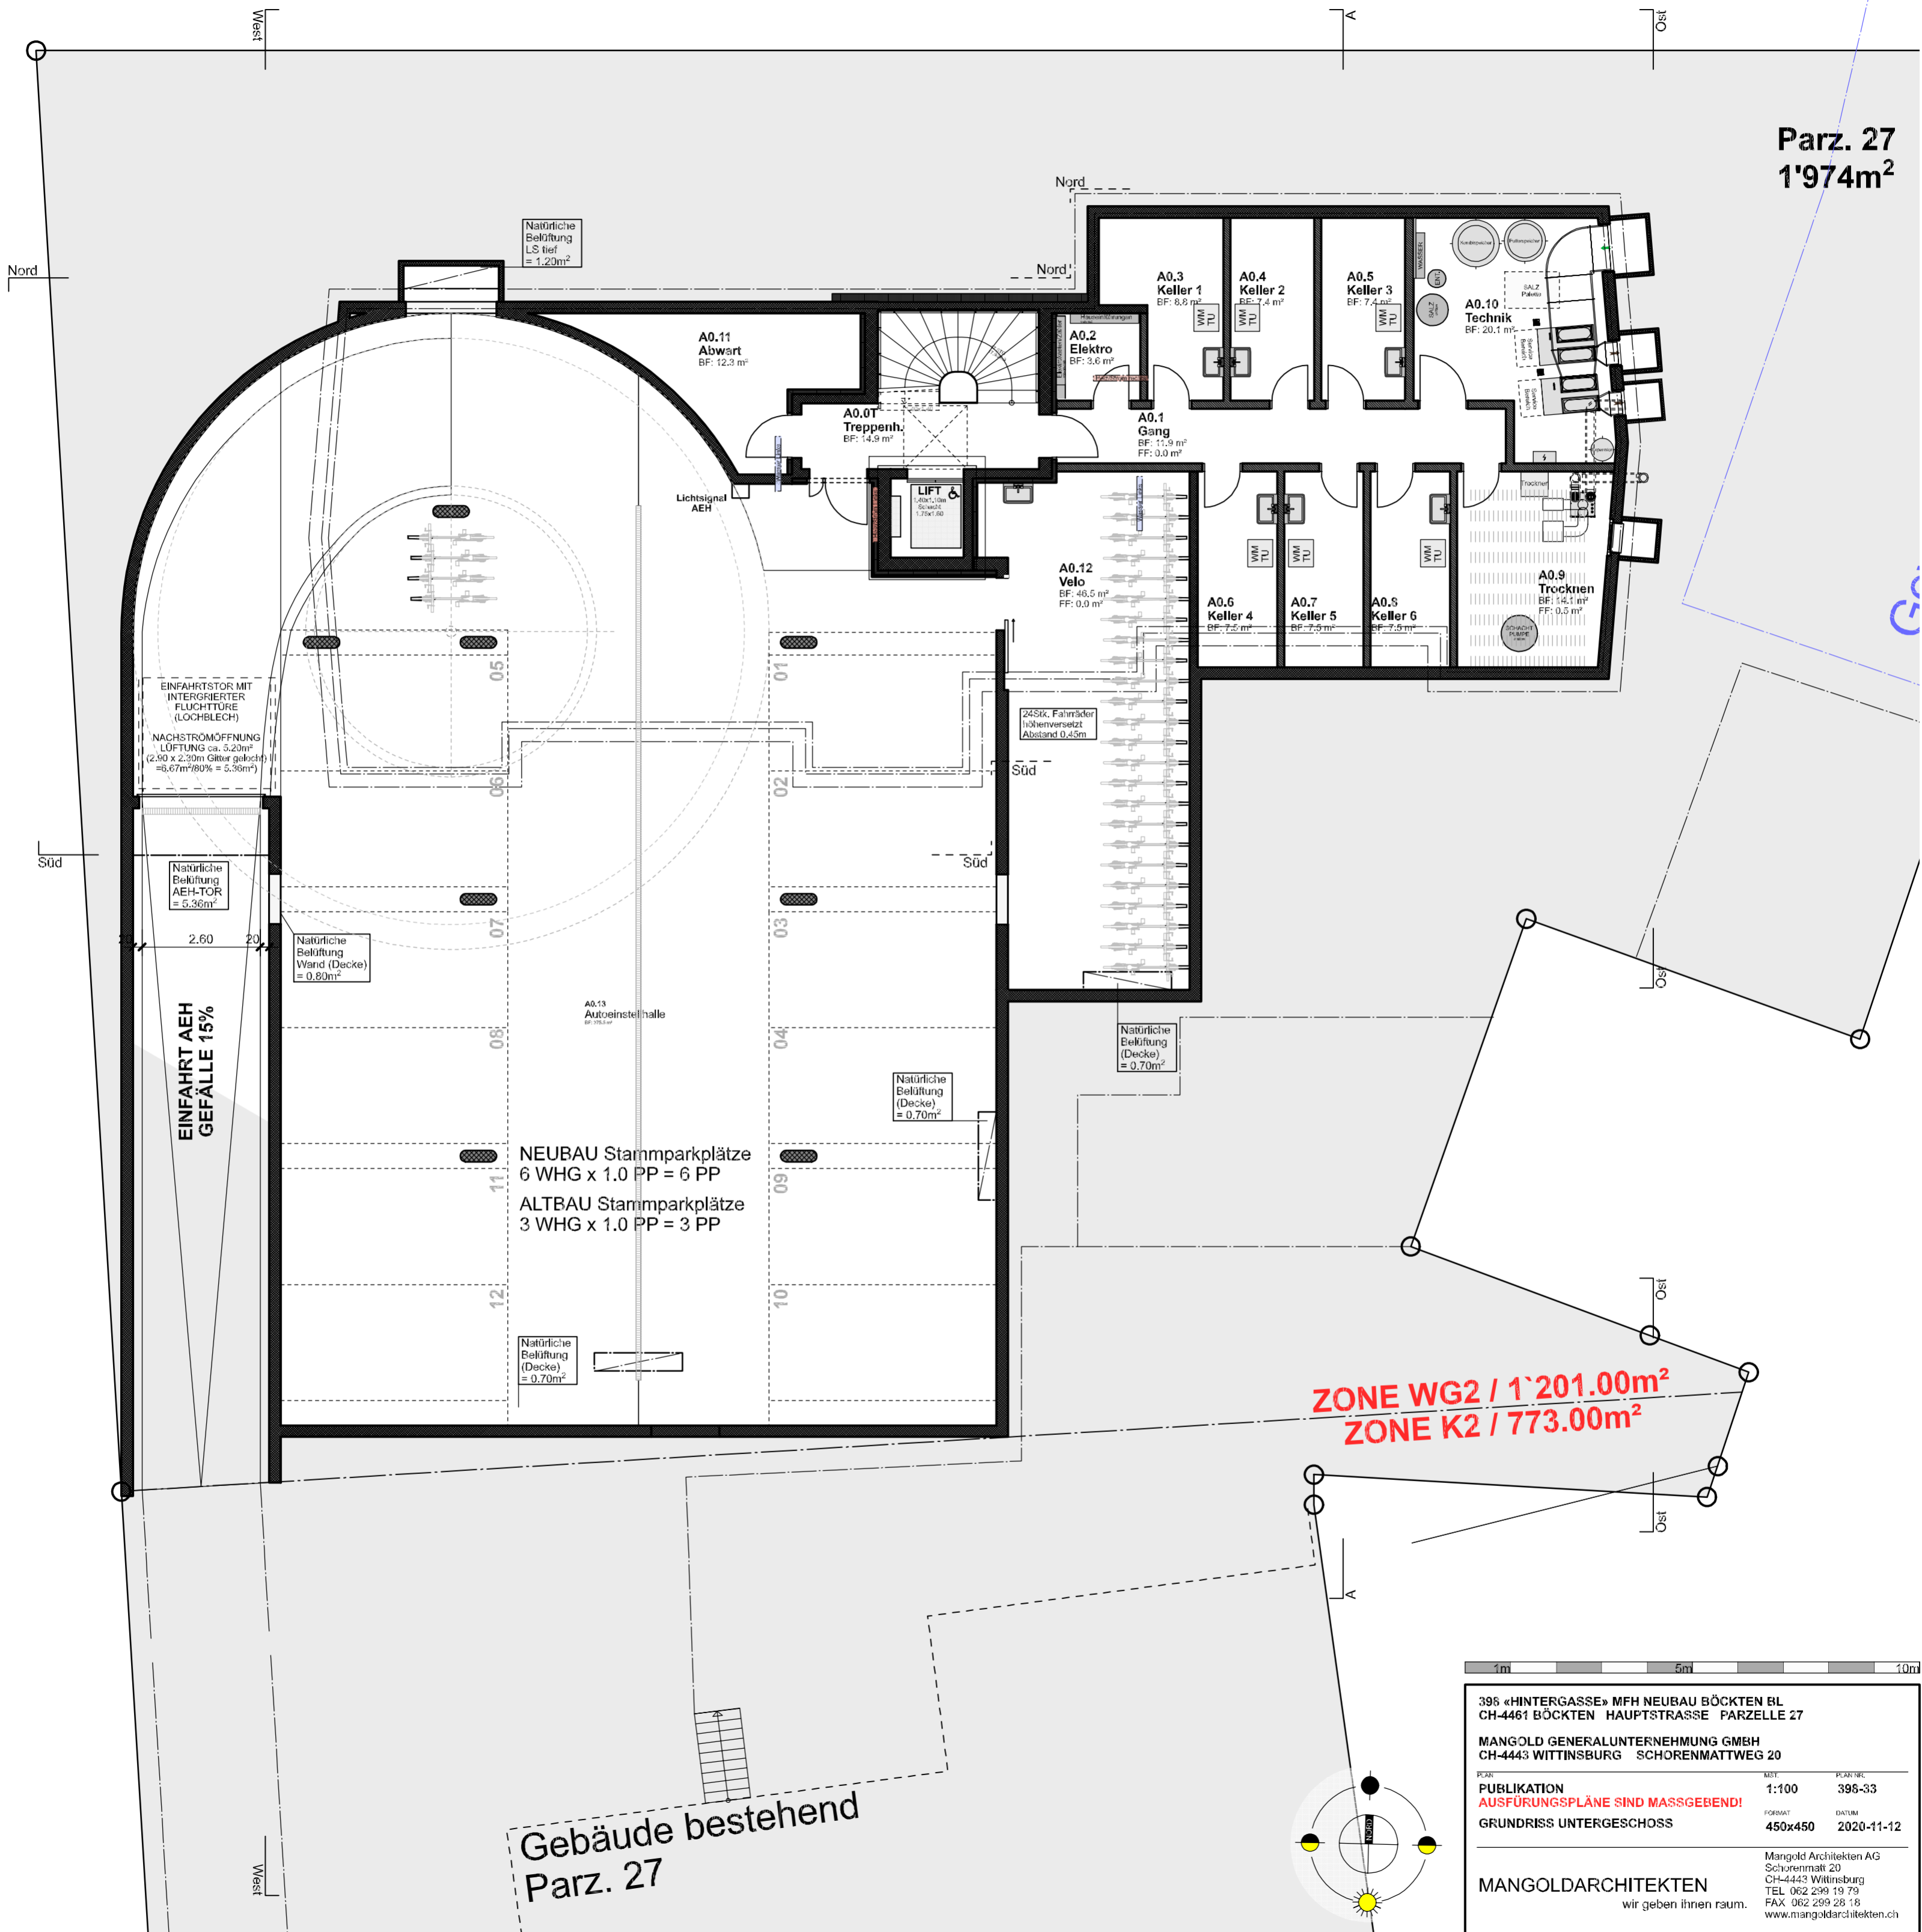

EINFAHRTSTOR MIT INTERGRIERTER FLUCHTTÜRE (LOCHBLECH)
NACHSTRÖMÖFFNUNG LÖFTUNG ca. 5.20m² (2.90 x 2.30m Gitter gelocht) II = 5.67m²/80% = 5.36m²

Natürliche Belüftung AEH-TOR = 5.36m²

Natürliche Belüftung Wand (Decke) = 0.80m²

EINFAHRT AEH GEFÄLLE 15%

A0.13 Autoeinsteinhalle

NEUBAU Stammparkplätze 6 WHG x 1.0 PP = 6 PP
ALTBAU Stammparkplätze 3 WHG x 1.0 PP = 3 PP

Natürliche Belüftung (Decke) = 0.70m²

Natürliche Belüftung (Decke) = 0.70m²

ZONE WG2 / 1'201.00m²
ZONE K2 / 773.00m²

Gebäude bestehend
Parz. 27

1m 5m 10m


395 «HINTERGASSE» MFH NEUBAU BÖCKTEN BL
CH-4461 BÖCKTEN HAUPTSTRASSE PARZELLE 27

MANGOLD GENERALUNTERNEHMUNG GMBH
CH-4443 WITTINSBURG SCHORENMATTWEG 20

PLAN	MASS	PLAN-NR.
PUBLIKATION	1:100	395-33
GRUNDRISS UNTERGESCHOSS	450x450	2020-11-12

Mangold Architekten AG
Schorenmatli 20
CH-4443 Wittinsburg
TEL. 062 299 19 79
FAX. 062 299 28 18
www.mangoldarchitekten.ch

MANGOLDARCHITEKTEN
wir geben ihnen raum.




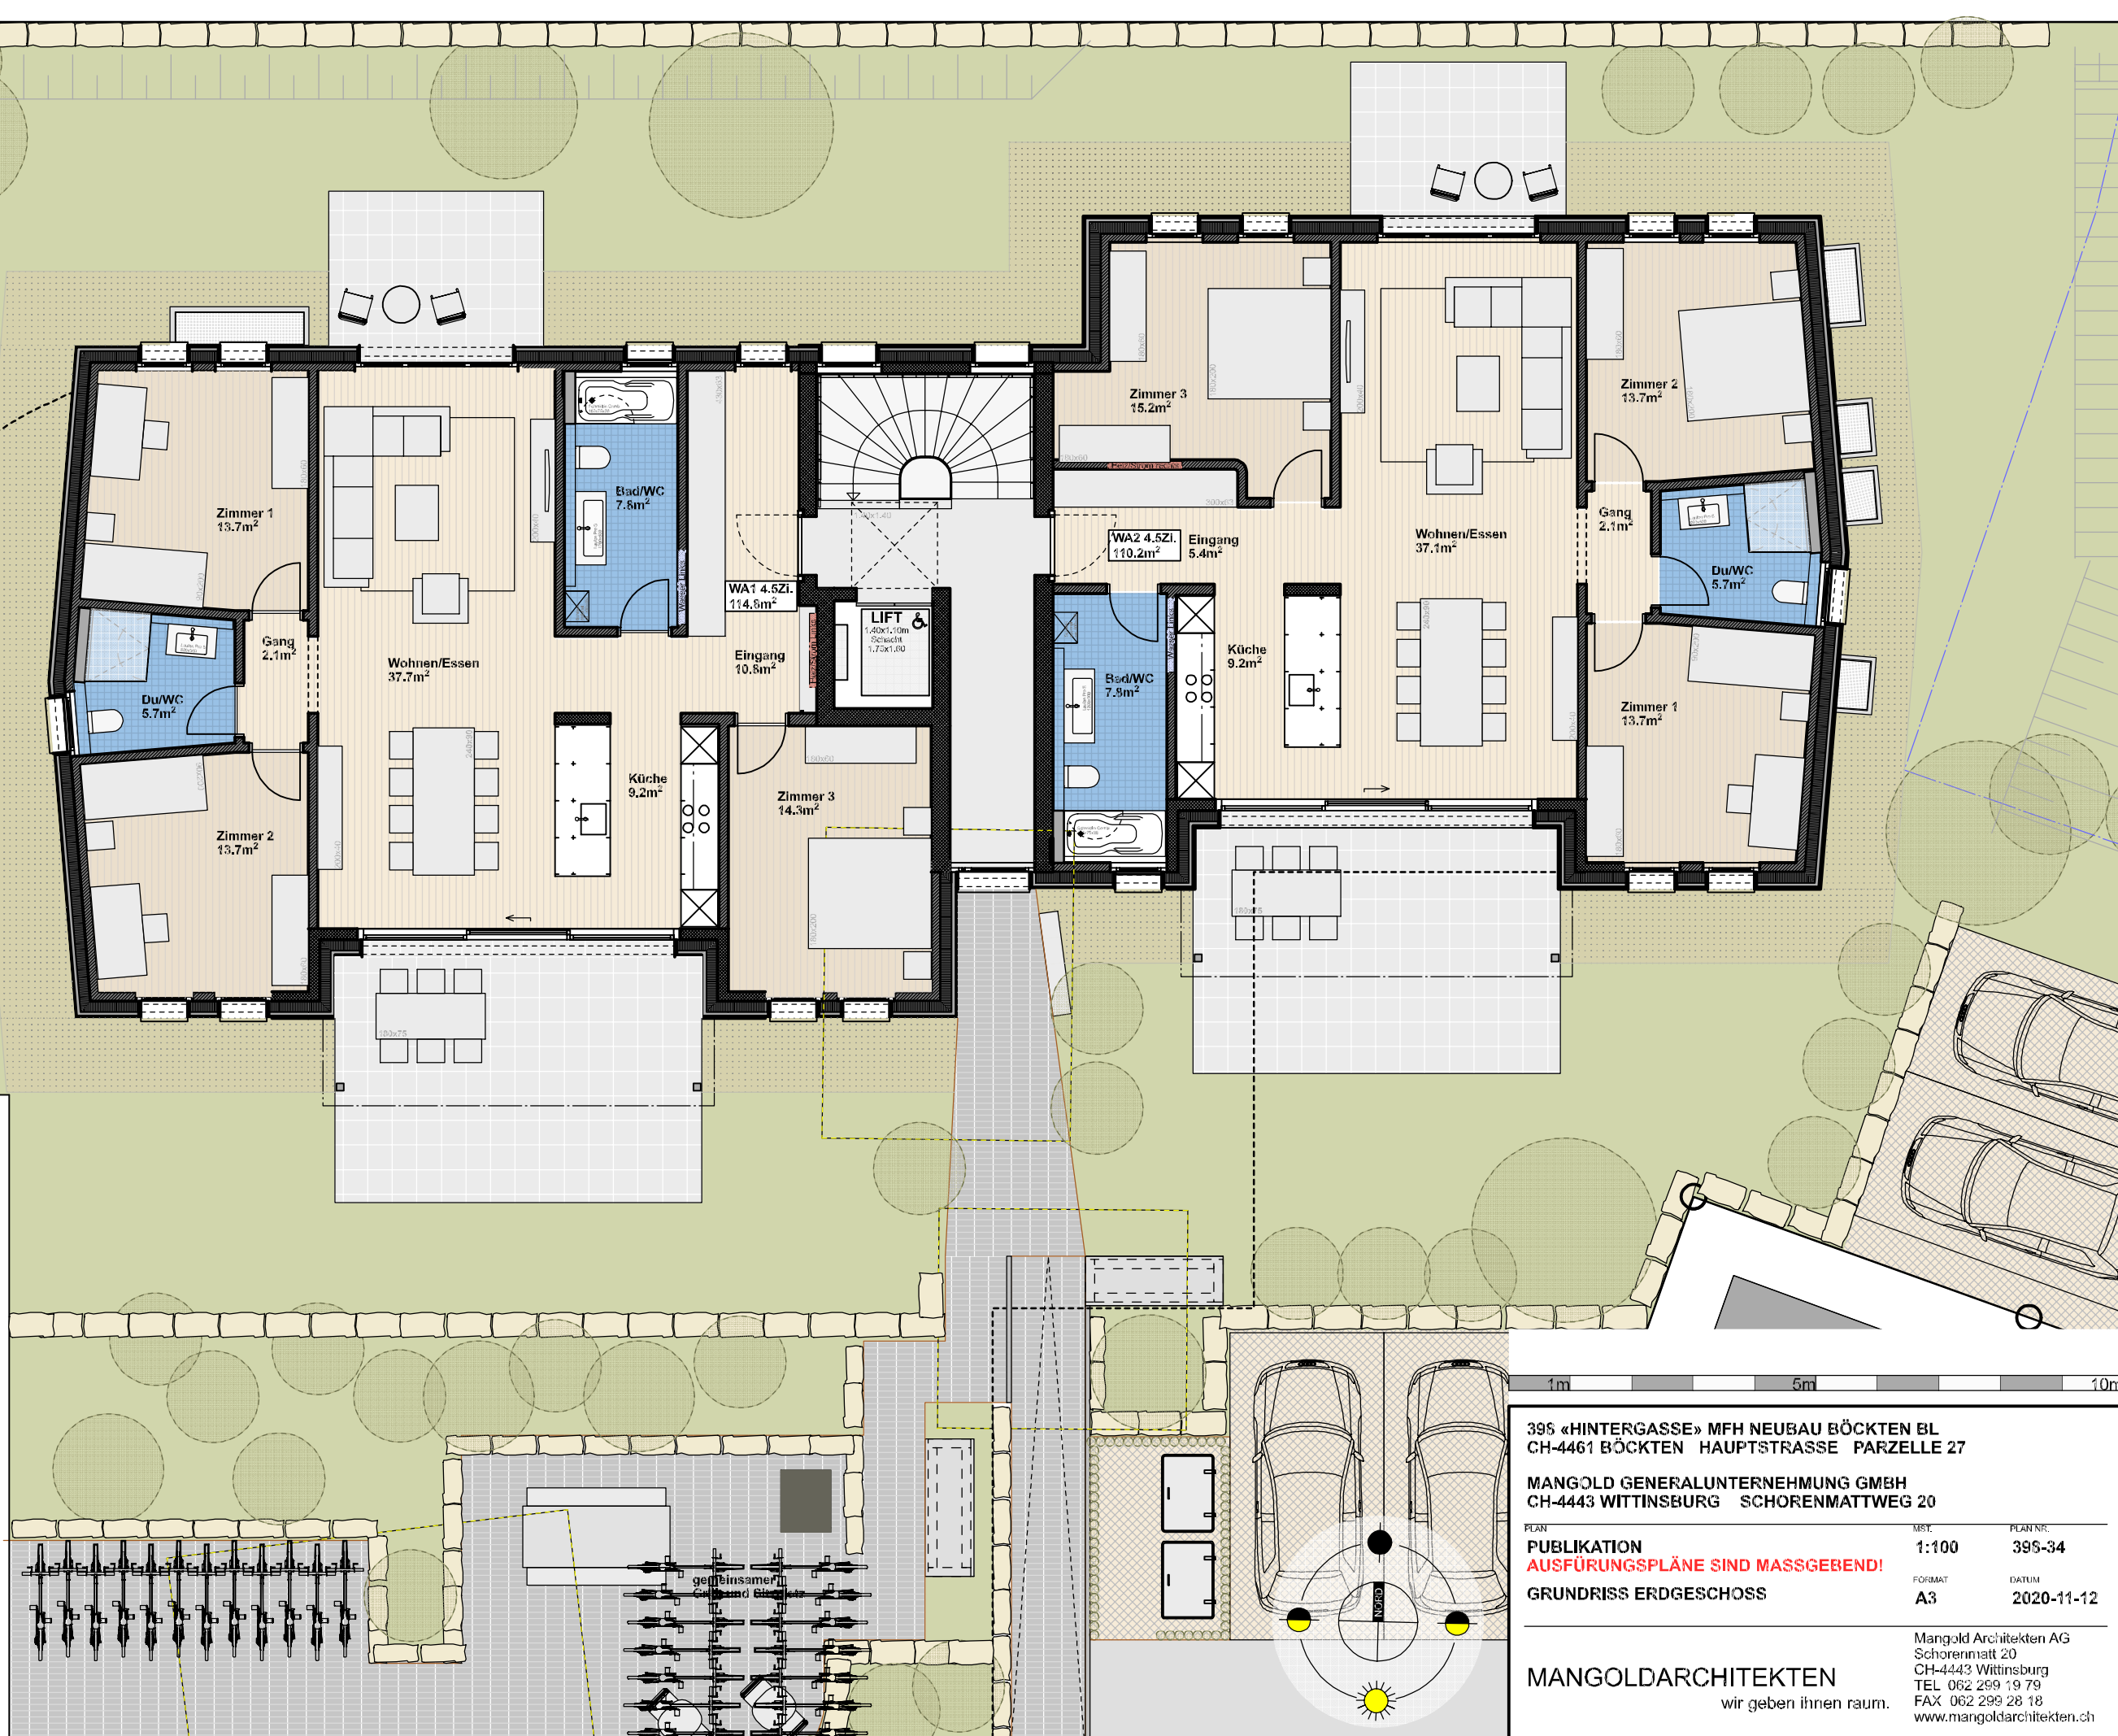


395 «HINTERGASSE» MFH NEUBAU BÖCKTEN BL.
 CH-4461 BÖCKTEN HAUPTSTRASSE PARZELLE 27

MANGOLD GENERALUNTERNEHMUNG GMBH
 CH-4443 WITTINSBURG SCHORENMATTWEG 20

PLAN	MST.	PLAN NR.
PUBLIKATION	1:100	395-34
AUSFÜHRUNGSPÄNE SIND MASSGEBEND!		
FORMAT	DATUM	
A3	2020-11-12	

MANGOLDARCHITEKTEN
 wir geben ihnen raum.
 Mangold Architekten AG
 Schorenmatt 20
 CH-4443 Wittinsburg
 TEL 062 299 19 79
 FAX 062 299 28 18
 www.mangoldarchitekten.ch

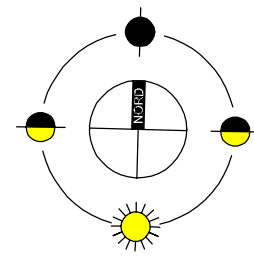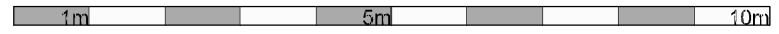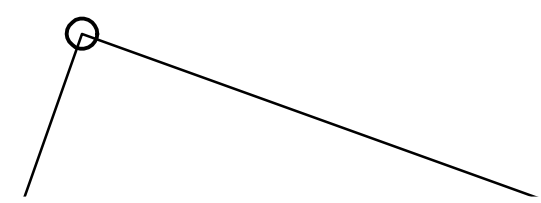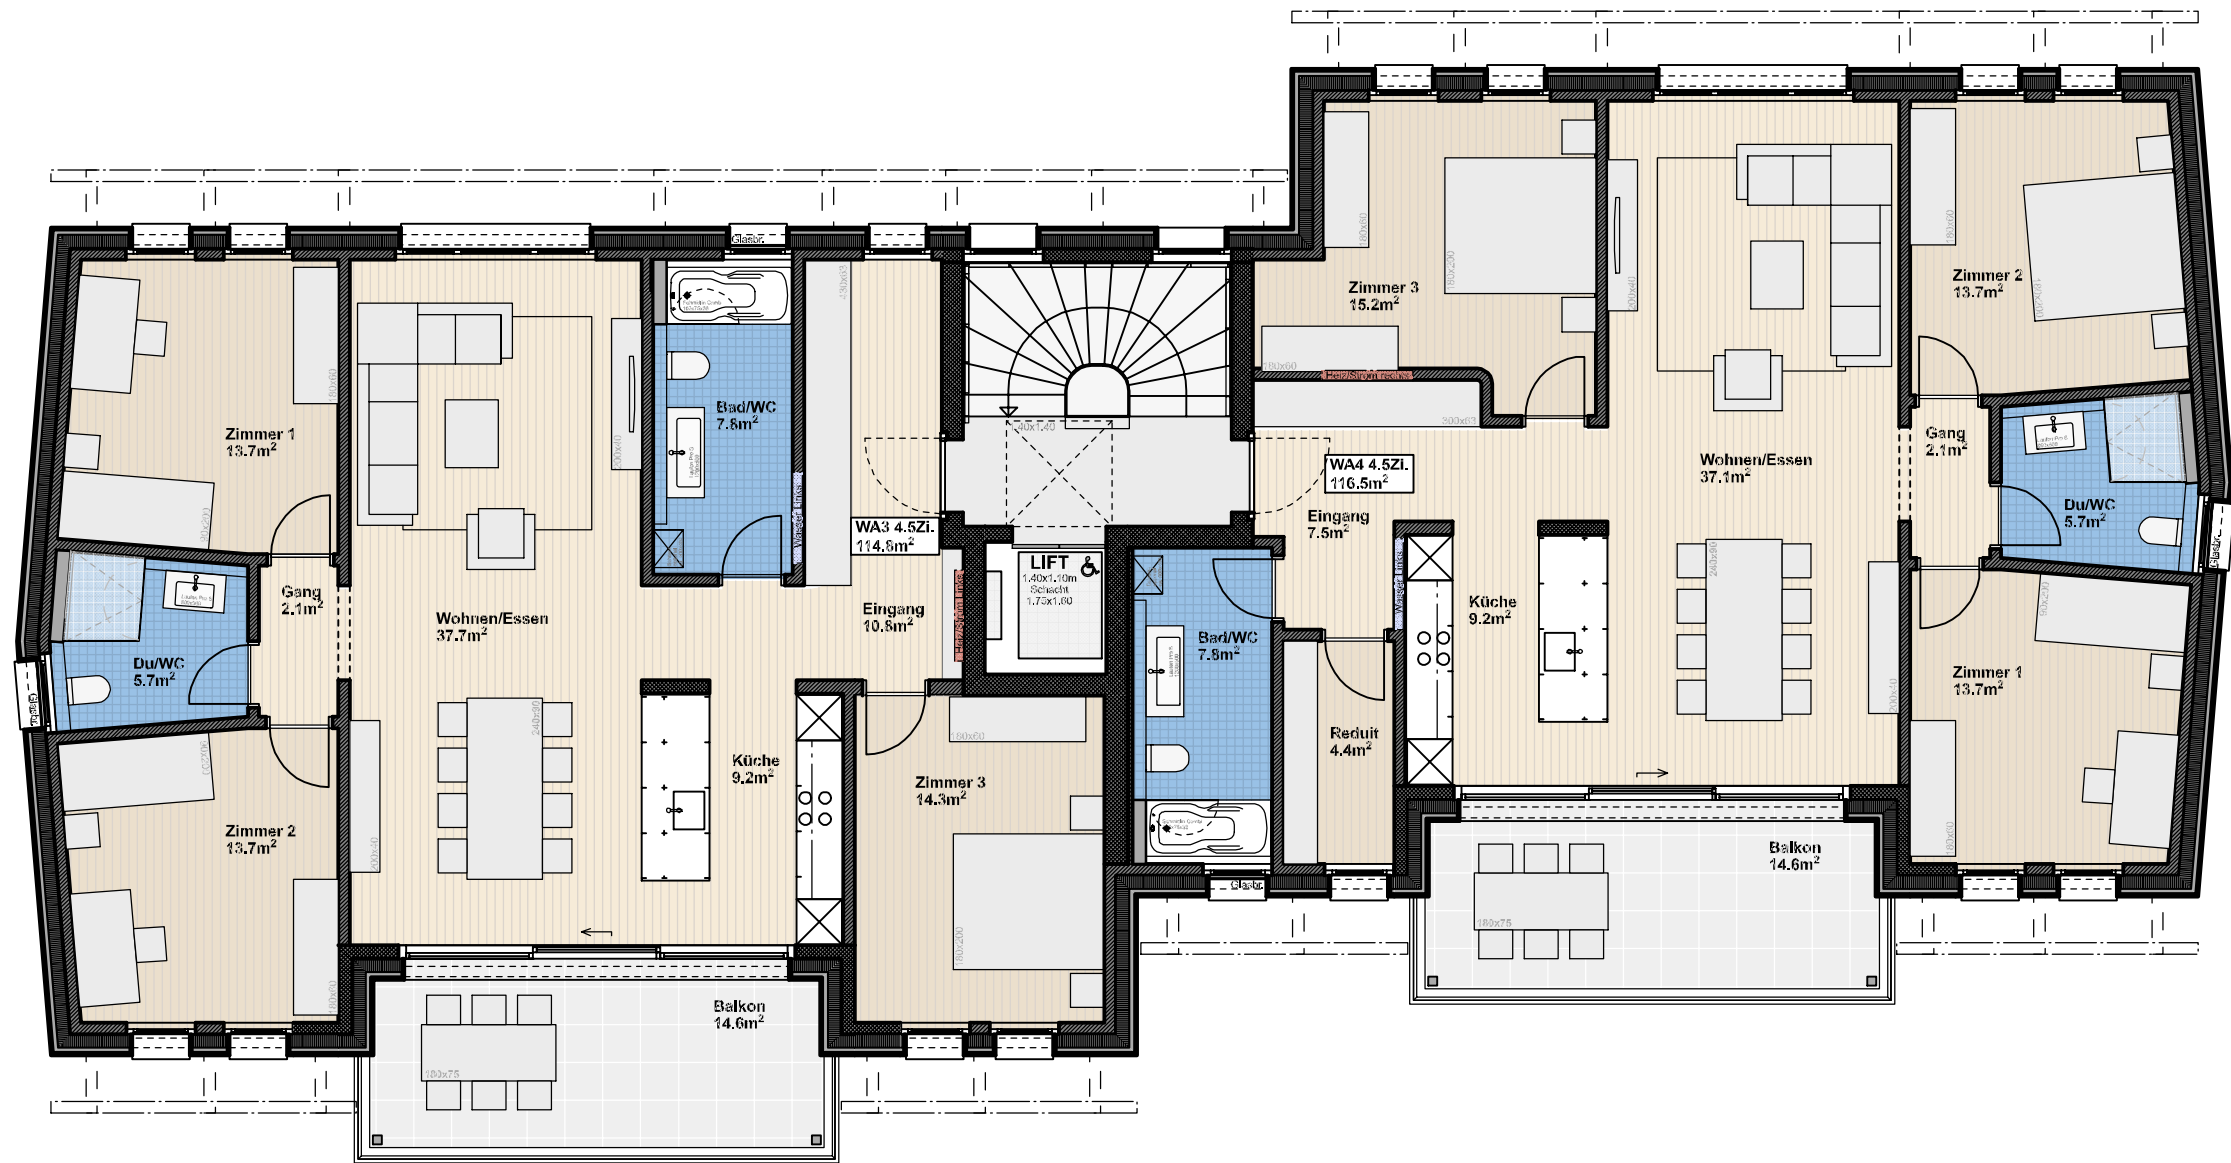




395 «HINTERGASSE» MFH NEUBAU BÖCKTEN BL
 CH-4461 BÖCKTEN HAUPTSTRASSE PARZELLE 27

MANGOLD GENERALUNTERNEHMUNG GMBH
 CH-4443 WITTINSBURG SCHORENMATTWEG 20

PLAN	MST.	PLAN NR.
PUBLIKATION	1:100	395-35
AUSFÜHRUNGSPÄNE SIND MASSGEBEND!		
GRUNDRISS OBERGESCHOSS	FORMAT	DATUM
	A3	2020-11-12

Mangold Architekten AG
 Schorenmat 20
 CH-4443 Wittinsburg
 TEL 062 299 19 79
 FAX 062 299 28 18
 www.mangoldarchitekten.ch

MANGOLDARCHITEKTEN
 wir geben ihnen raum.

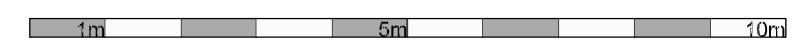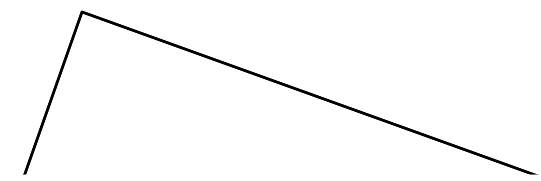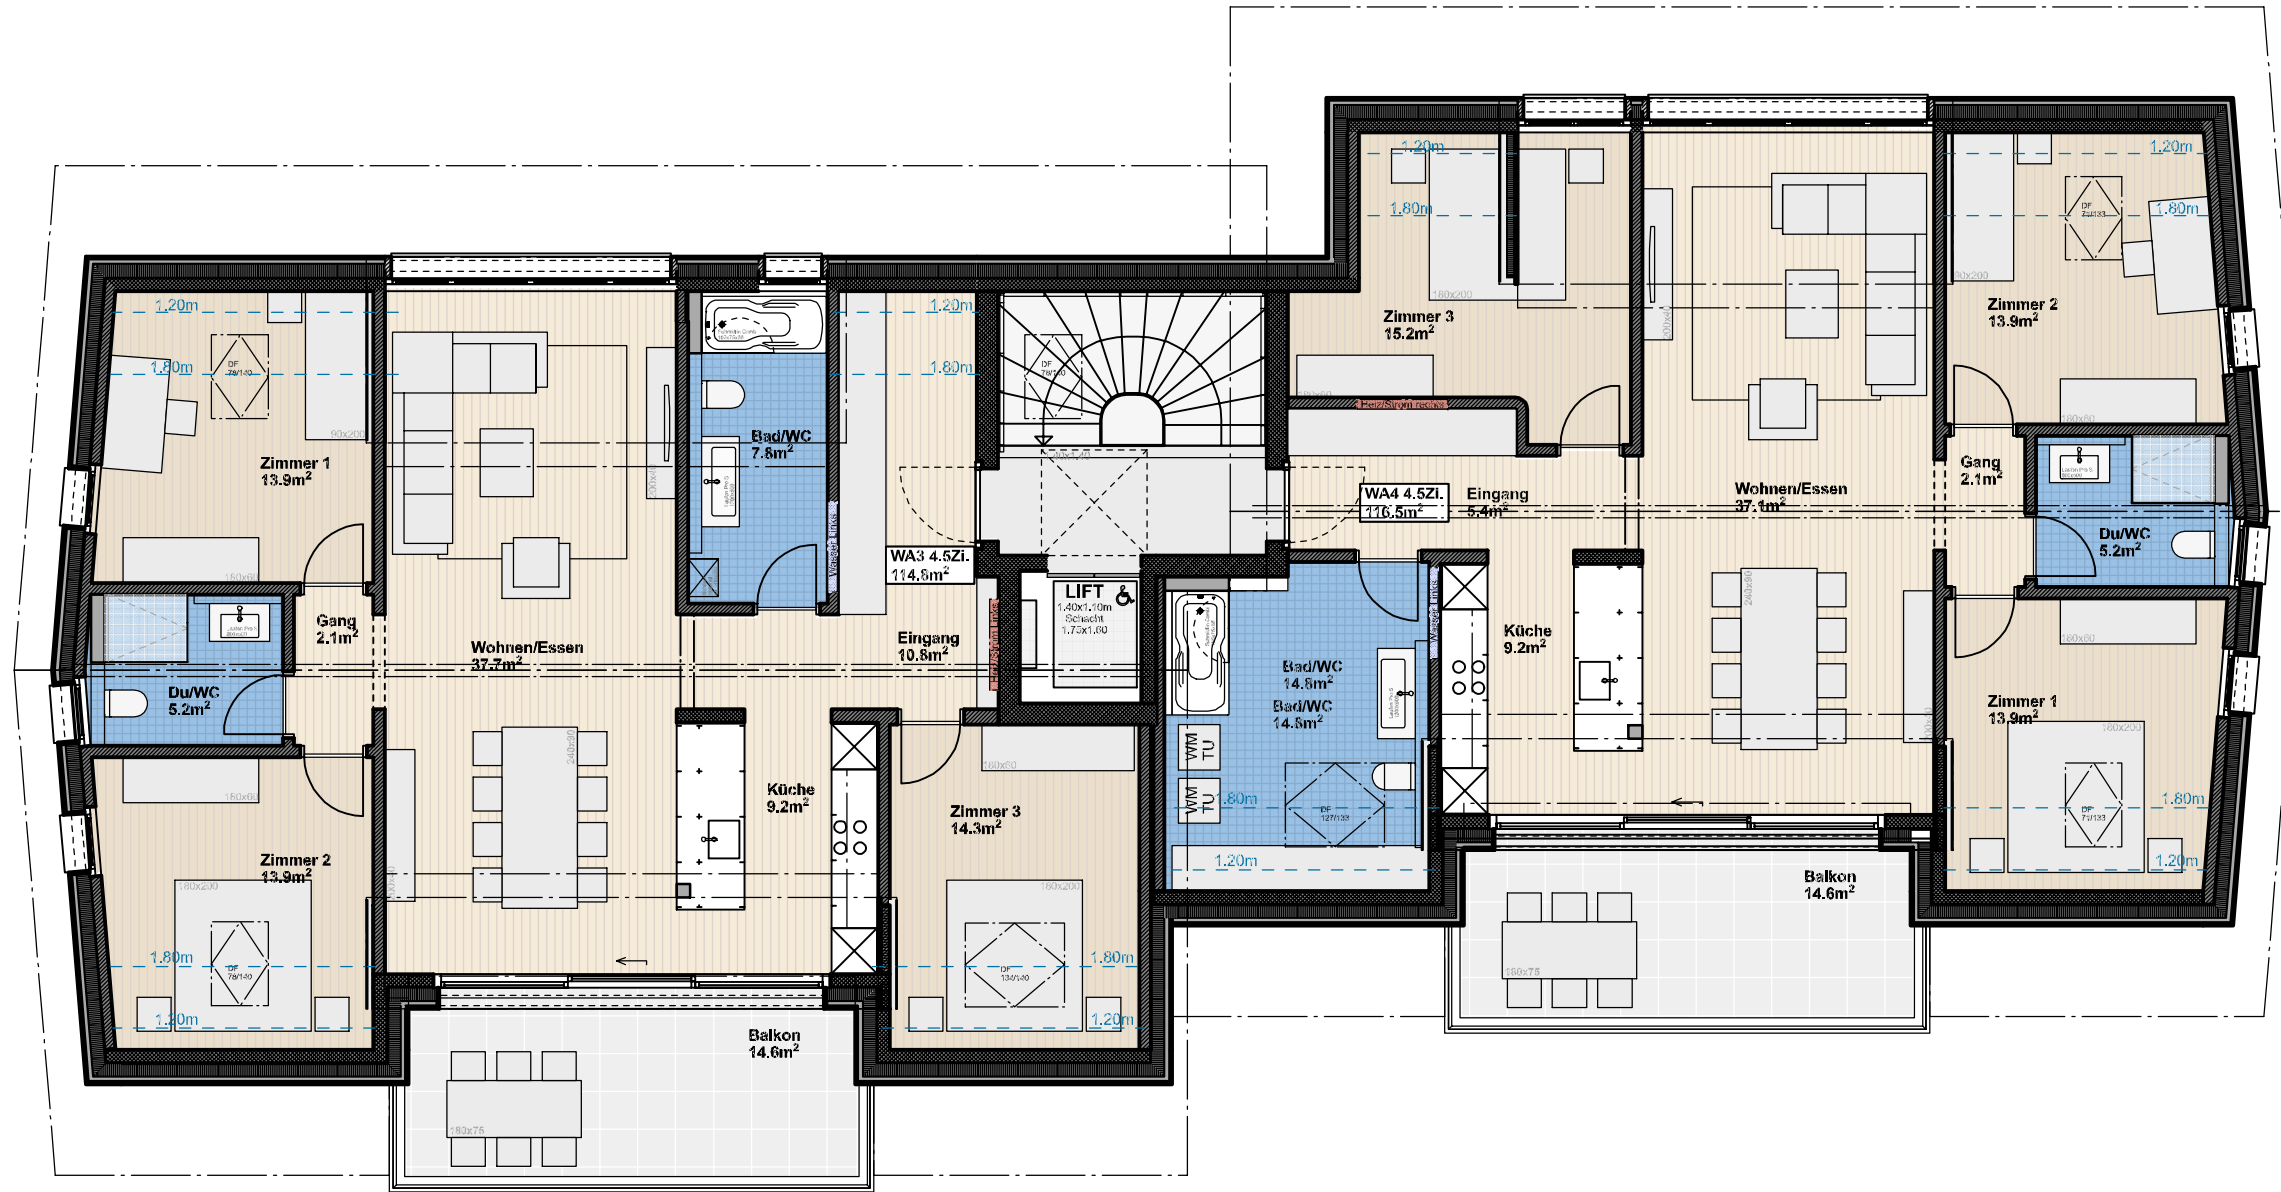


395 «HINTERGASSE» MFH NEUBAU BÖCKTEN BL
 CH-4461 BÖCKTEN HAUPTSTRASSE PARZELLE 27

MANGOLD GENERALUNTERNEHMUNG GMBH
 CH-4443 WITTINSBURG SCHORENMATTWEG 20

PLAN	MST.	PLAN NR.
PUBLIKATION	1:100	395-36
AUSFÜHRUNGSPÄNE SIND MASSGEBEND!		
GRUNDRISS OBERGESCHOSS	FORMAT	DATUM
	A3	2020-11-12

Mangold Architekten AG
 Schorenmat 20
 CH-4443 Wittinsburg
 TEL 062 299 19 79
 FAX 062 299 28 18
 www.mangoldarchitekten.ch

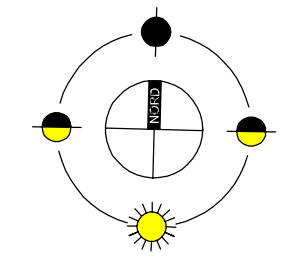

MANGOLDARCHITEKTEN
 wir geben ihnen raum.