

**MEHRFAMILIENHAUS
UNTERE ZELG 12
2552 ORPUND BE**

1. OBERGESCHOSS MST. 1:75

REPRO: 24.09.2018 / ns

RAUMPROGRAMM WOHNUNG 4
3 - ZIMMER WOHNUNG LINKS

- EINGANG / GANG 6.3 M2
- ZIMMER 1 7.9 M2
- KÜCHE 5.8 M2
- ZIMMER 2 13.5 M2
- BAD / WC 3.5 M2
- ZIMMER 3 16.1 M2
- TOTAL 53.1 M2
- BALKON 4.1 M2



RAUMPROGRAMM WOHNUNG 5
2 - ZIMMER WOHNUNG MITTE

- EINGANG 3.8 M2
- ZIMMER 1 14.5 M2
- ZIMMER 2 14.1 M2
- KÜCHE 5.6 M2
- DU / WC 3.2 M2
- TOTAL 41.2 M2
- BALKON 4.1 M2

RAUMPROGRAMM WOHNUNG 6
3 1/2 - ZIMMER WOHNUNG RECHTS

- EINGANG / GANG 7.0 M2
- ESSEN / KÜCHE 13.9 M2
- ZIMMER 1 13.5 M2
- BAD / WC 3.5 M2
- ZIMMER 2 16.1 M2
- ZIMMER 3 10.0 M2
- TOTAL 64.0 M2
- BALKON 4.1 M2

- TREPPENHAUS 13.0 M2

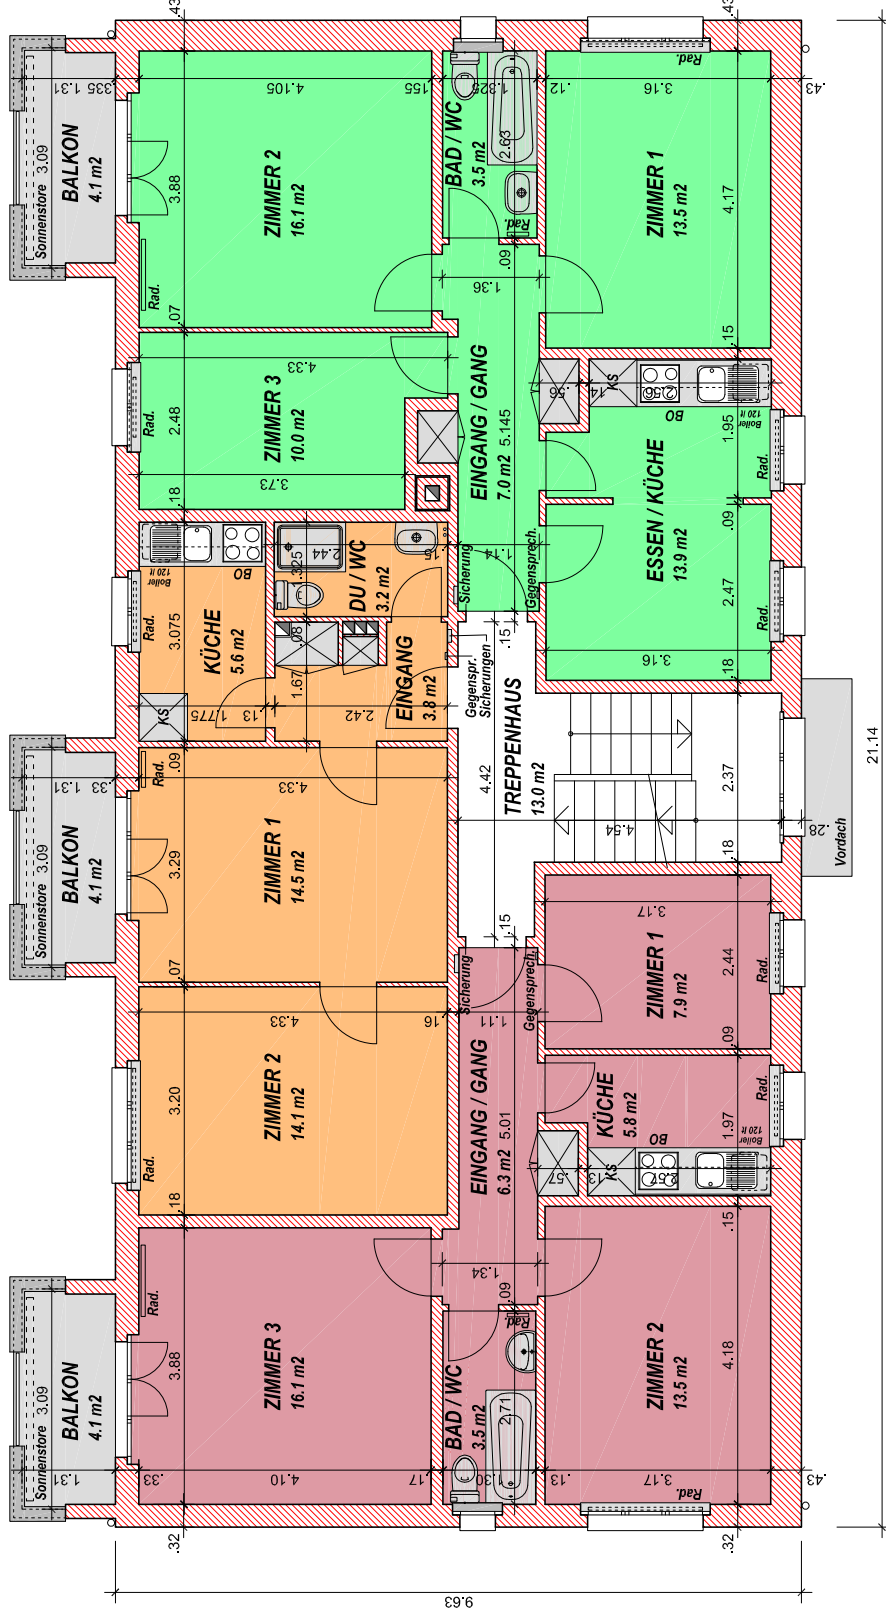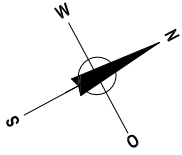

9.63

21.14