


1c

T
E
F

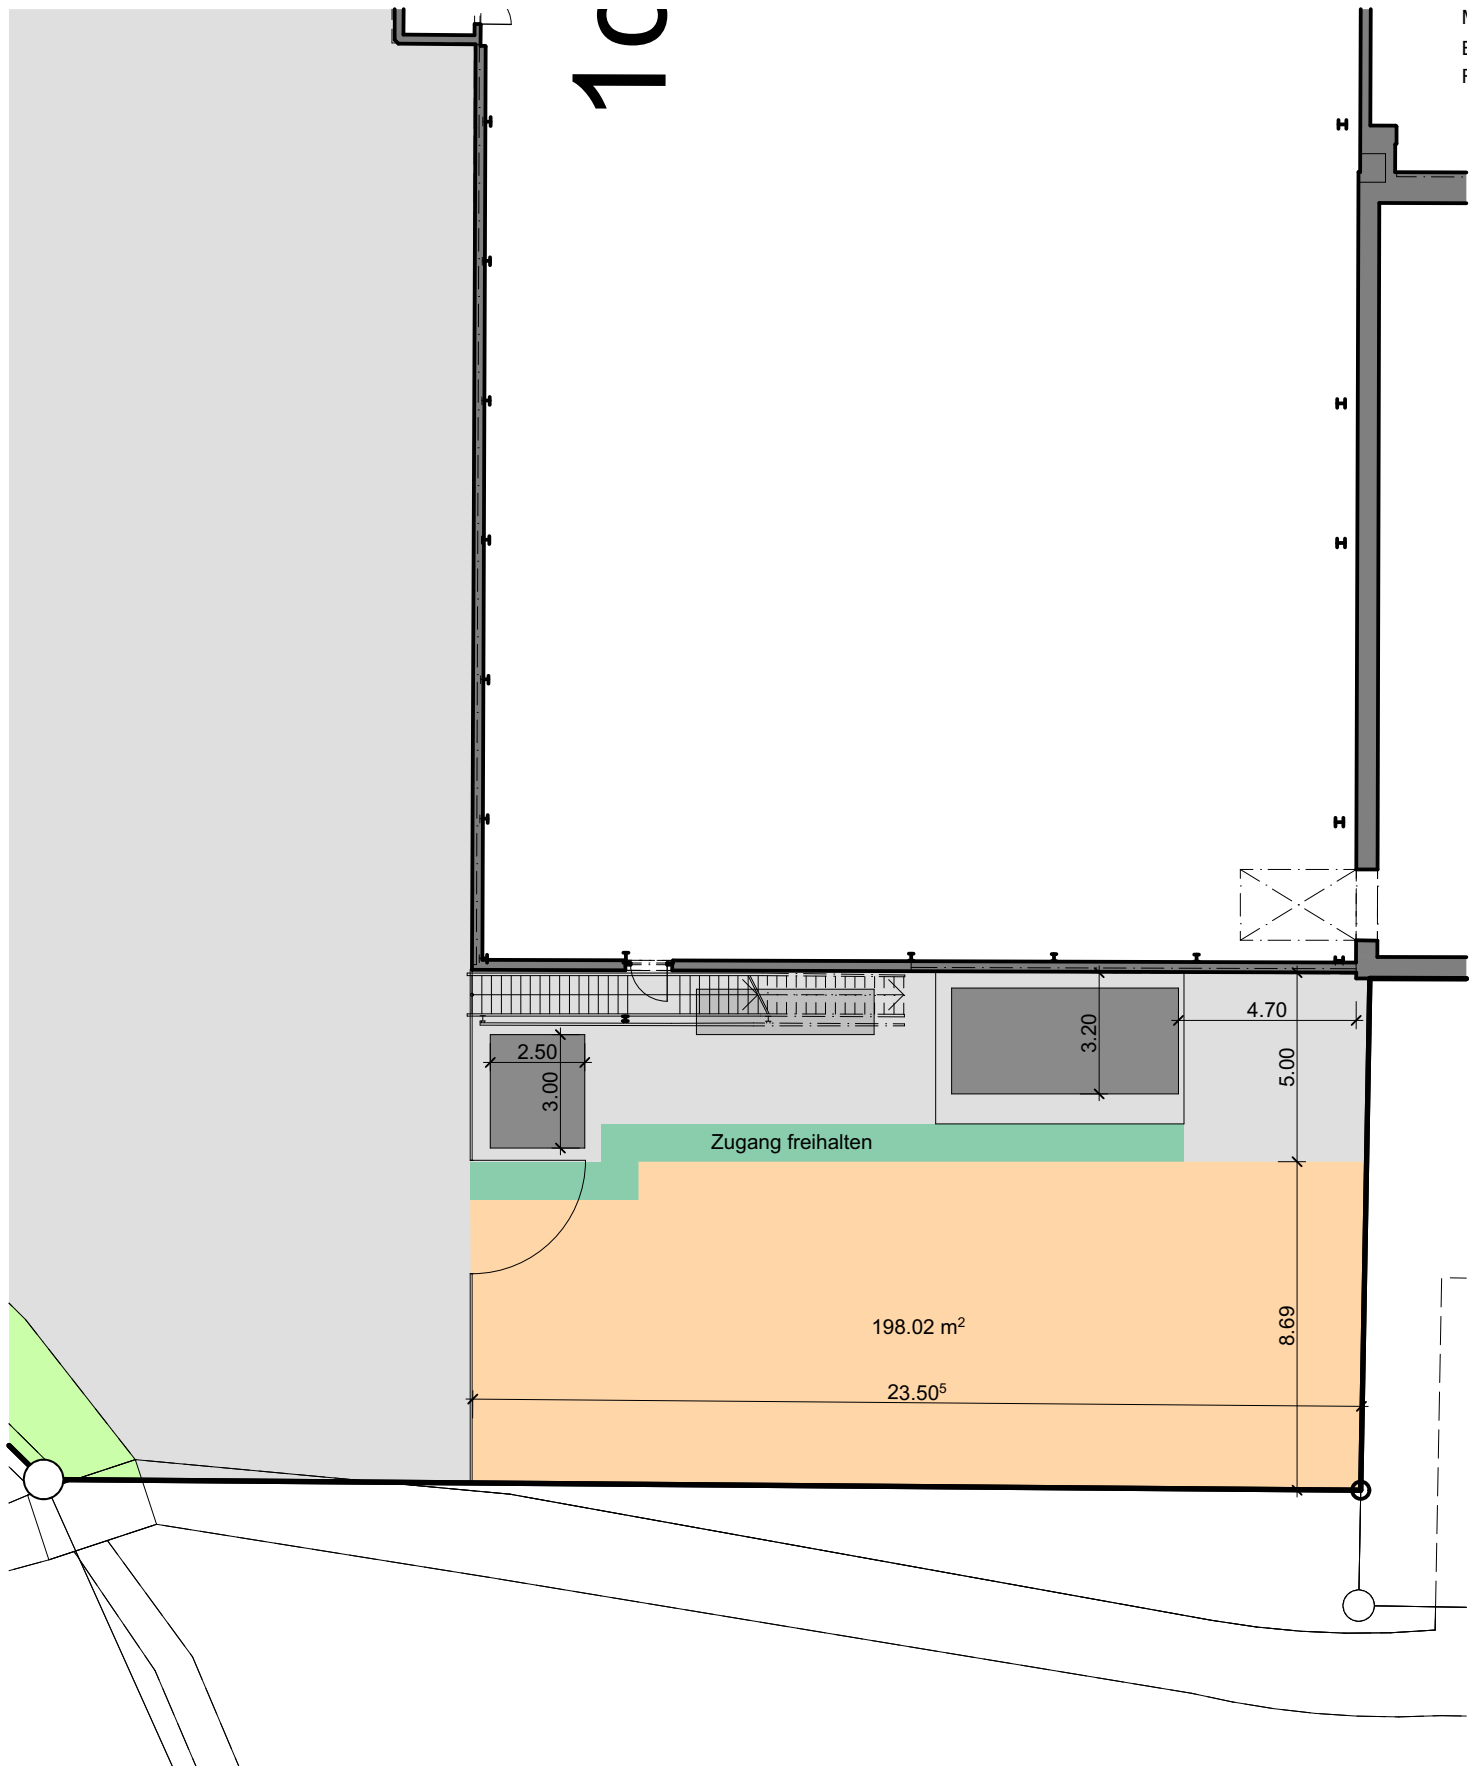

fenaco Genossenschaft
Areale und Technik ML
Bauplanung
Erlachstrasse 5, 3001 Bern
Telefon +41 (0)58 434 03 00
www.fenaco.com

EG Abstellplatz

Projekt: mögliche Mietfläche
Objekt: Areal Utzenstorf Landshutstrasse 1
3427 Utzenstorf

Mst: 1:200

Datum: 22.10.2025
Plan Gr.: 21 x 29.7
Gez.: kk