


753400 Areal Utzenstorf

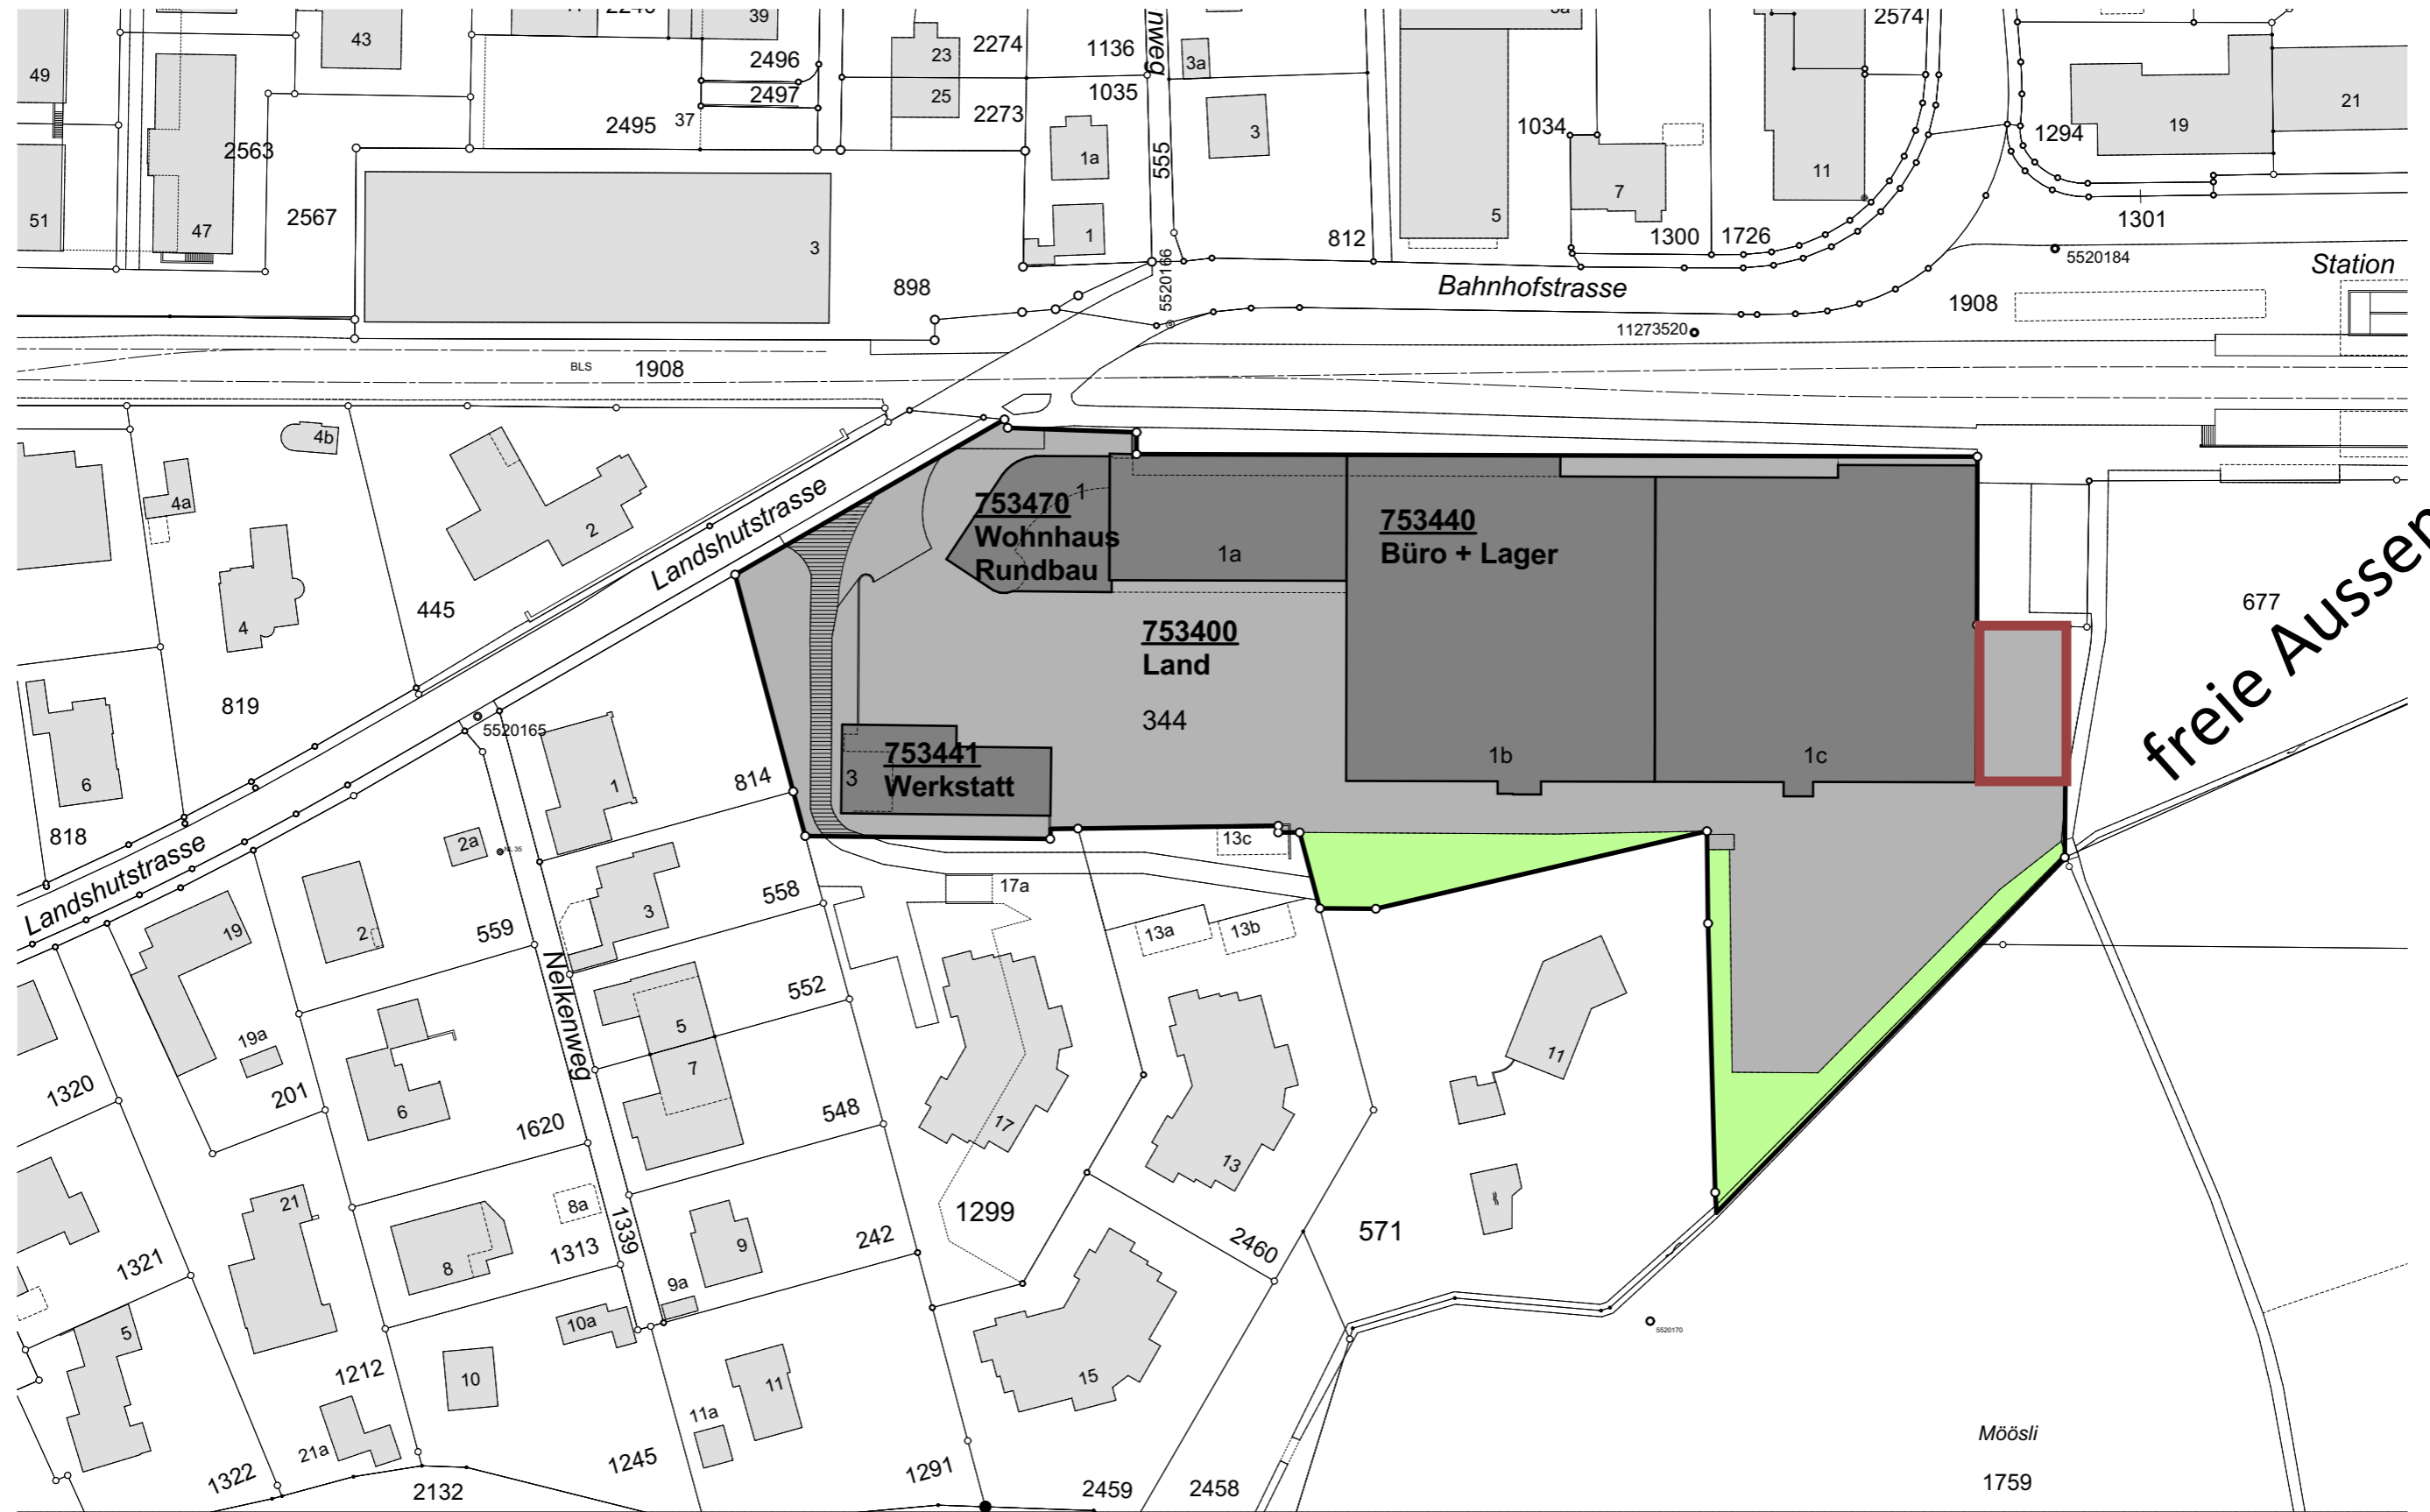

freie Aussenfläche

fenaco Genossenschaft
 Areale und Technik ML
 Bauplanung
 Erlachstrasse 5, 3001 Bern
 Telefon +41 (0)58 434 03 00
 www.fenaco.com

Situationsplan

Objekt: Steffen- Ris, fenaco Genossenschaft
 Landshutstrasse 1, 3427 Utzenstorf

Mst: 1:1000

Datum/ Gez.: 30.12.2021/ dp
 Plan Gr.: A3
 Rev./ Gez.: 25.06.2024/ kk

Kostenstellen:	
753400	Land
753470	Wohnhaus Rundbau
753440	Büro + Lager
753441	Werkstatt
753420	Energie

- Legende:**
- fenaco Grundstück
 - fenaco Gebäude
 - fremde Gebäude
 - Hartbelag
 - Grünfläche
 - Instandstellungsarbeiten mit Eigentümer der Parz. 1299 und 571 koordinieren (Dienstbarkeit)

