


PHASE	PLANNUMMER	PLANFORMAT	MASSTAB	GEZEICHNET	DATUM
Vorprojekt	2.2.1	A3 quer	1:100, 1:500	CF	06.02.2024

 Steigzonen

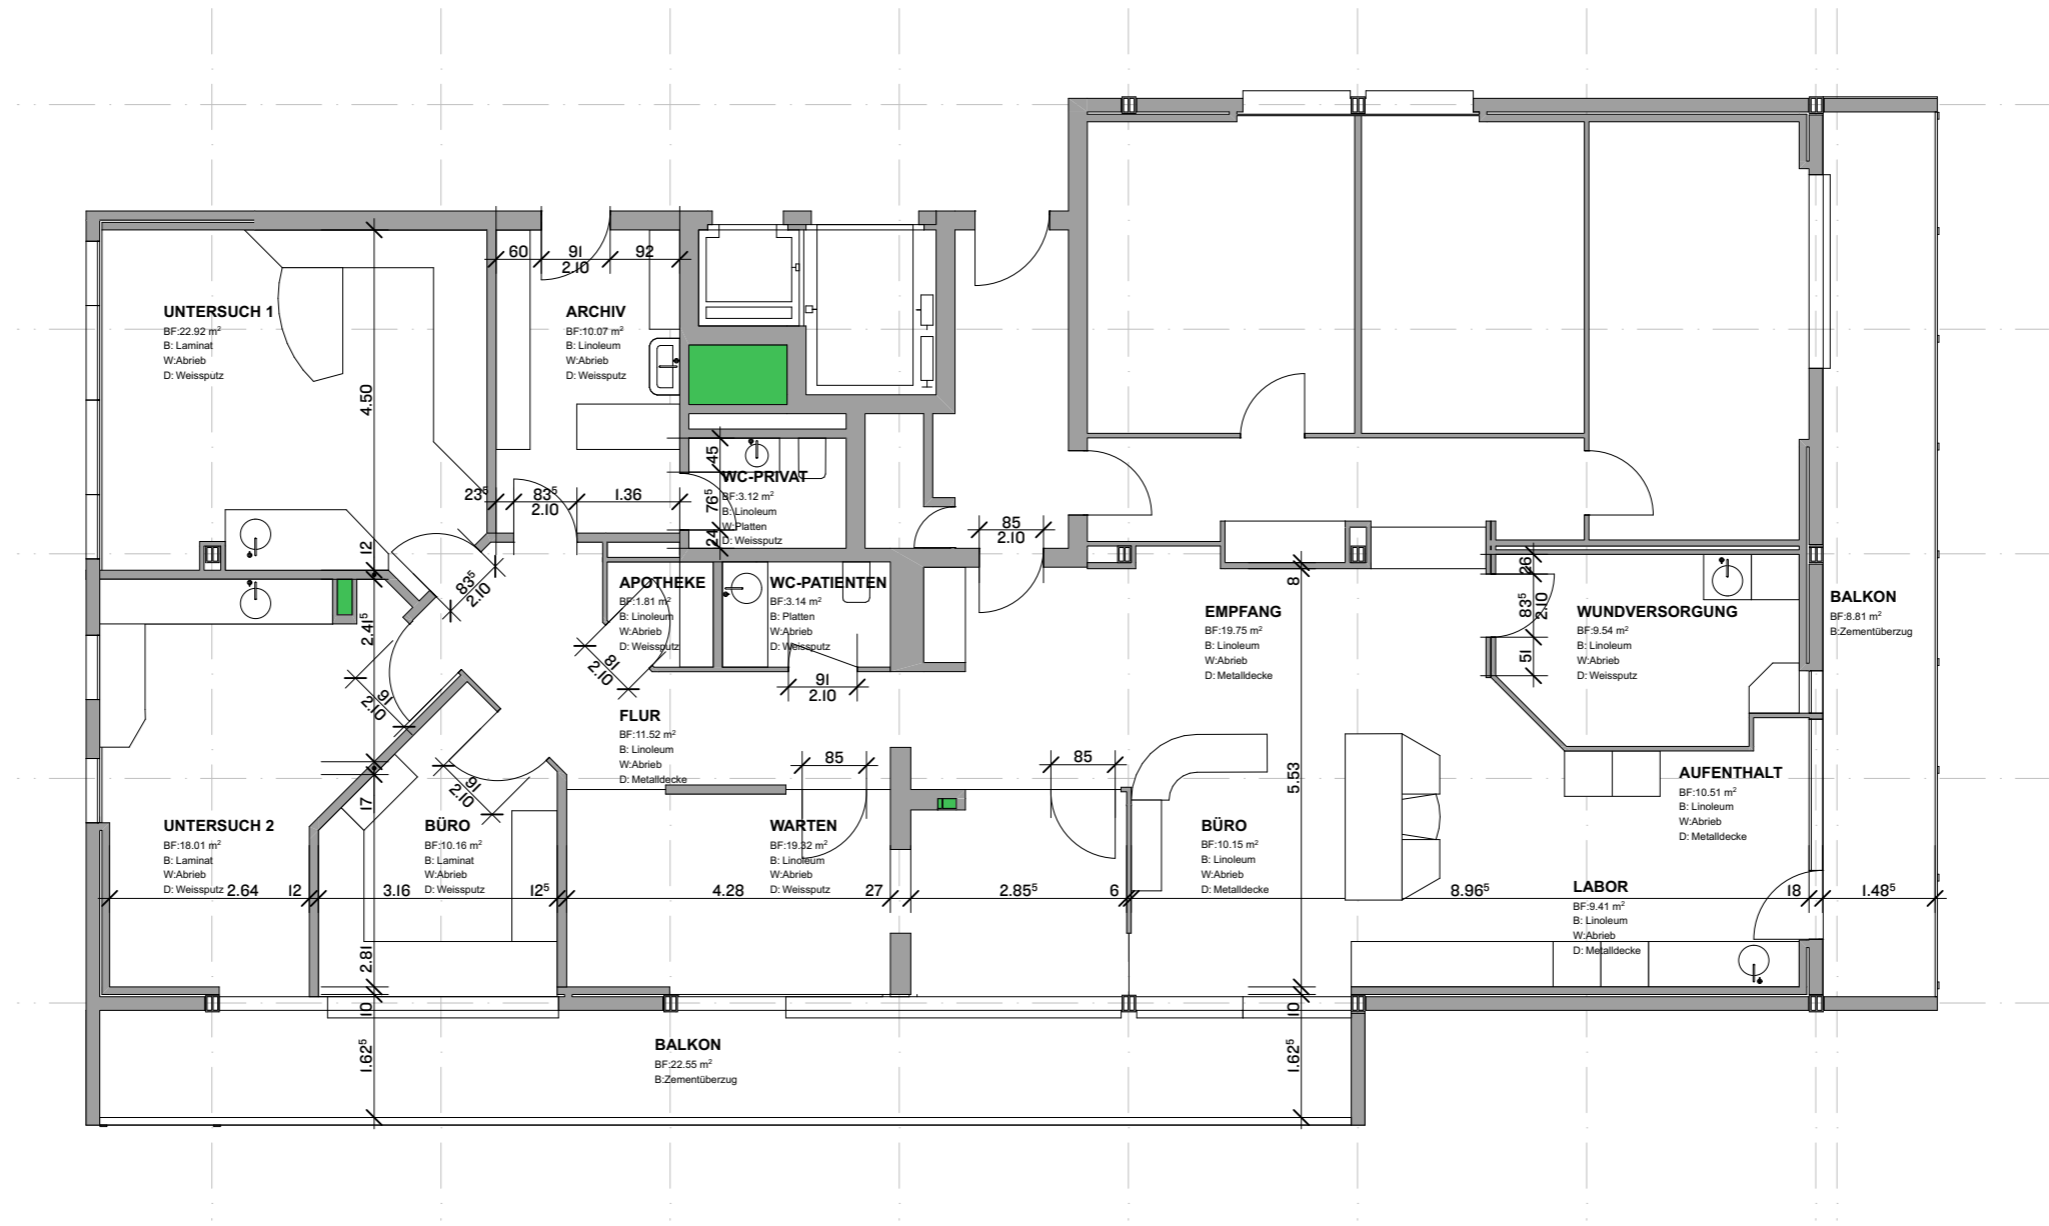

Bestand