



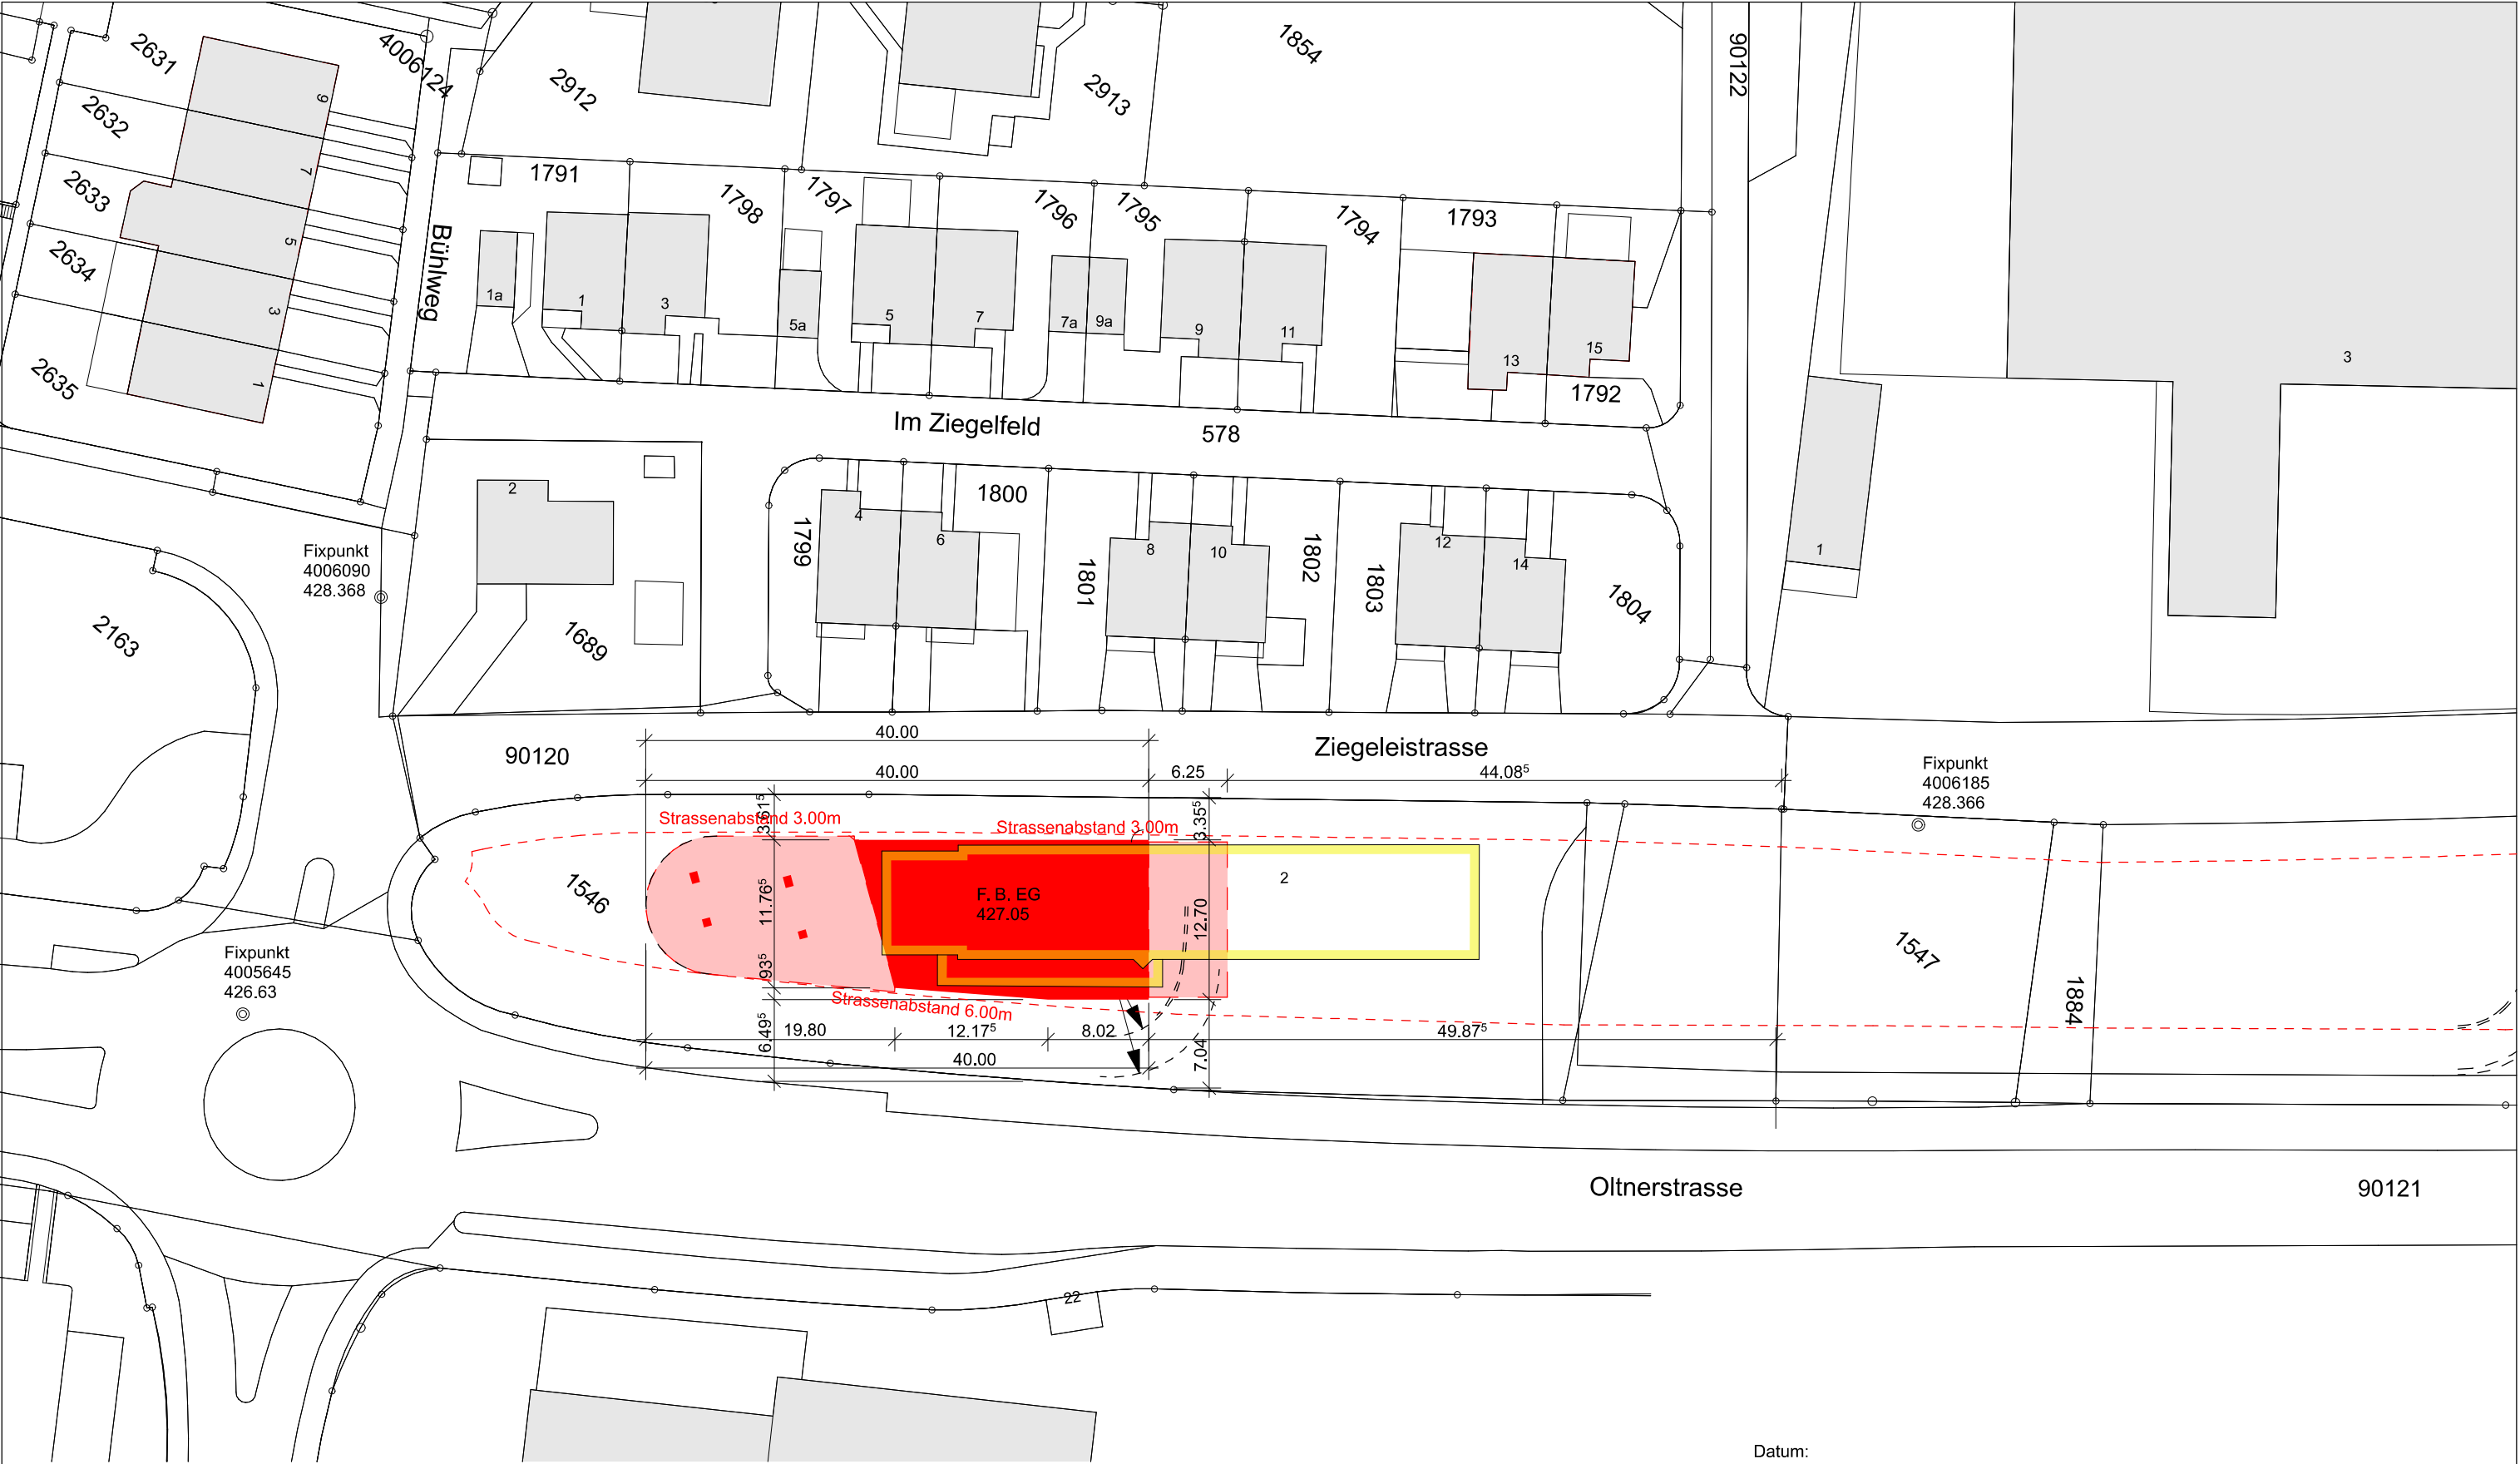

BAUVORHABEN: Neubau Tankstelle mit Shop und Gewerbe Ziegeleistrasse 2, 4614 Hägendorf		AUFTRAGGEBER: VC Immobilien GmbH, Landhausstr. 15, 4663 Aarburg Winnova GmbH, Niederwiesstr. 16, 8832 Wollerau		PLANVERFASSER: MORF Architekten Froburgstrasse 60 4663 Aarburg 062 791 63 33 morf-architekten.ch			
PLANNUMMER: BE.03.1	PLANTITEL: Situation	MASSSTAB: 1:500	PLANGRÖSSE: A 3	PROJEKTNUMMER: 004	GEZEICHNET:	DATUM:	REVIDIERT: 10.07.2024
T:\CAD\AA\Projekte\CAD_Aktuelle Projekte\H24-01 Hägendorf_Tankstelle_Zegee\02 Bauprojekt\01 Baueingabepläne\01 Provisorische Baueingabepläne\20240710_23.09.28_BE_Hägendorf_Baueingabe_UNTERLAGE VON MORF_Anpassungen PP_GZ.pln							

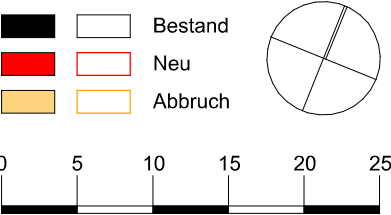

Datum:

Bauherrschaft
Grundeigentümer:

Planverfasser: