
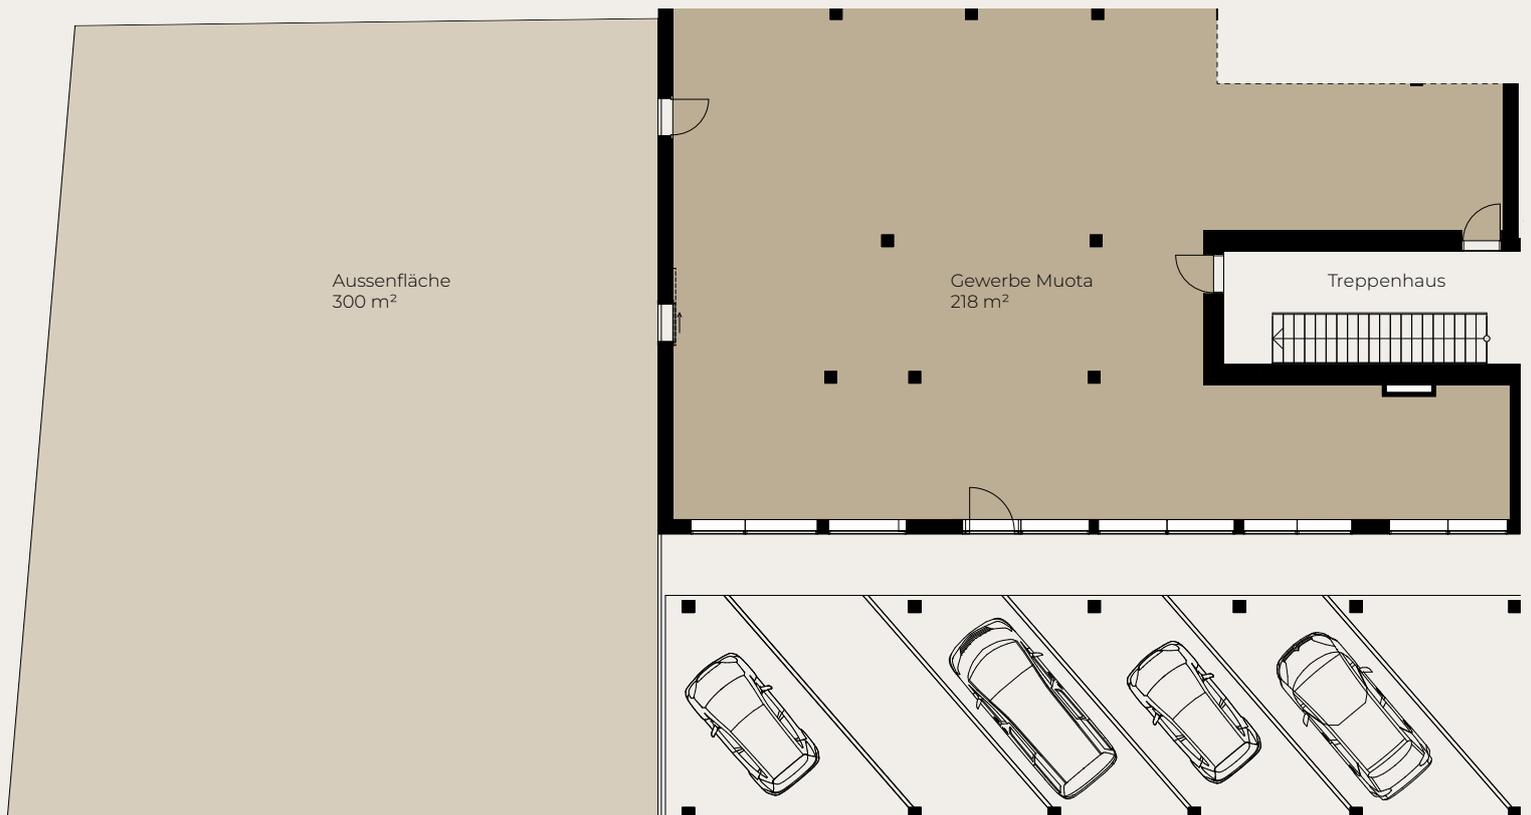


Muota

Asetstrasse 39
6438 Ibach

Erdgeschoss
Gewerbefläche: 218 m²
Aussenfläche: 300 m²

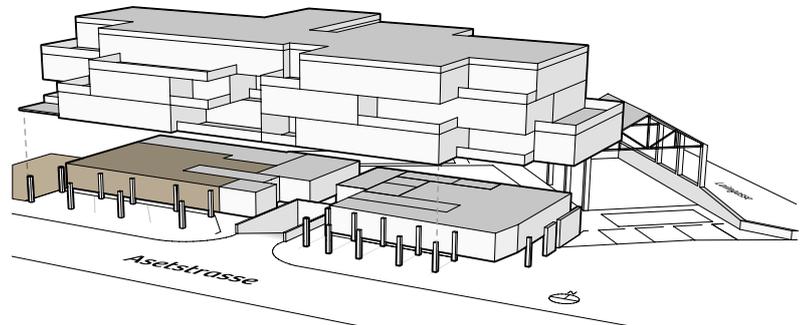

0 1 5 10 m



Beratung und Verkauf | Arlewo AG | Herrengasse 7 | 6430 Schwyz | T 041 818 50 00 | schwyz@arlewo.ch

Die Grundrisse dienen der allgemeinen Information und erfolgen ohne Gewähr. Sie bilden keinen Bestandteil einer vertraglichen Vereinbarung. Änderungen bleiben vorbehalten.

mythisch-ibach.ch