

Ristorante
La Piazza
 Eschenbach


MÖBLIERUNGSPLAN

PLANUNGSTEAM
 Baufahrer: Schridl Baurefernung AG - H. Schridl
 Projektleiter: Schridl & Partner AG - M. Witzl
 Architekt: Schridl & Partner AG - M. Witzl
 Bauleiter: Schridl & Partner AG - G. von Wartburg
 Consulting: Concept - W. Odematt
 Innenarchitekt: Studio FIP - P. Fachli
 Gastronomie: F. Giugnoni

Datum: 08.01.1993 Corr.:
 Scala: 1:50
 Dik: PC-IV
 Grundr.: 80 x 105
 Corr.: 27.01.1993
 10.02.1993
 19.02.1993
 23.03.1993

93.389.01.R

LEMBURE E INTERNO ARCHITETTURA E PROGETTO
 ESSENCE CONSULTING S.R.L. ARCHITETTURA
 ALLE MASSIVE VERBODEN SOCIJALISTI/STRAFMASS
 UND MOEBELN AN ORT KOEHNEN: ABER WEISSAHL

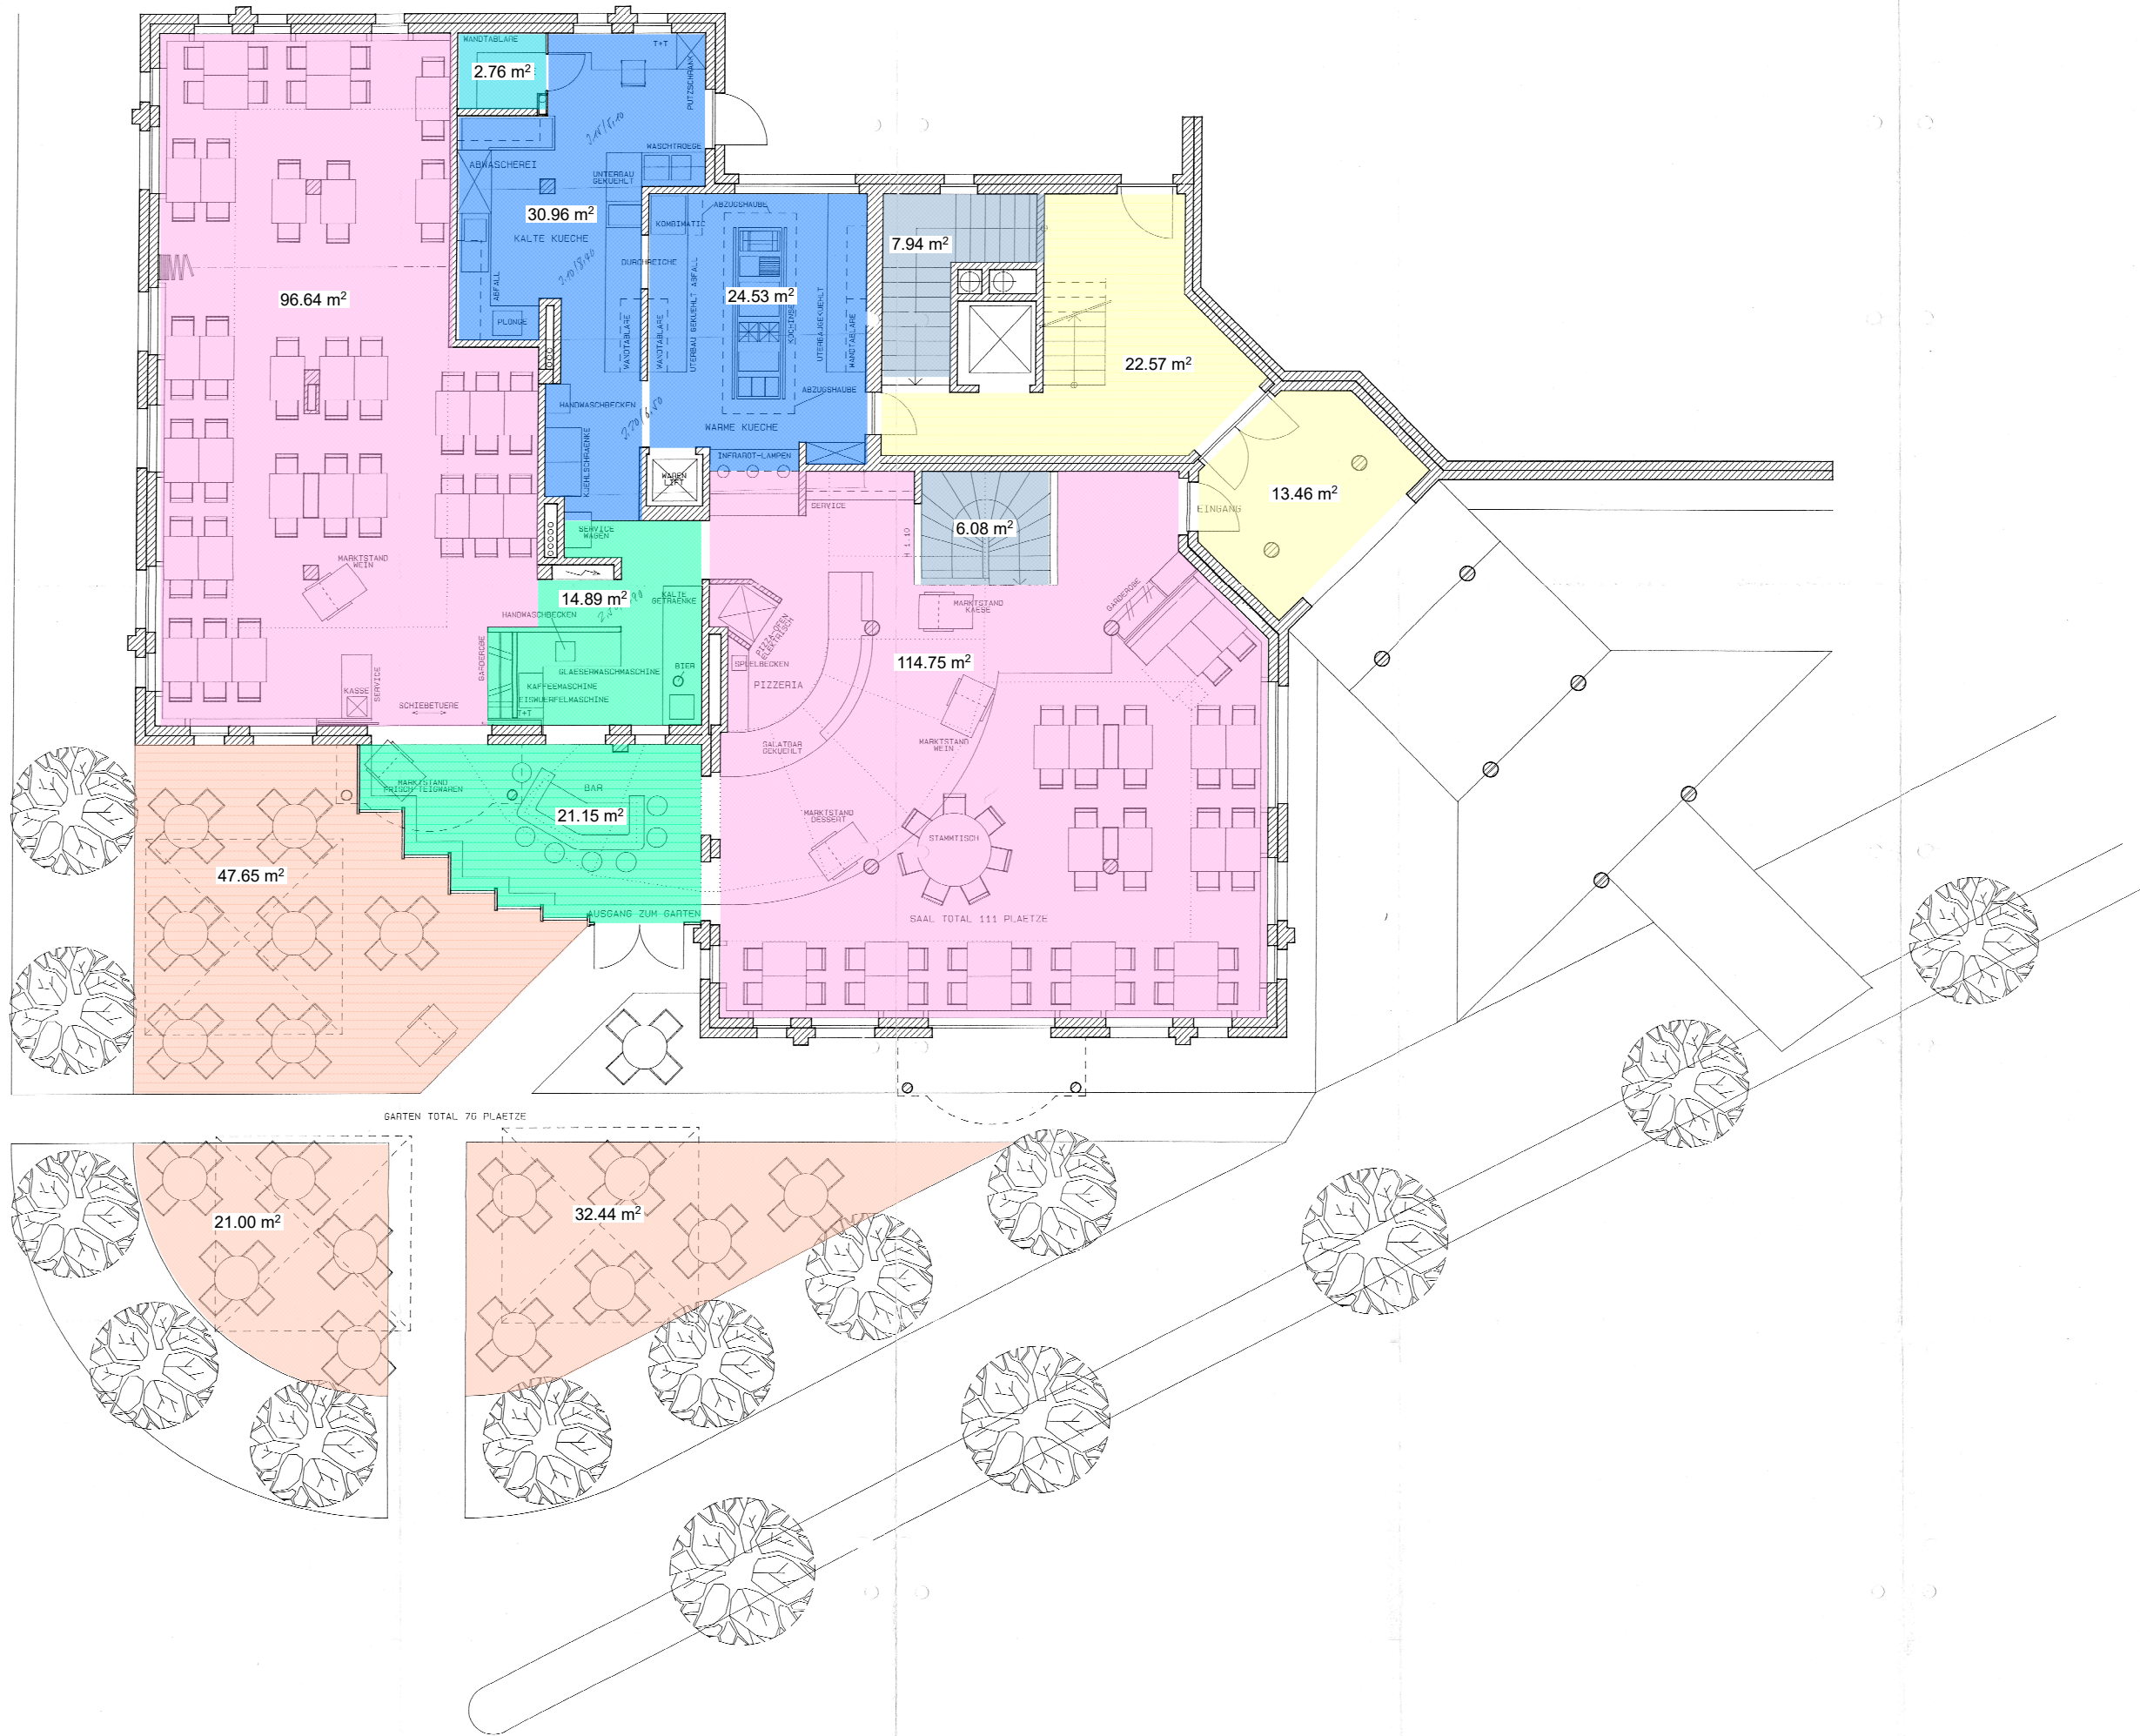

LEGENDE :

- BETON
- KALKSANDSTEIN MIT ROHBAU HOCHGEMAUERT
- KALKSANDSTEIN NACHTRÄGLICH HOCHGEMAUERT

ALLE MASSE SIND ROHMASSE UND SIND VOM UNTERNEHMER AM BAU UND IN DEN PLANEN ZU KONTROLLIEREN !

TÜRHOHEN VERSTEHEN SICH VON OK. FERTIG BODEN BIS UK ROH STURZ !

MASSTOLERANZEN : GEM. SIA-EMPFEHLUNG V 414 -10

- ST. : UK. ROH STURZ
- BR. : OK. FENSTERBANK
- SCH. : OK. SCHWELLE
- FB. : OK. FERTIG BODEN
- RB. : OK. ROH BODEN
- RH. : RAUMHÖHE VON FB. BIS UK ROH DECKE

± 0.00 = 462.00 m.ü.M.

BAUBESCHRIEB

- U 01 : SCHUTZRAUM 1+2 : B ZEMENTÜBERZUG ROH
W BETON GESTRICHEN
D BETON GESTRICHEN
- U 02 : WC - DAMEN : B PLATTENBELAG
W ABRIB / PLATTENBELAG
D BETON GESTRICHEN (evtl. herunterge. Decke)
- U 03 : WC - HERREN : dito WC - Damen
- U 04 : INV. - WC / WICKELRAUM WC - PERSONAL : dito WC - Damen
- U 05 : WEINKELLER : B ZEMENTÜBERZUG ROH
W ROH GESTRICHEN
D BETON GESTRICHEN
- U 06 : LAGER RESTAURANT : dito WEINKELLER
- U 06.1 : KÜHLRAUM
- U 07 : GARDEROBE PERSONAL : B PLATTENBELAG
W ABRIB / PLATTENBELAG
D BETON GESTRICHEN (evtl. herunterge. Decke)
- U 07.1 : DUSCHE PERSONAL
- U 08 : TECHNIK ZAHNARZT : B ZEMENTÜBERZUG ROH
W ROH GESTRICHEN
D BETON GESTRICHEN
- U 09 : WASCHKÜCHE RESTAURANT : dito tech. Zahnarzt
B EVTL. ISOLIERT
- U 09.1 : LAGER : dito tech. Zahnarzt
- U 10 : GARDEROBE PERSONAL : B PLATTENBELAG
W ABRIB / PLATTENBELAG
D BETON GESTRICHEN
- U 11 : WASCHKÜCHE WHG. : B ZEMENTÜBERZUG ROH
W ROH GESTRICHEN
D BETON GESTRICHEN
- U 12 : TECHNIK / LÜFTUNG : dito Waschküche Whg.
- U 13 : EINSTELLHALLE PRIV. : B VERBUNDSTEIN
W ROH GESTRICHEN
D BETON GESTRICHEN
- U 14 : HEIZZENTRALE : B ZEMENTÜBERZUG ROH
W ROH GESTRICHEN
D BETON GESTRICHEN
- U 15 : LIFTMASCHINENRAUM : dito Heizzentrale
- U 16 : KORRIDOR : B PLATTENBELAG / ZEMENTÜBERZUG ROH
W ABRIB / ROH GESTRICHEN
D HERUNTERHÄNGTE DECKE / BETON GESTRICHEN
- U 17 : EINSTELLHALLE OFF. : B VERBUNDSTEIN
W BETON GESTRICHEN
D BETON GESTRICHEN
- U 18 : VELO / MOFA : dito Einstellhalle öff.

