




Façade ouest 1:200

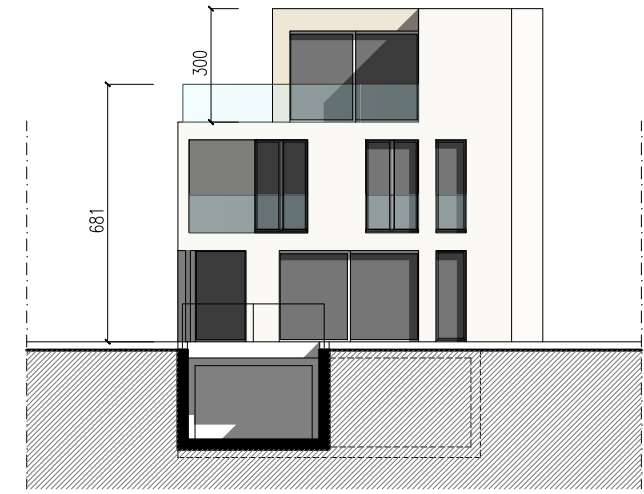


Façade sud 1:200

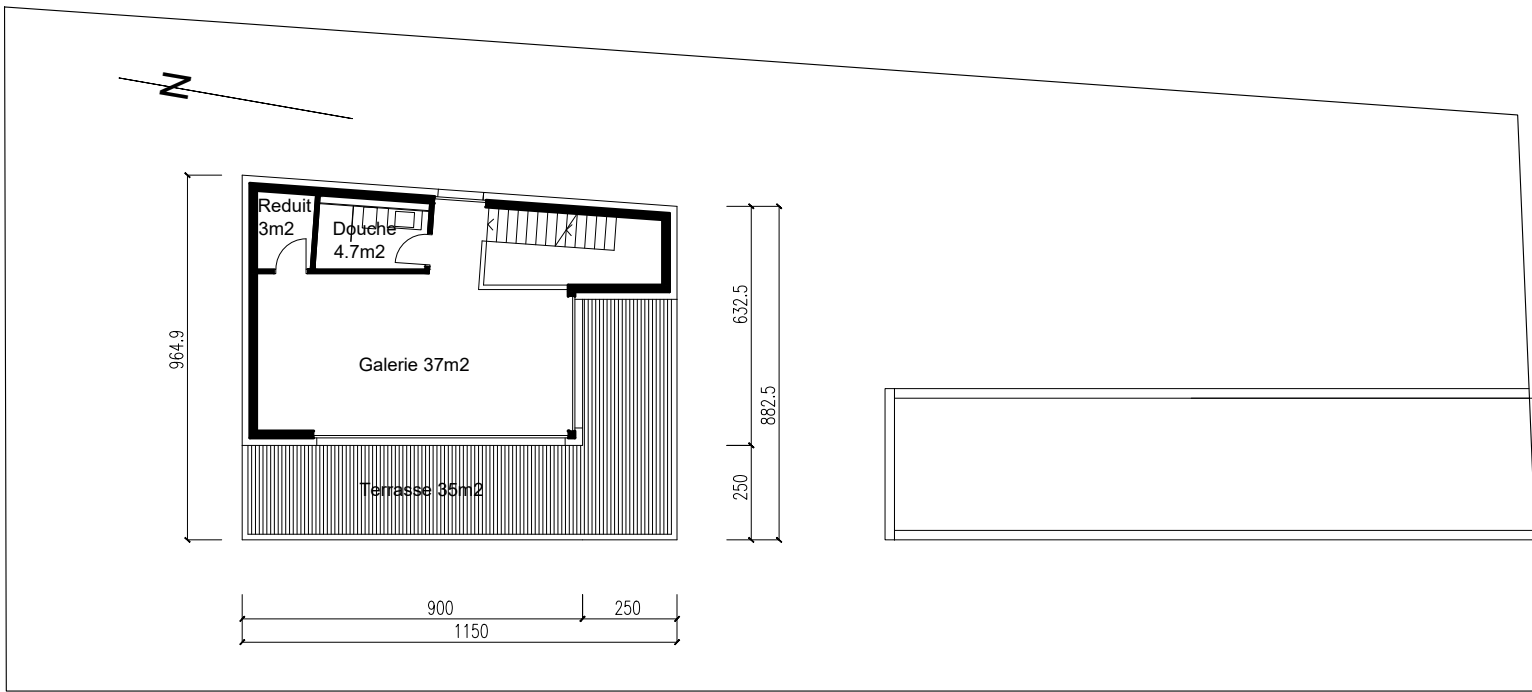


Attique 1:200

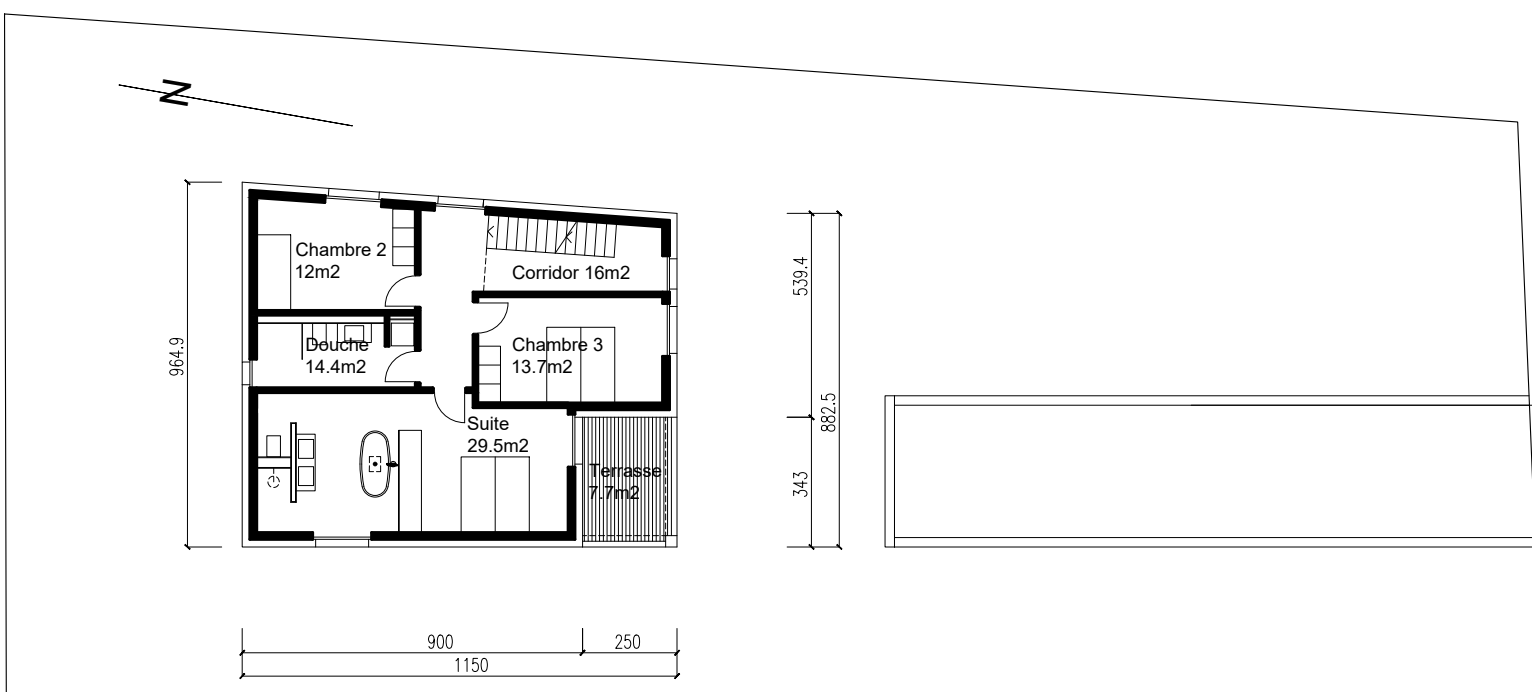

1er ETAGE 1:200

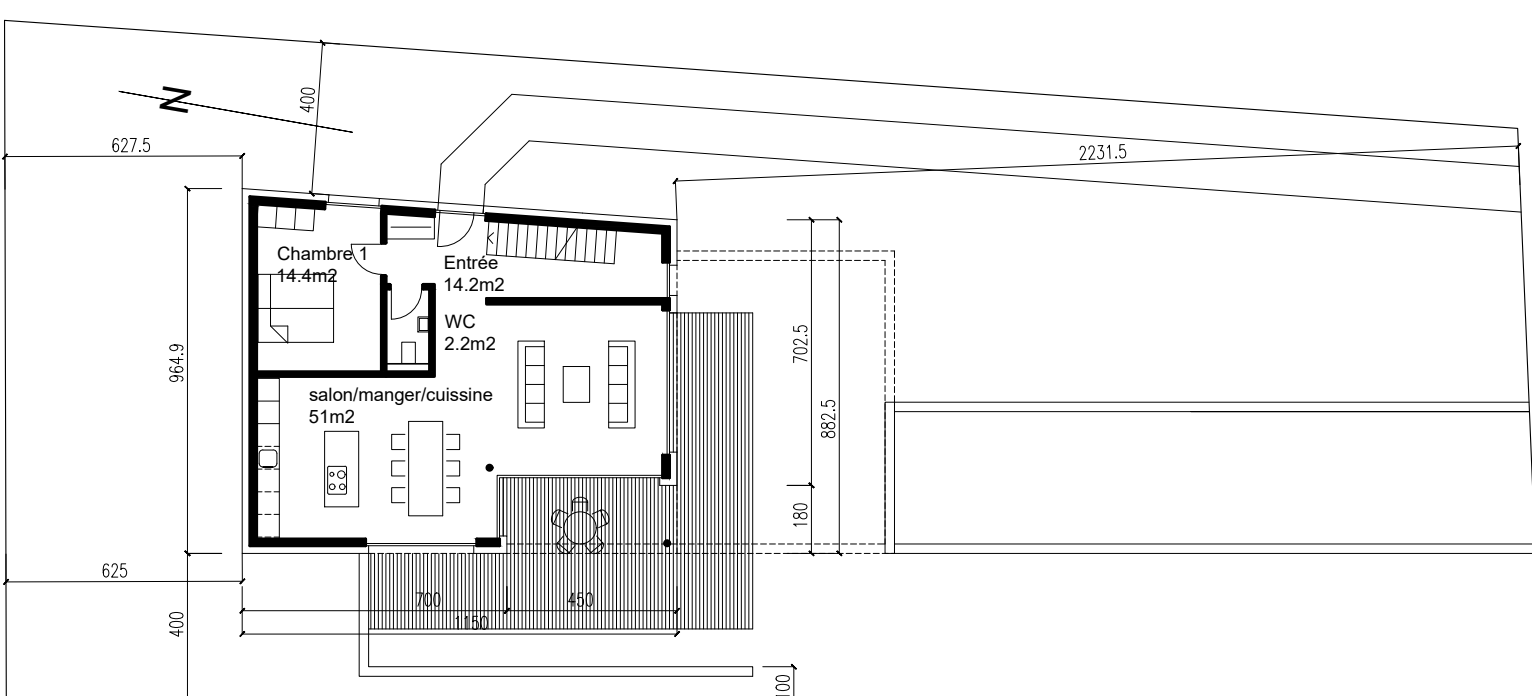

Rez-de-Chaussée 1:200

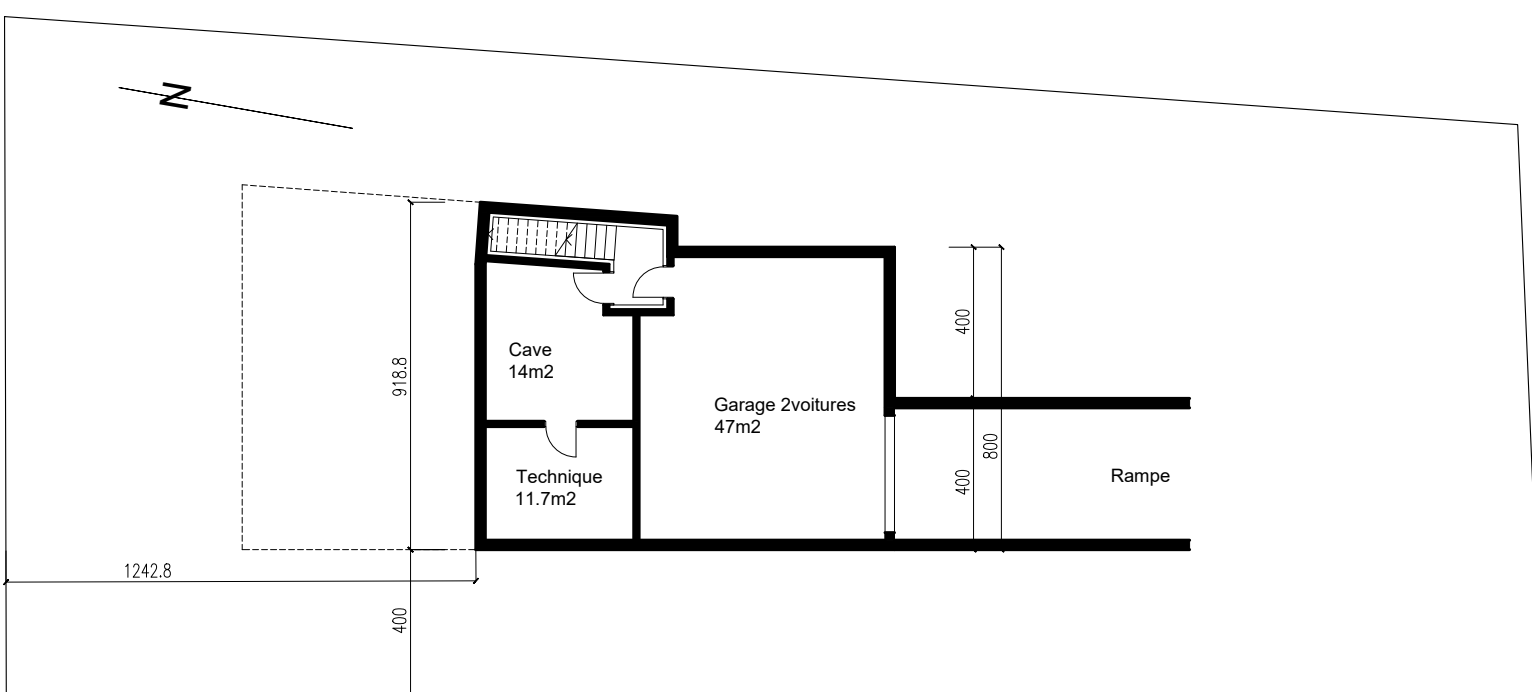

Sous-Sol 1:200



SITUATION 1:500