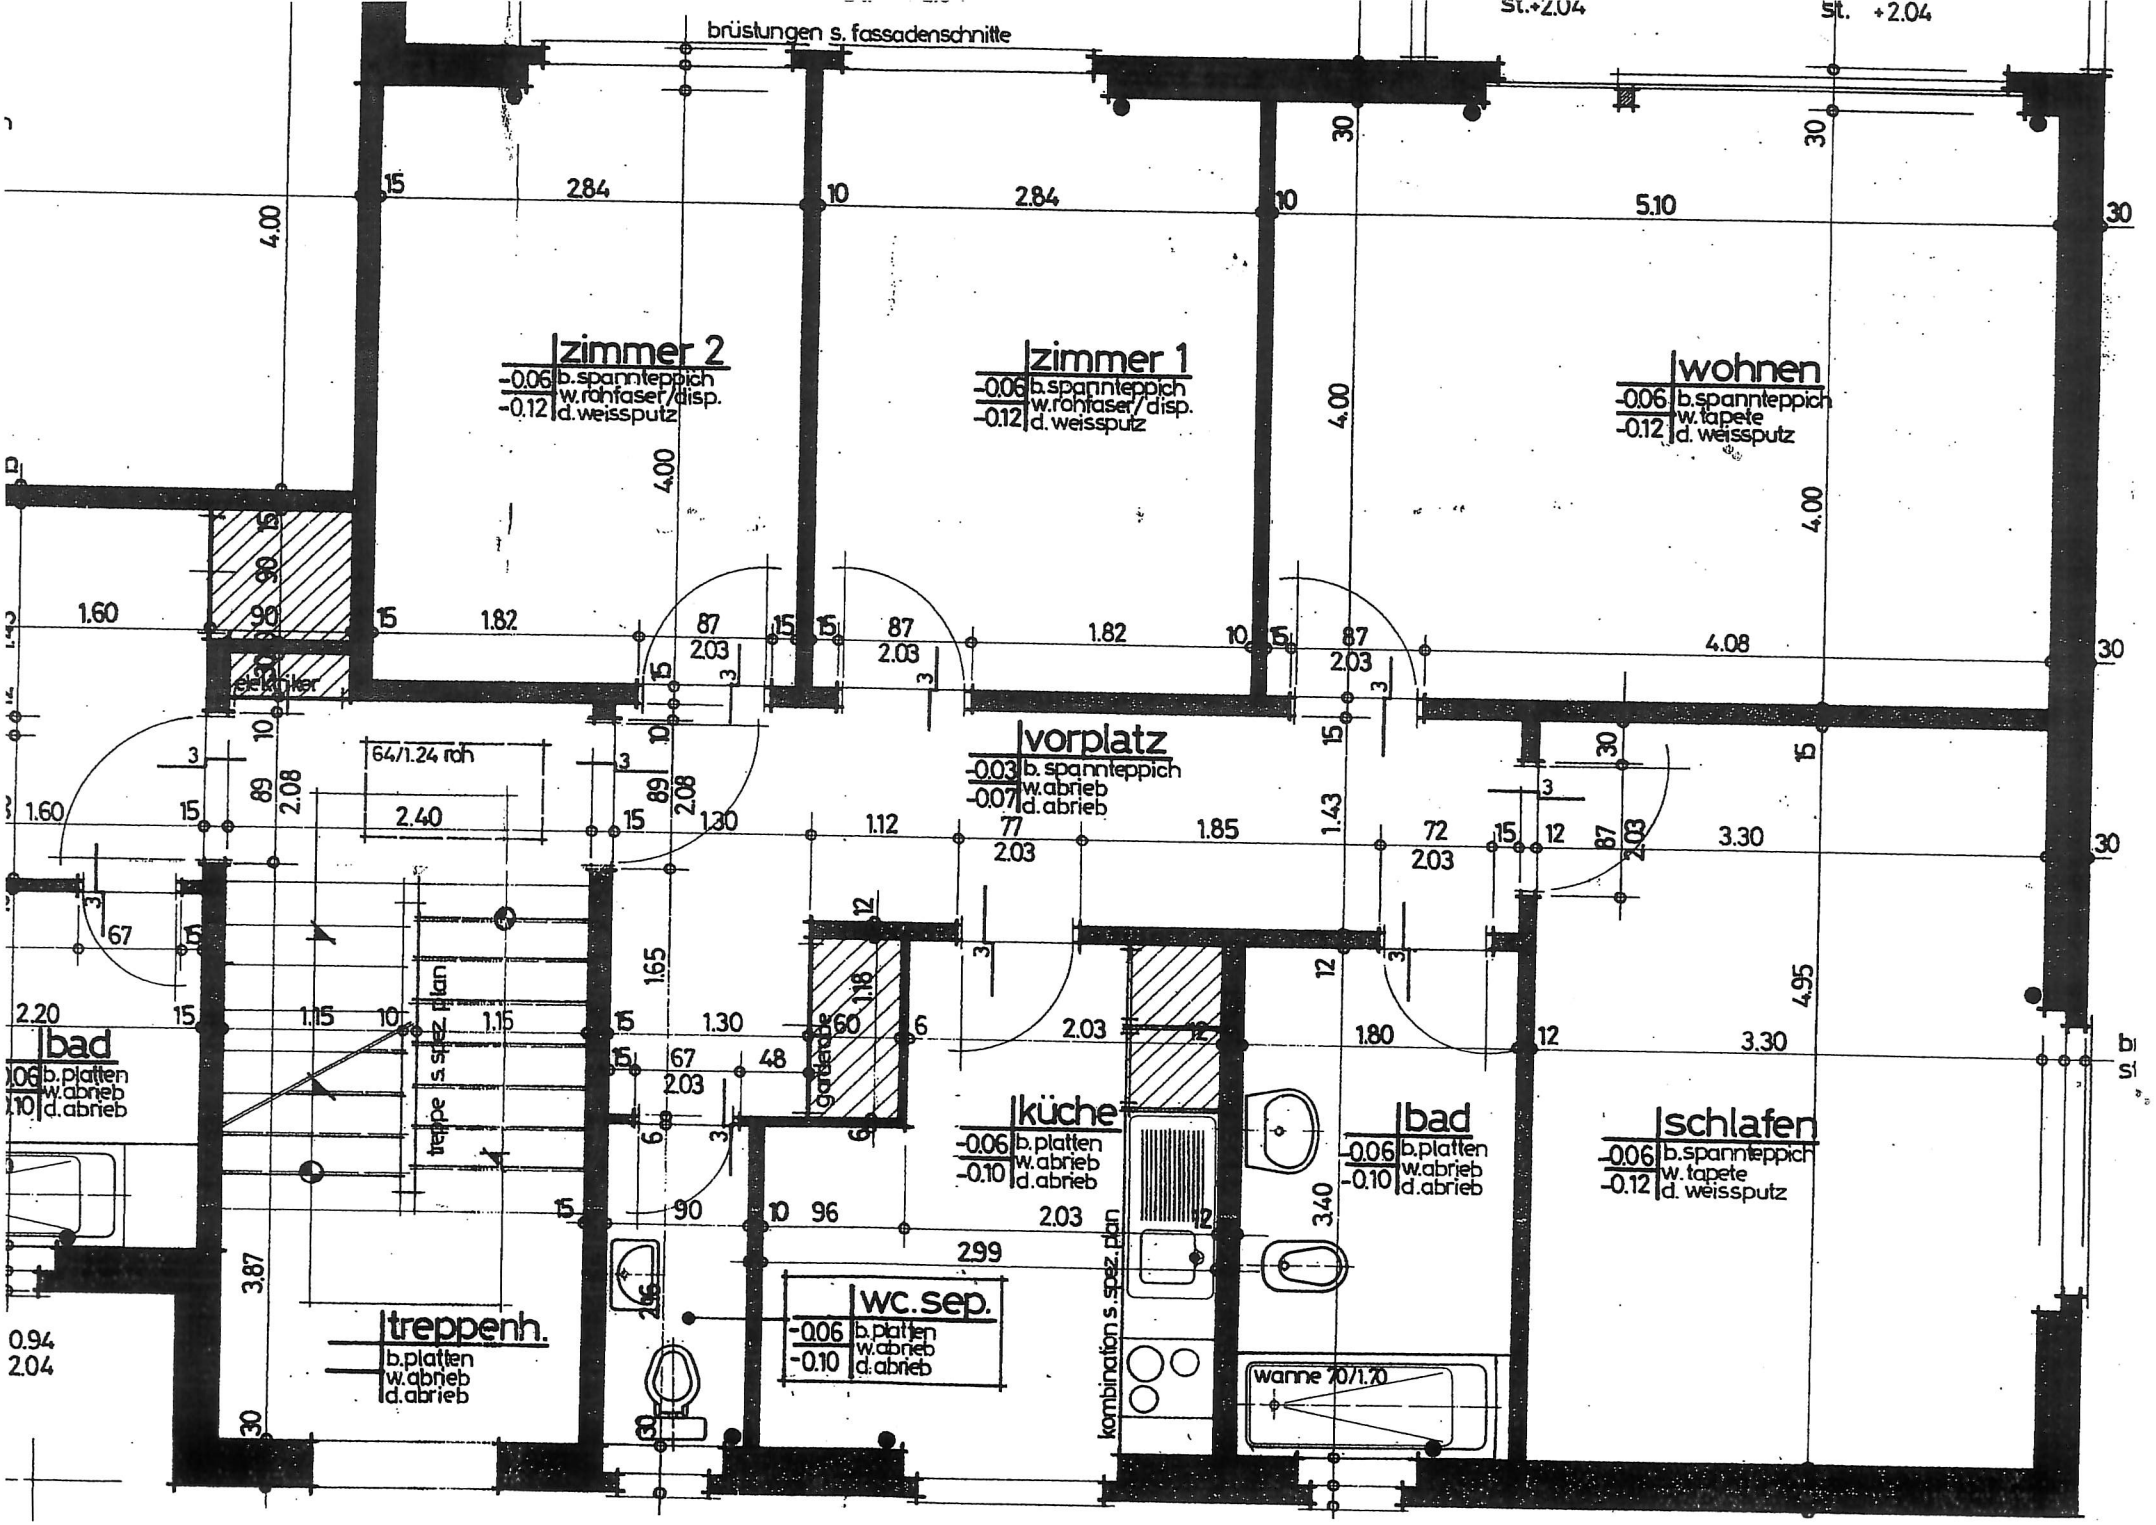
brüstungen s. fassadenschnitte
zimmer 2
-0.06 b.spannteppich
-0.12 w.rohfaser/disp.
d.weissputz
zimmer 1
-0.06 b.spannteppich
-0.12 w.rohfaser/disp.
d.weissputz
wohnen
-0.06 b.spannteppich
-0.12 w.tapete
d. weissputz
vorplatz
-0.03 b. spannteppich
-0.07 w.abrieb
d.abrieb
bad
-0.06 b.platten
w.abrieb
d.abrieb
küche
-0.06 b.platten
-0.10 w.abrieb
d.abrieb
bad
-0.06 b.platten
-0.10 w.abrieb
d.abrieb
schlafen
-0.06 b.spannteppich
-0.12 w. tapete
d. weissputz
wc.sep.
-0.06 b.platten
-0.10 w.abrieb
d.abrieb
treppenh.
b.platten
w.abrieb
d.abrieb
elektriker
64/1.24 rah
treppe s. spez. plan
garderobe
kombination s. spez. plan
wanne 70/1.70
st. +2.04
st.+2.04