Halle EG		Empfang		Gard. D		Gard. H		WC	
A1	F: ▽±0.00 R: ▼- 0.02	A2	F: ▽±0.00 R: ▼- 0.03	A3	F: ▽±0.00 R: ▼- 0.03	A4	F: ▽±0.00 R: ▼- 0.03	A5	F: ▽±0.00 R: ▼- 0.03
NGF: 448.9 m²		NGF: 13.7 m²		NGF: 7.5 m²		NGF: 9.3 m²		NGF: 6.5 m²	
Boden:Unterlagsb.		Boden:Fliesen		Boden:Fliesen		Boden:Fliesen		Boden:Fliesen	
Wand: Roh		Wand: Verputz		Wand: Verputz		Wand: Verputz		Wand: Fliesen	
Decke:Roh		Decke:Verputz		Decke:Verputz		Decke:Verputz		Decke:Verputz	

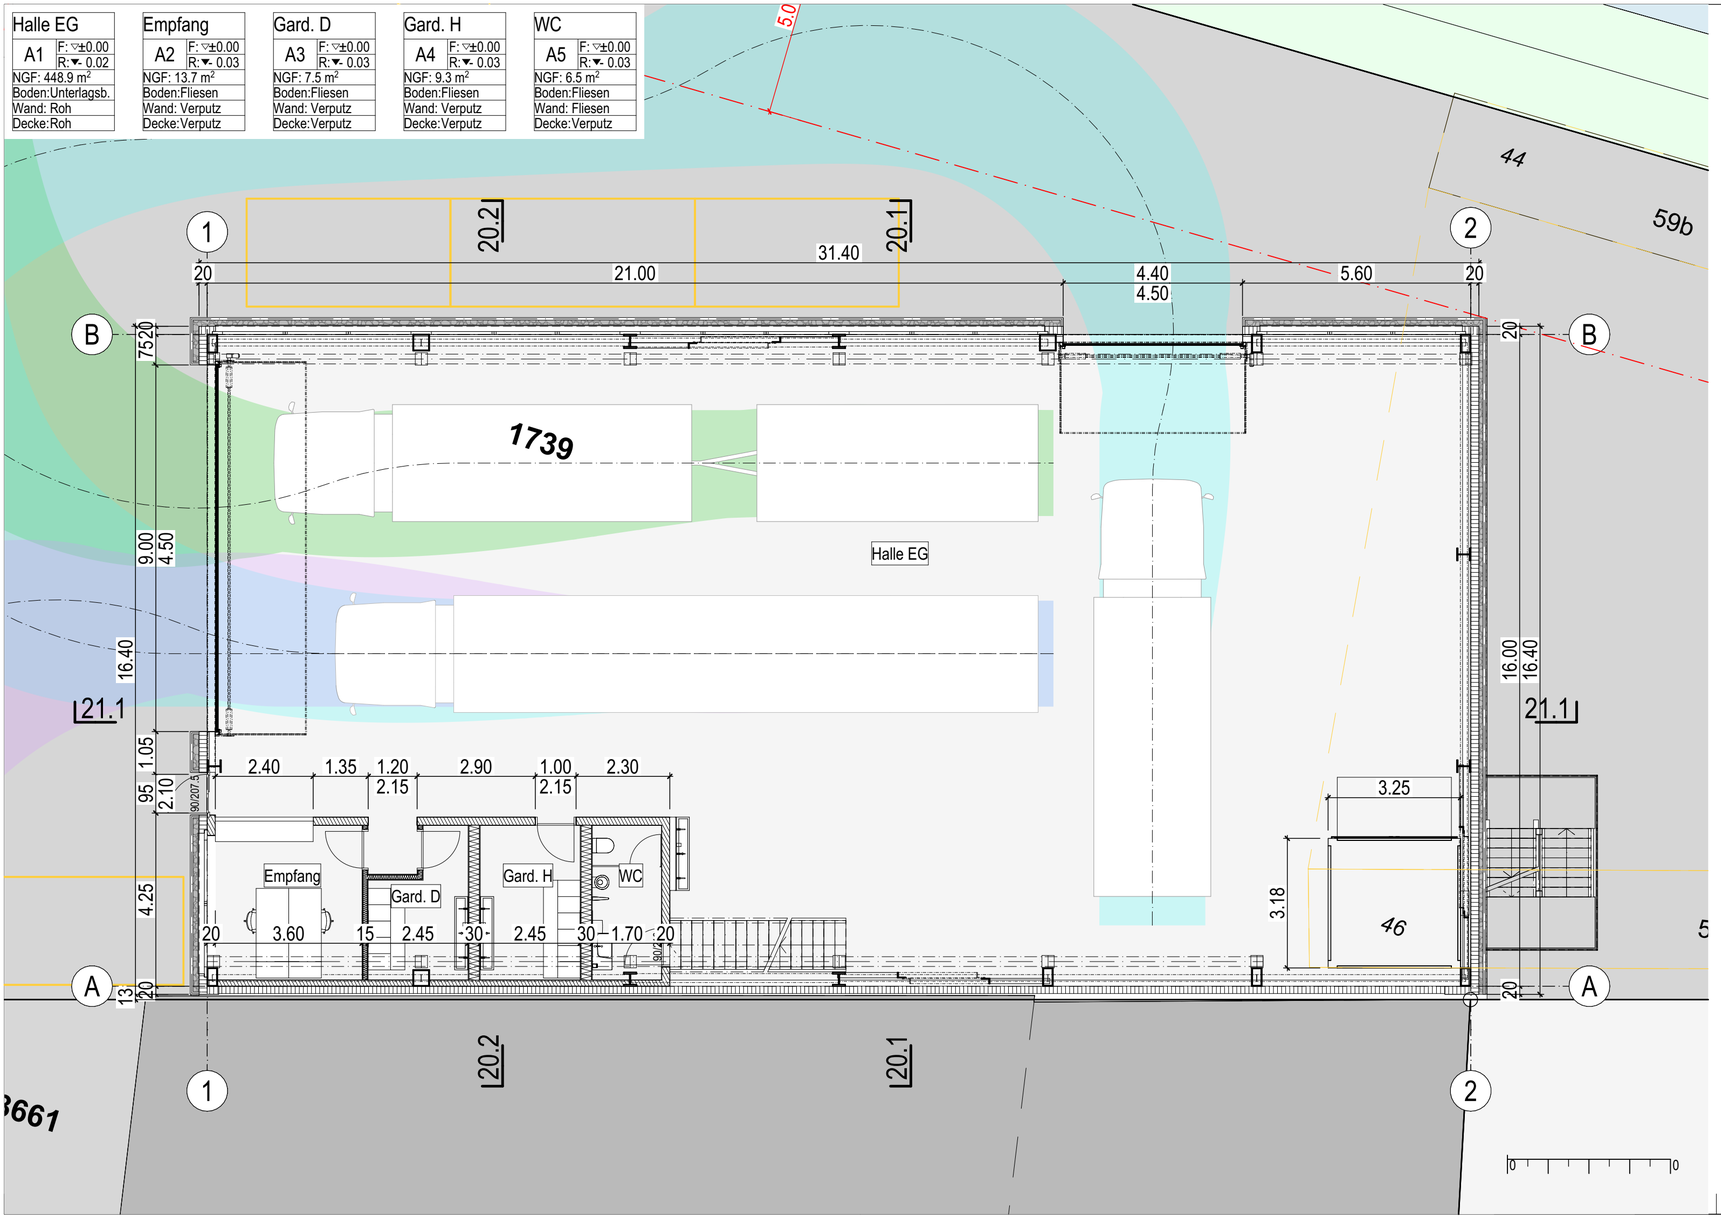

± 0.00 = 647.80

Anton Fercher, Stahl- und Metallbau AG Gewerbegebäude Parz. 1739, 3930 Visp	Plan-Nr. 2310 - 10	Index -
Grundriss EG	Massstab 1:100	

FENT AG
Bauingenieure | Gesamtplaner

Jägersteg 2
CH-5703 Seon
062 769 66 66
ingenieur@fent.ch
www.fent.ch

Gezeichnet	TF	Datum	10.07.2023
Geprüft	MF	Format	30/63
Projektphase	Vorprojekt 4		
Y:\2310\arc\vp\vp6\2310-vp6.pln			