
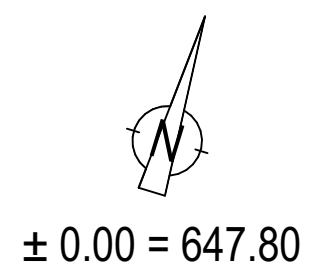


| | |
|---------------------------|----------------------|
| Reifenlager | |
| C1 | F:▼+9.16 R:▼+9.16 |
| NGF: 496.0 m ² | |
| Boden: Monobeton | |
| Wand: Roh | |
| Decke: Roh | |

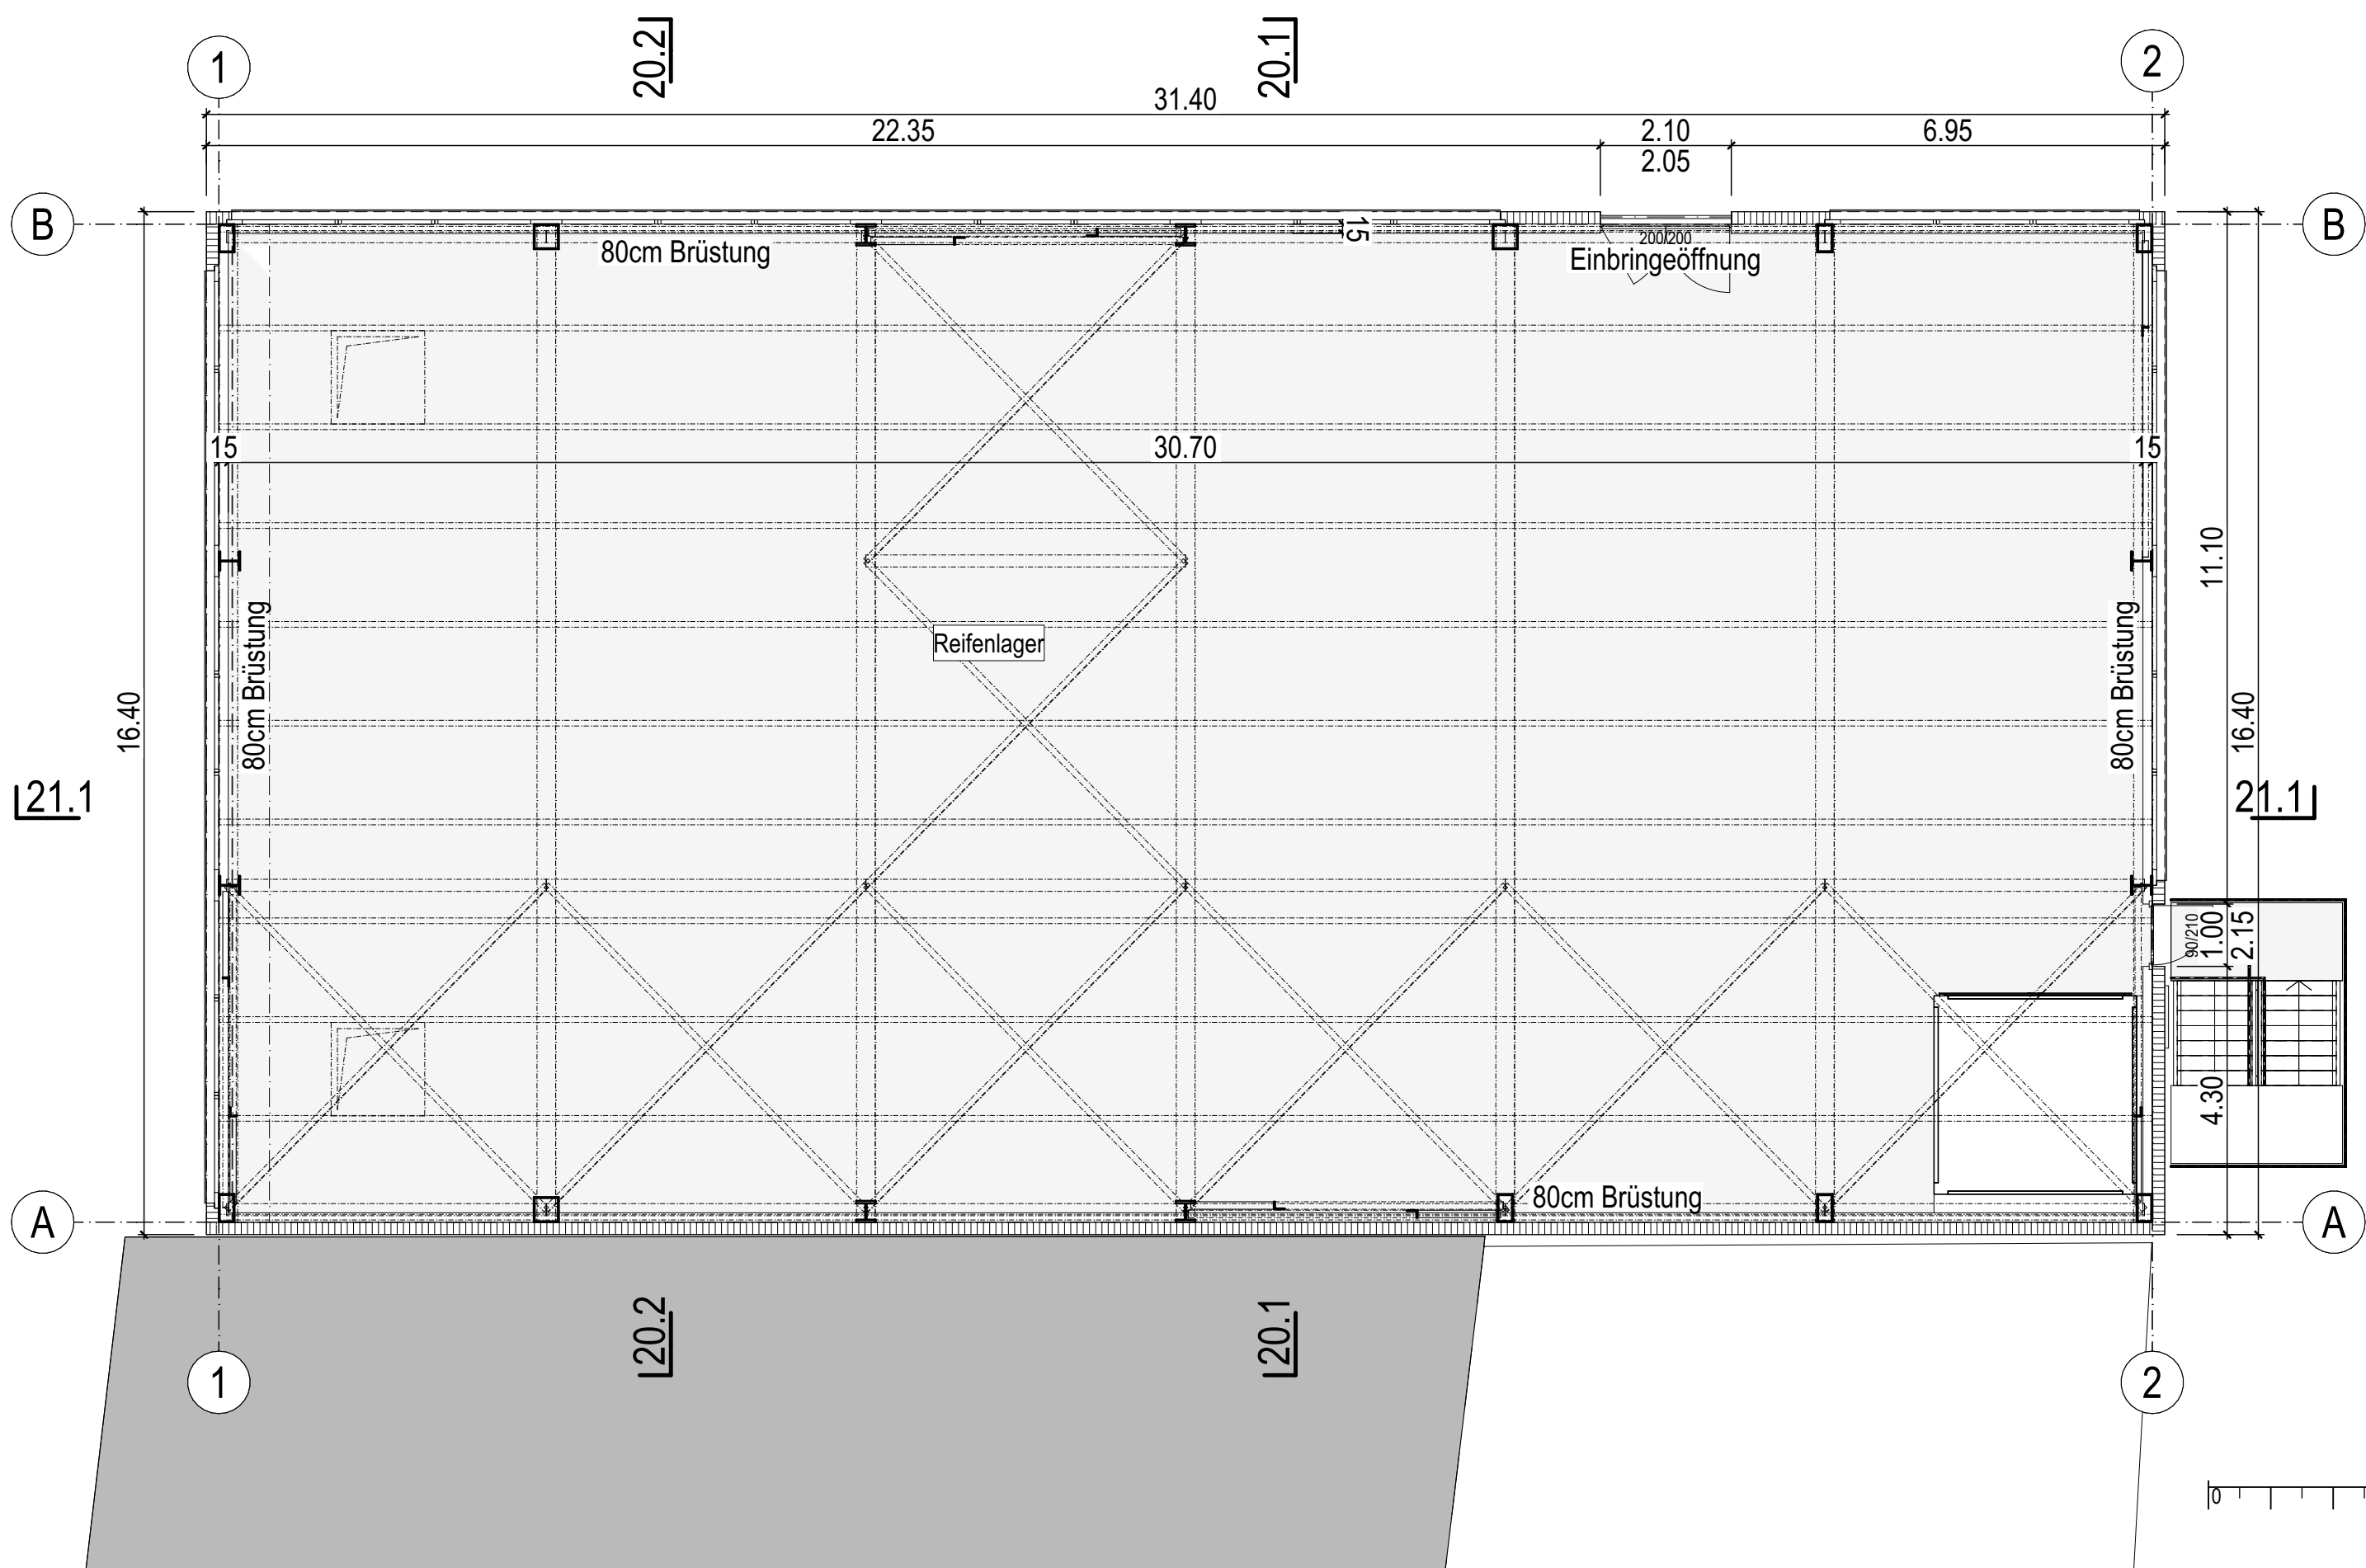

| | | | | |
|--|----------------------------------|-----------|--------------|------------|
| Anton Fercher, Stahl- und Metallbau AG Gewerbegebäude Parz. 1739, 3930 Visp | Plan-Nr. | 2310 - 12 | Index | - |
| | Masstab | 1:100 | | |
|  FENT AG Bauingenieure Gesamtplaner | Gezeichnet | TF | Datum | 10.07.2023 |
| | Geprüft | MF | Format | 30/63 |
| | Projektphase | | Vorprojekt 4 | |
| | Y:\2310\arcl\vp\vp6\2310-vp6.pln | | | |
| Jägersteg 2 CH-5703 Seon 062 769 66 66 ingenieur@fent.ch www.fent.ch | | | | |