

Bauernhaus

Erdgeschoss

Erdgeschoss

Stockwerk




6-Zimmer Maisonette Wohnung

Nettowohnfläche: ca. 213 m²
 Raumhöhe: ca. 2,3 m
 Aussenfläche: Laube ca. 14 m²
 Garten ca. 230 m²
 Kellerräume: ca. 49 m²
 Wohnungs-Nr.: 1.1

2-Zimmer Wohnung

Nettowohnfläche: ca. 73 m²
 Raumhöhe: ca. 2,25 m
 Aussenfläche Terrasse: ca. 17,0 m²
 Garten ca. 160 m²
 Kellerraum: ca. 12,0 m²
 Wohnungs-Nr.: 1.2

PRIVAT GARTEN
 ZU Wg. 1.1

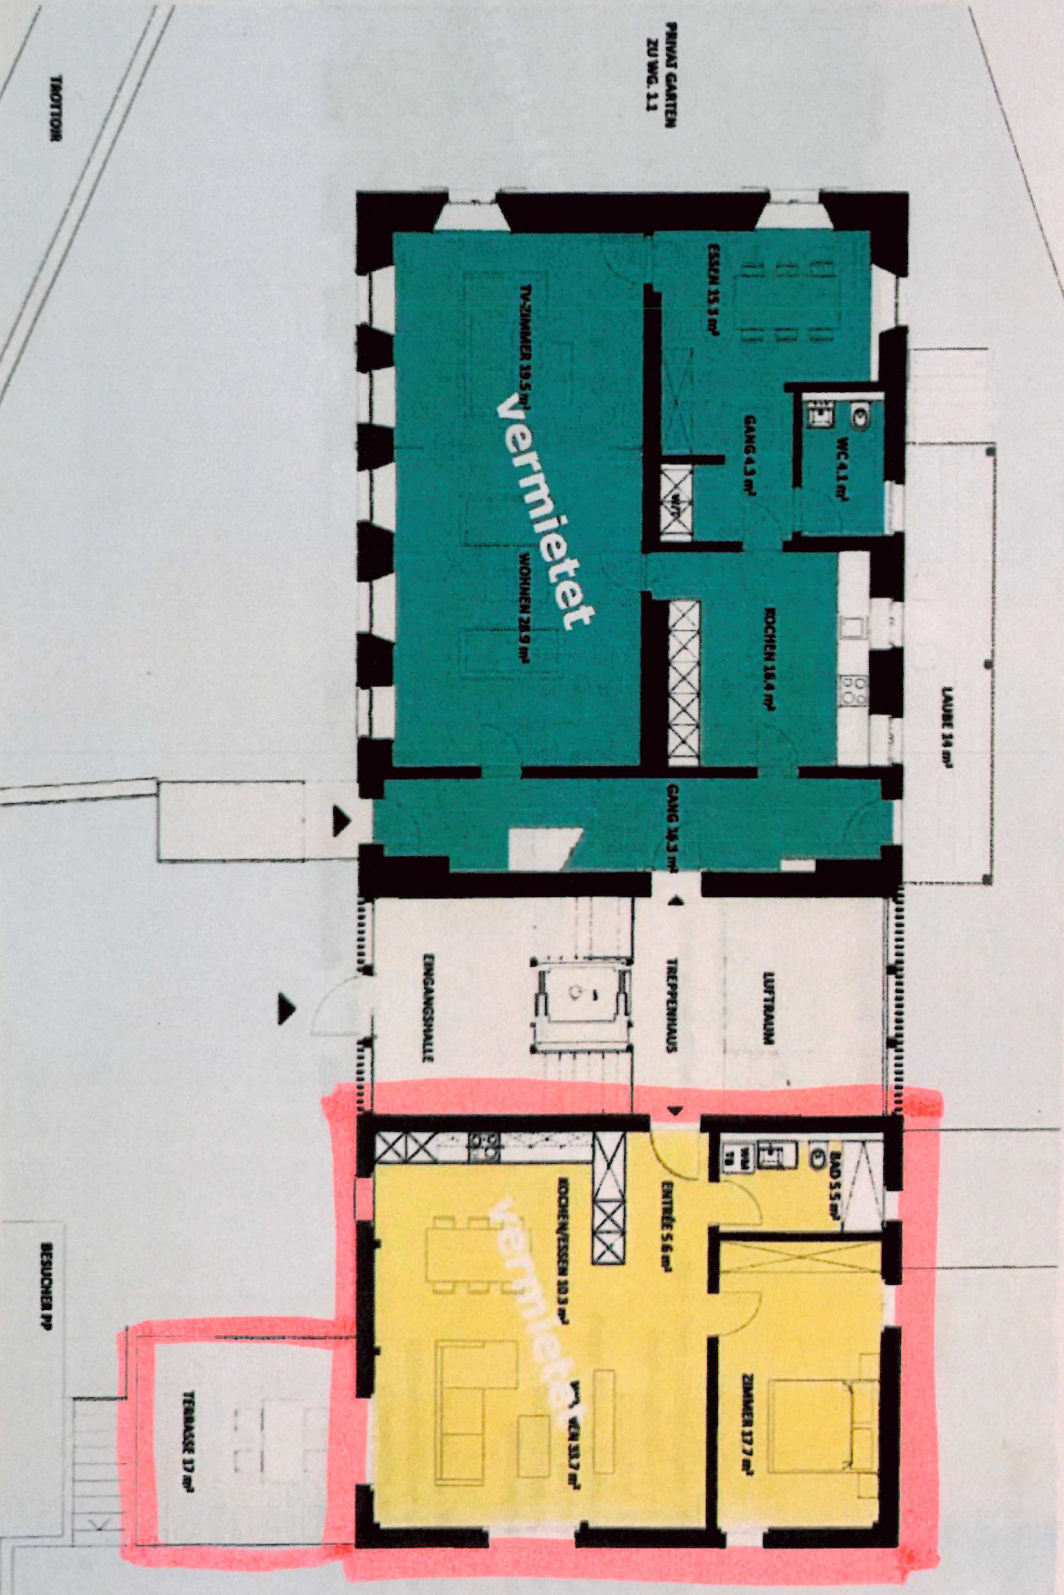

Das Angebot wird Ihnen zum Anprobieren...
 ...
 ...