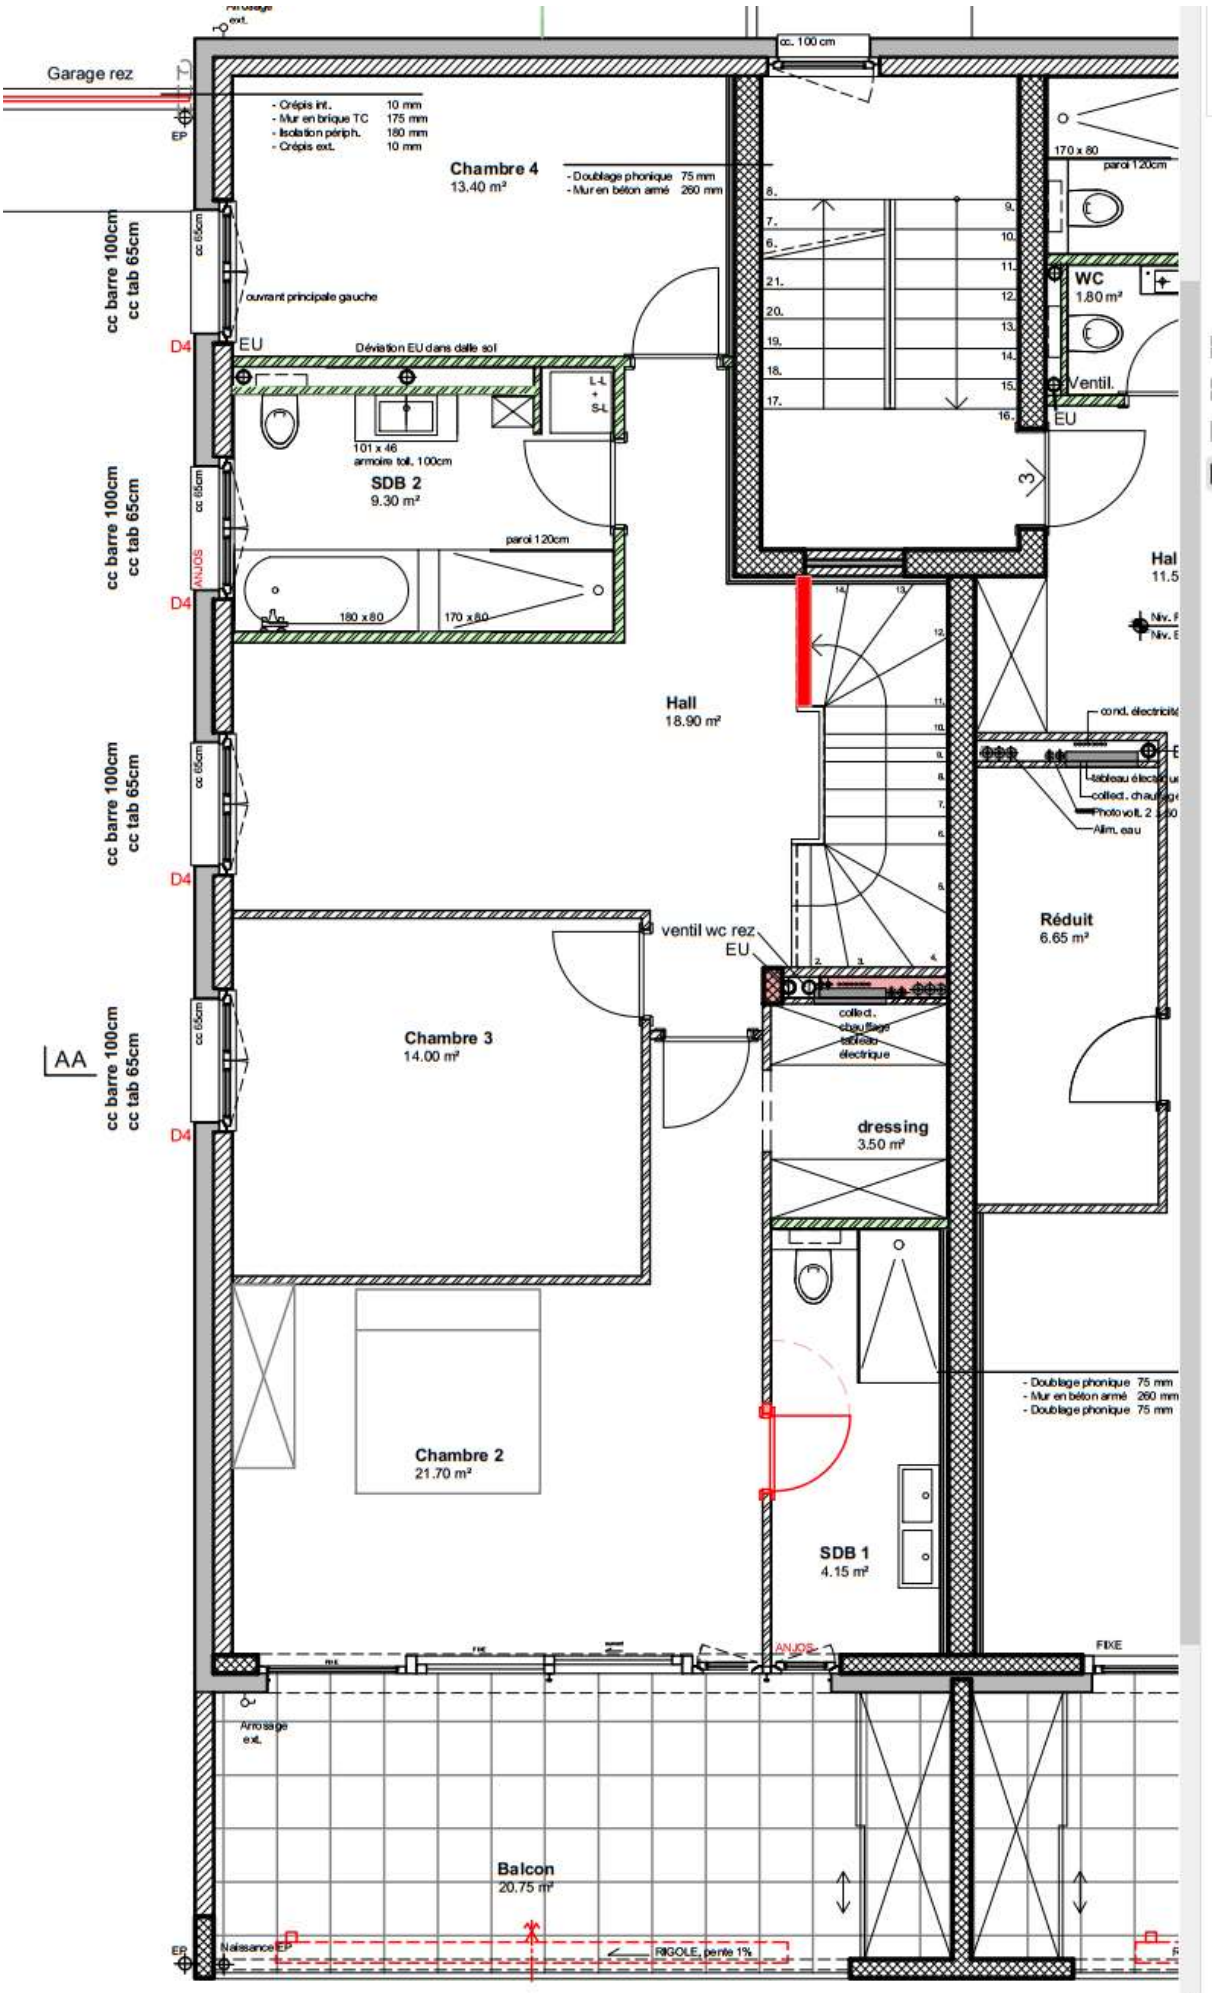
Garage rez
- Crépis int. 10 mm
- Mur en brique TC 175 mm
- Isolation périph. 180 mm
- Crépis ext. 10 mm
Chambre 4
13.40 m²
- Doublage phonique 75 mm
- Mur en béton armé 260 mm
cc. 100 cm
170 x 80
paroi 120cm
WC
1.80 m²
Ventil.
EU
ouvrant principale gauche
Déviation EU dans dalle sol
101 x 46
armoire toil. 100cm
SDB 2
9.30 m²
paroi 120cm
180 x 80
170 x 80
Hall
18.90 m²
cc barre 100cm
cc tab 65cm
cc 65cm
D4
ANJOS
ventil wc rez
EU
collect. chauffage tableau électrique
Réduit
6.65 m²
cond. électricité
tableau électrique
collect. chauffage
Photovolt. 2
Alim. eau
Chambre 3
14.00 m²
dressing
3.50 m²
AA
Chambre 2
21.70 m²
SDB 1
4.15 m²
- Doublage phonique 75 mm
- Mur en béton armé 260 mm
- Doublage phonique 75 mm
FIXE
Arrosage ext.
Balcon
20.75 m²
EP
Naissance EP
RIGOLE, pente 1%