


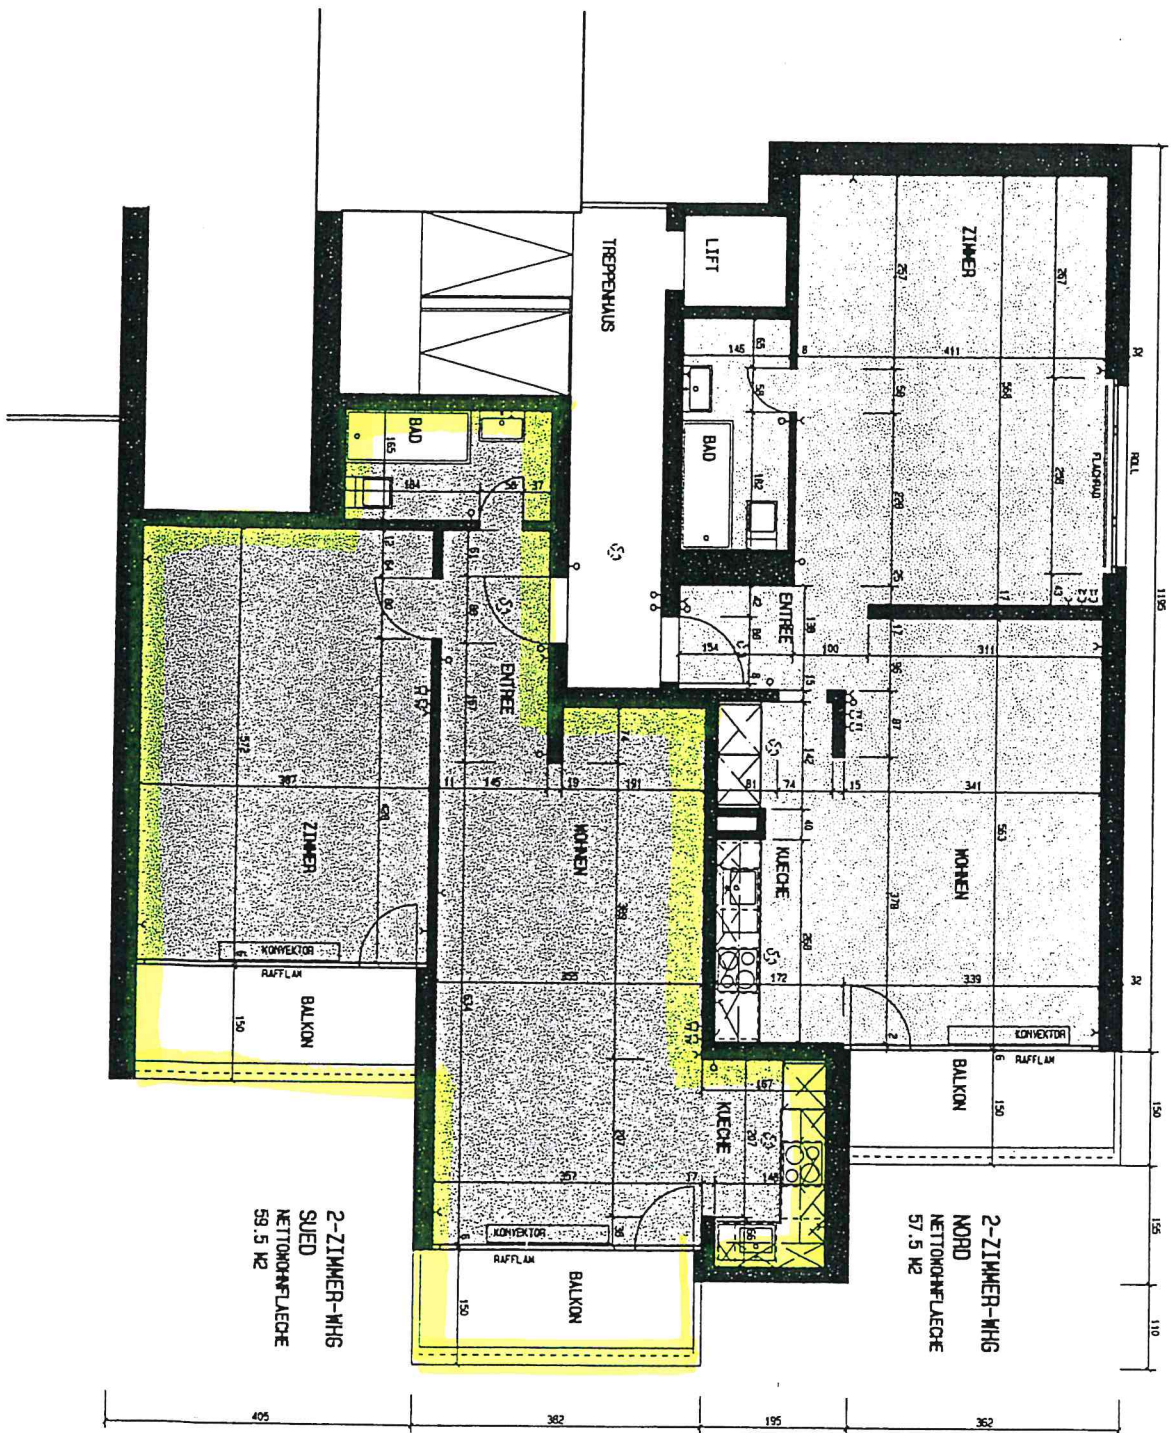

GRUNDRISS OBERGESCHOSS MST 1/100 SCHUETZENRAIN 47 ORTSCHWABEN

EIGENTÜMER: R. GLAUSEN THUN
B. HIRSCHI ARCHITEKT GOLDWIL

AUFTEILUNGSPLAN NR.