





Hochparterre



1 - 3. Obergeschoss

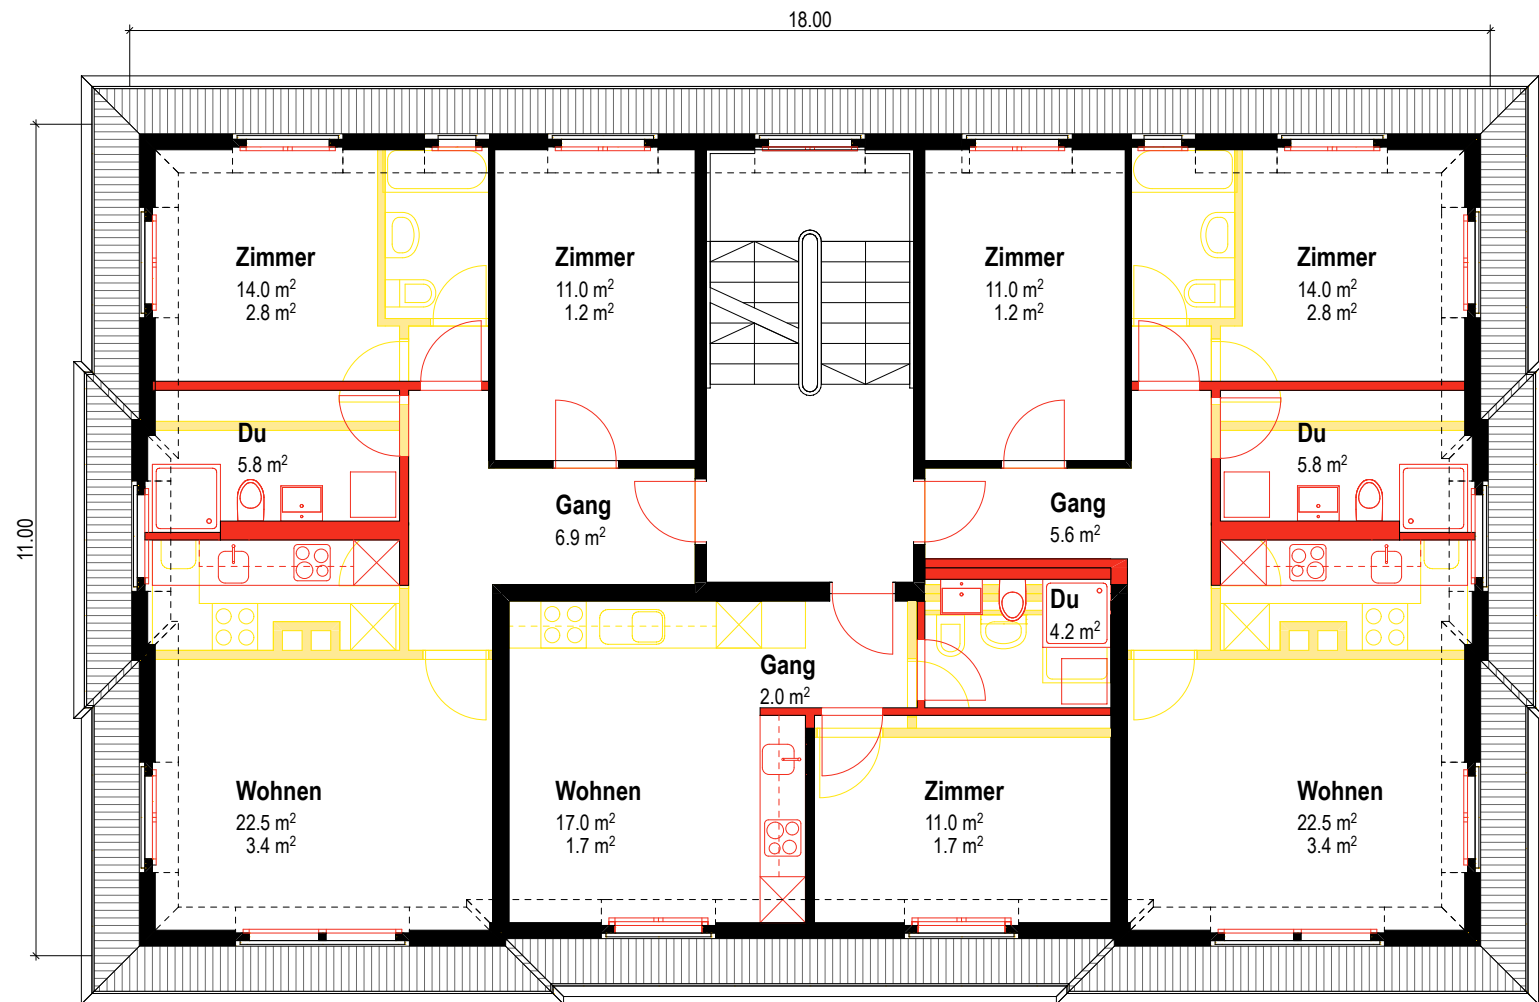

Dachgeschoss

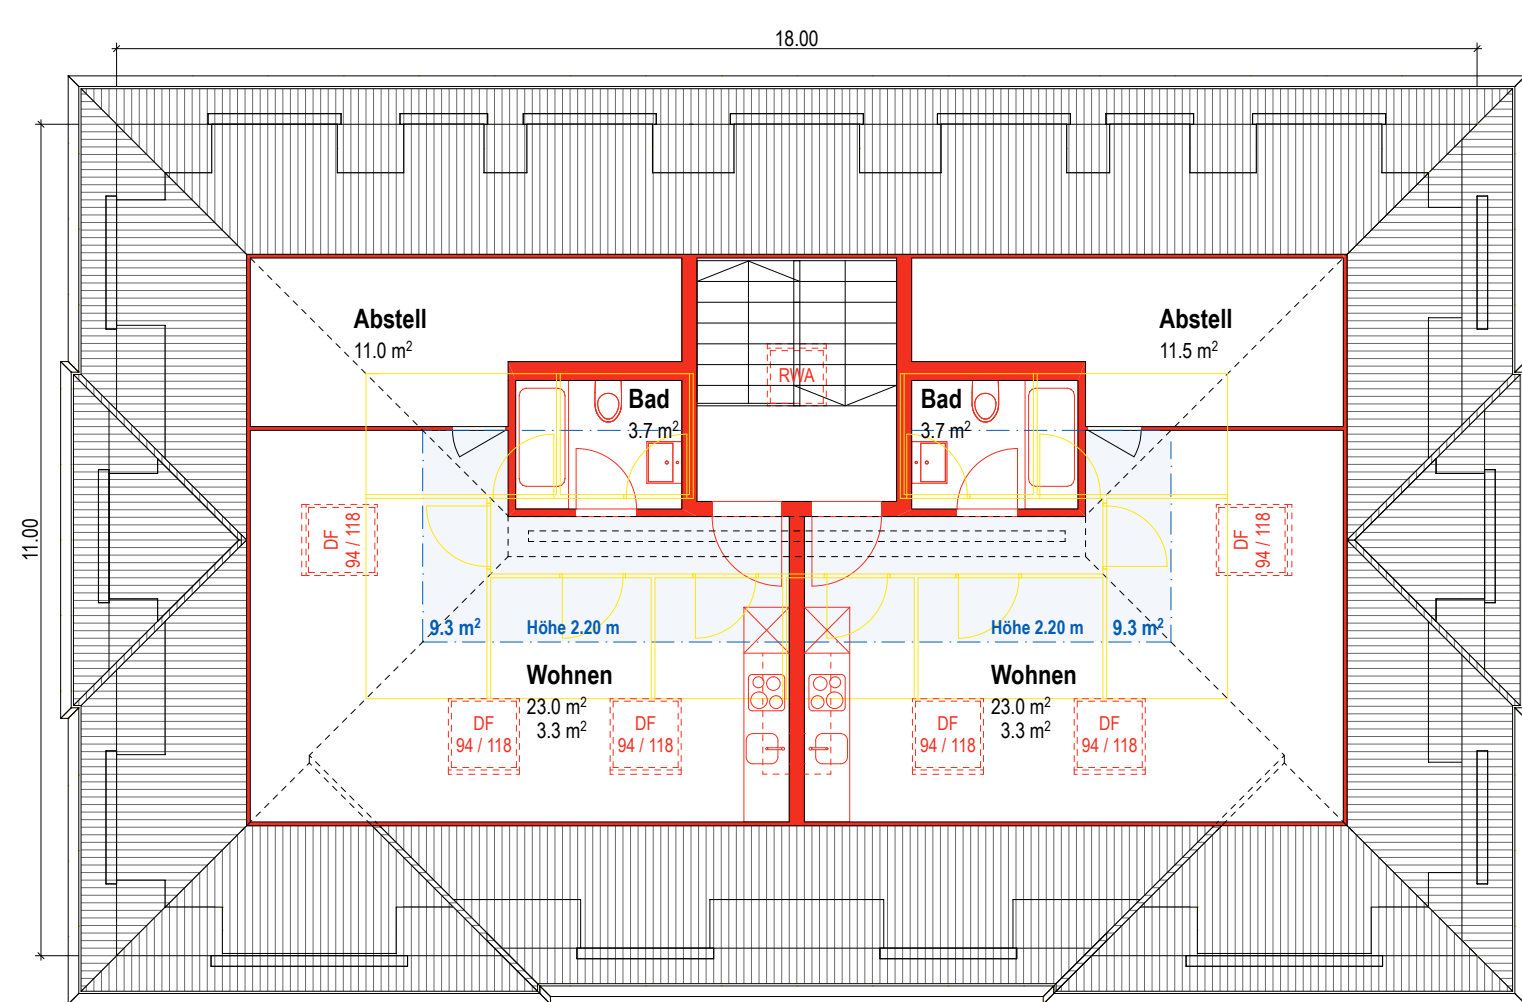

Estrichgeschoss



Gebäudeschnitt



Baugesuch Grundrisse | Schnitt 1:100

Objekt Sanierung MFH
P 25-12 Waldastrasse 7, 9000 St. Gallen
Bauherr Lakefield Immobilien AG, Schachen 244, 9044 Wald AR
Projektverfasser ESH Architektur AG, Wiesentalstrasse 9, 9242 Oberuzwil
Datum 22.10.2025
Format 84 | 59 cm